

Durch Pl. N° 25 überholt

14

Gemeinde Niedergösgen.
Kanton Solothurn.


Durastrasse.

Baulinienplan.

Situation 1:250.

Plan N° 2531. a

Ingenieurbureau
J. Schaffner
Schönenwerd (Solothurn)

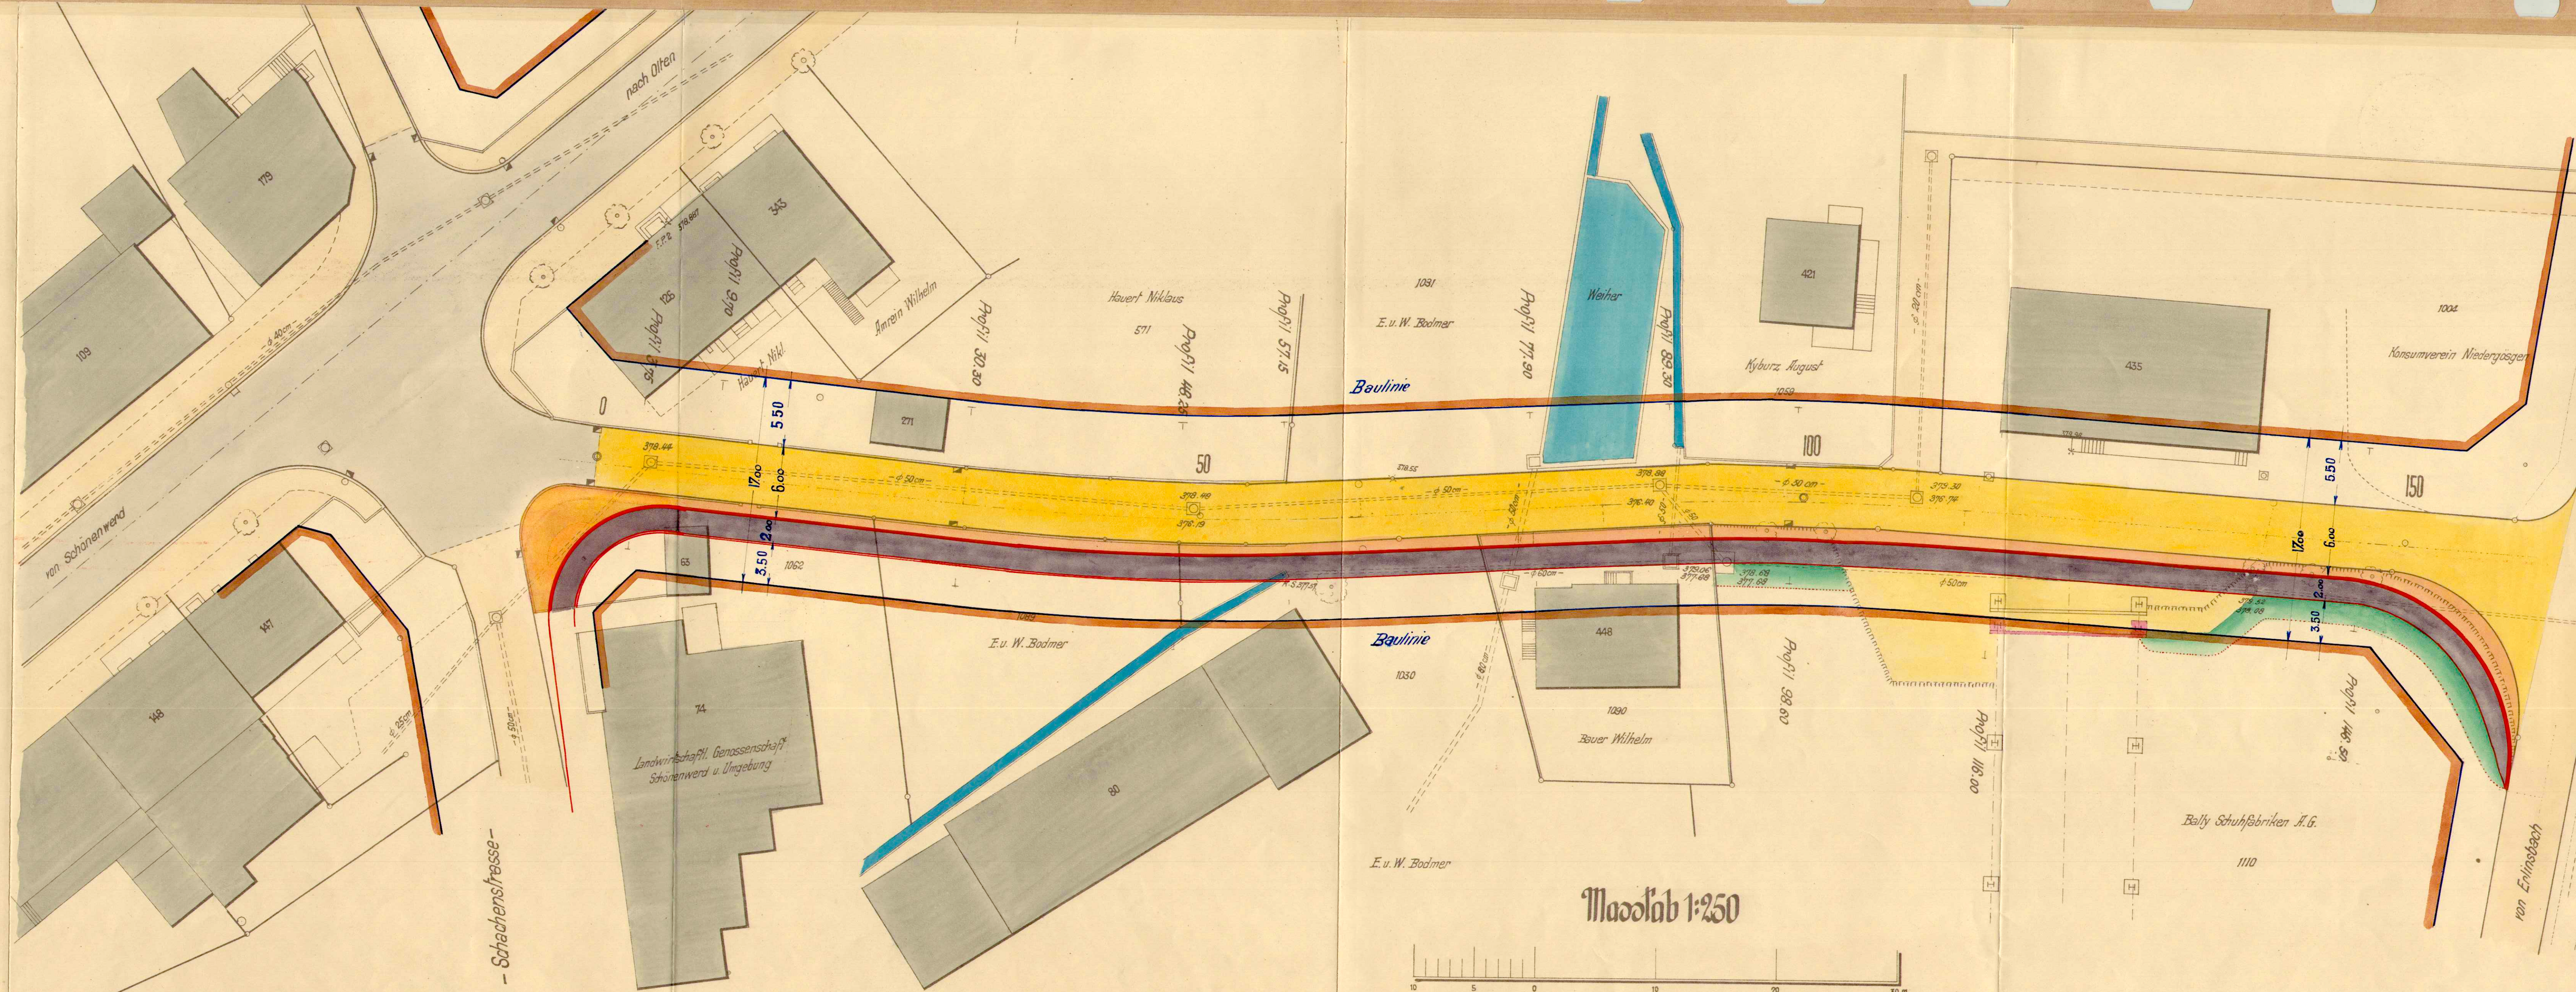

Maassstab 1:250

Durch die Gemeindeverwaltung genehmigt
den 28. April 1932
H. B. Schmid
F. H. Schmid



2531 a

Durch heutigen Regierungsrats-
beschluss N° 16707 genehmigt.
Solothurn, den 11. August 1933.
Der Staatssekretär:
A. A. Kappeler



Ingenieurbureau
J. Schaffner
Schönenwerd (Solothurn)
9. Dez. 1932