


GEMEINDE NIEDERGÖSGEN
SITUATIONSPLAN M. 1:500

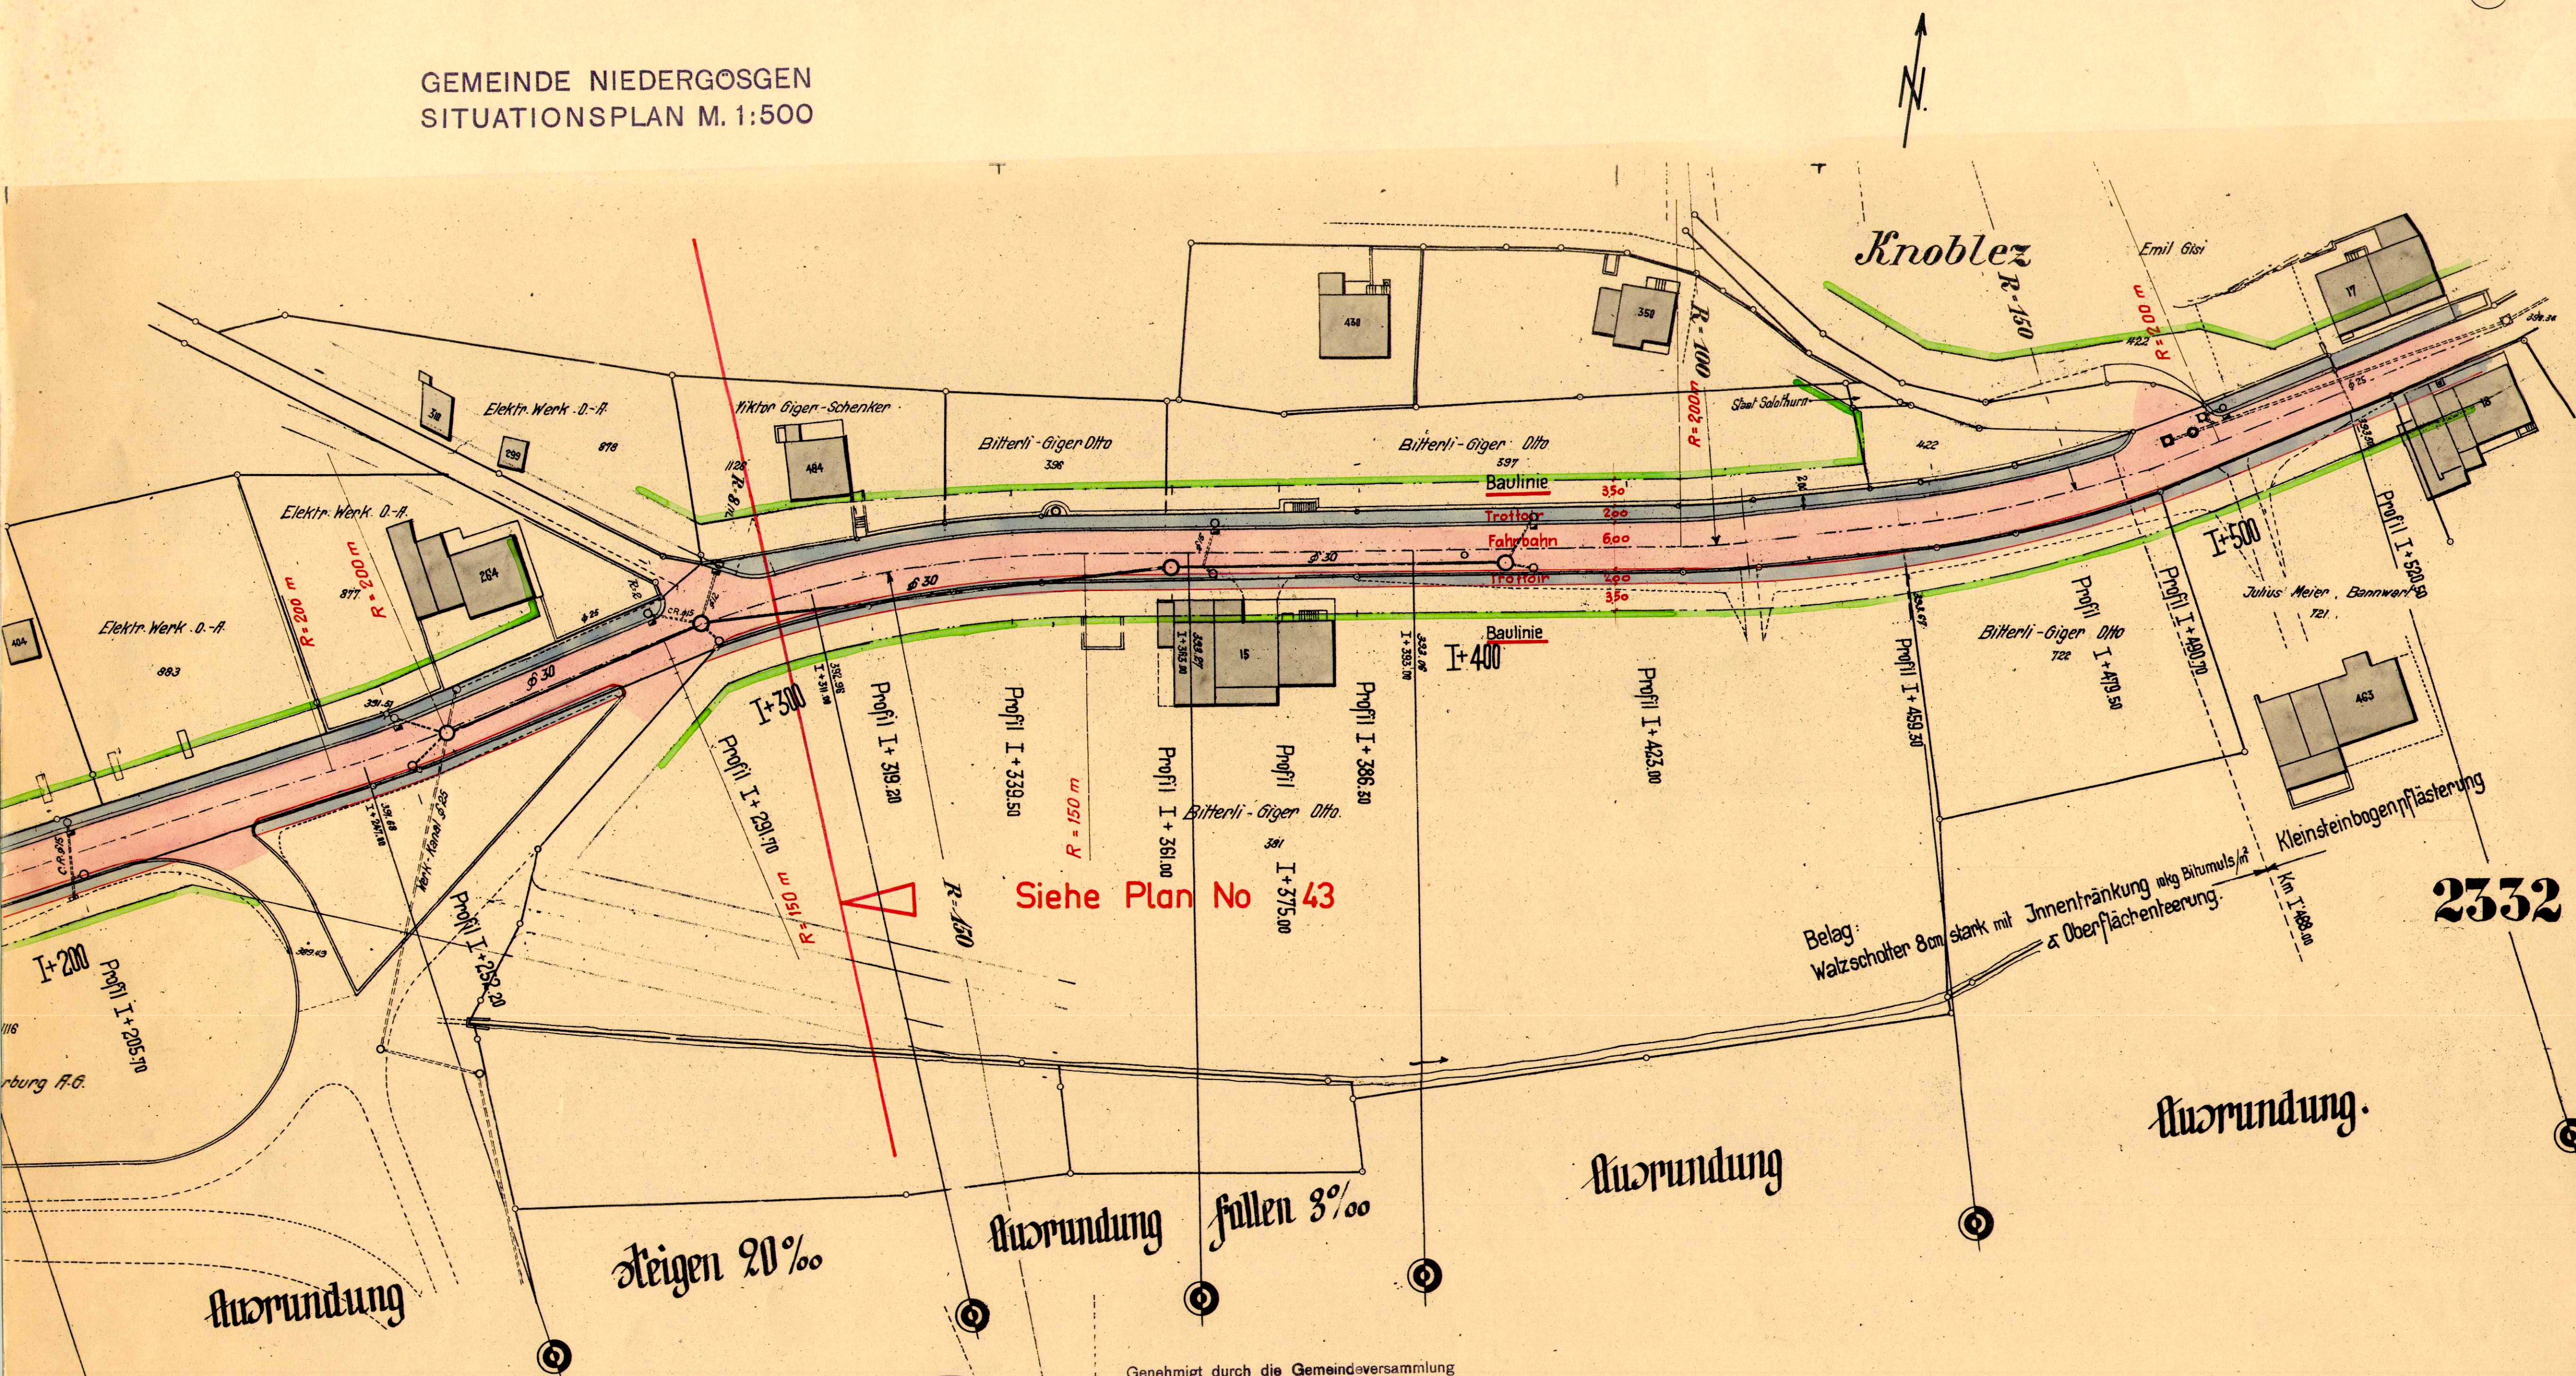

Siehe Plan No 43

2332



Genehmigt durch die Gemeindeversammlung
vom 29. Dez. 1947

Der Ammann: Der Gemeindegemeinder: *S. Schmid*

Vom Regierungsrat durch heutigen
Beschluss Nr. 1661 genehmigt.
Solothurn, den 30. März 1948.

Der Staatsschreiber:

S. Schmid

