


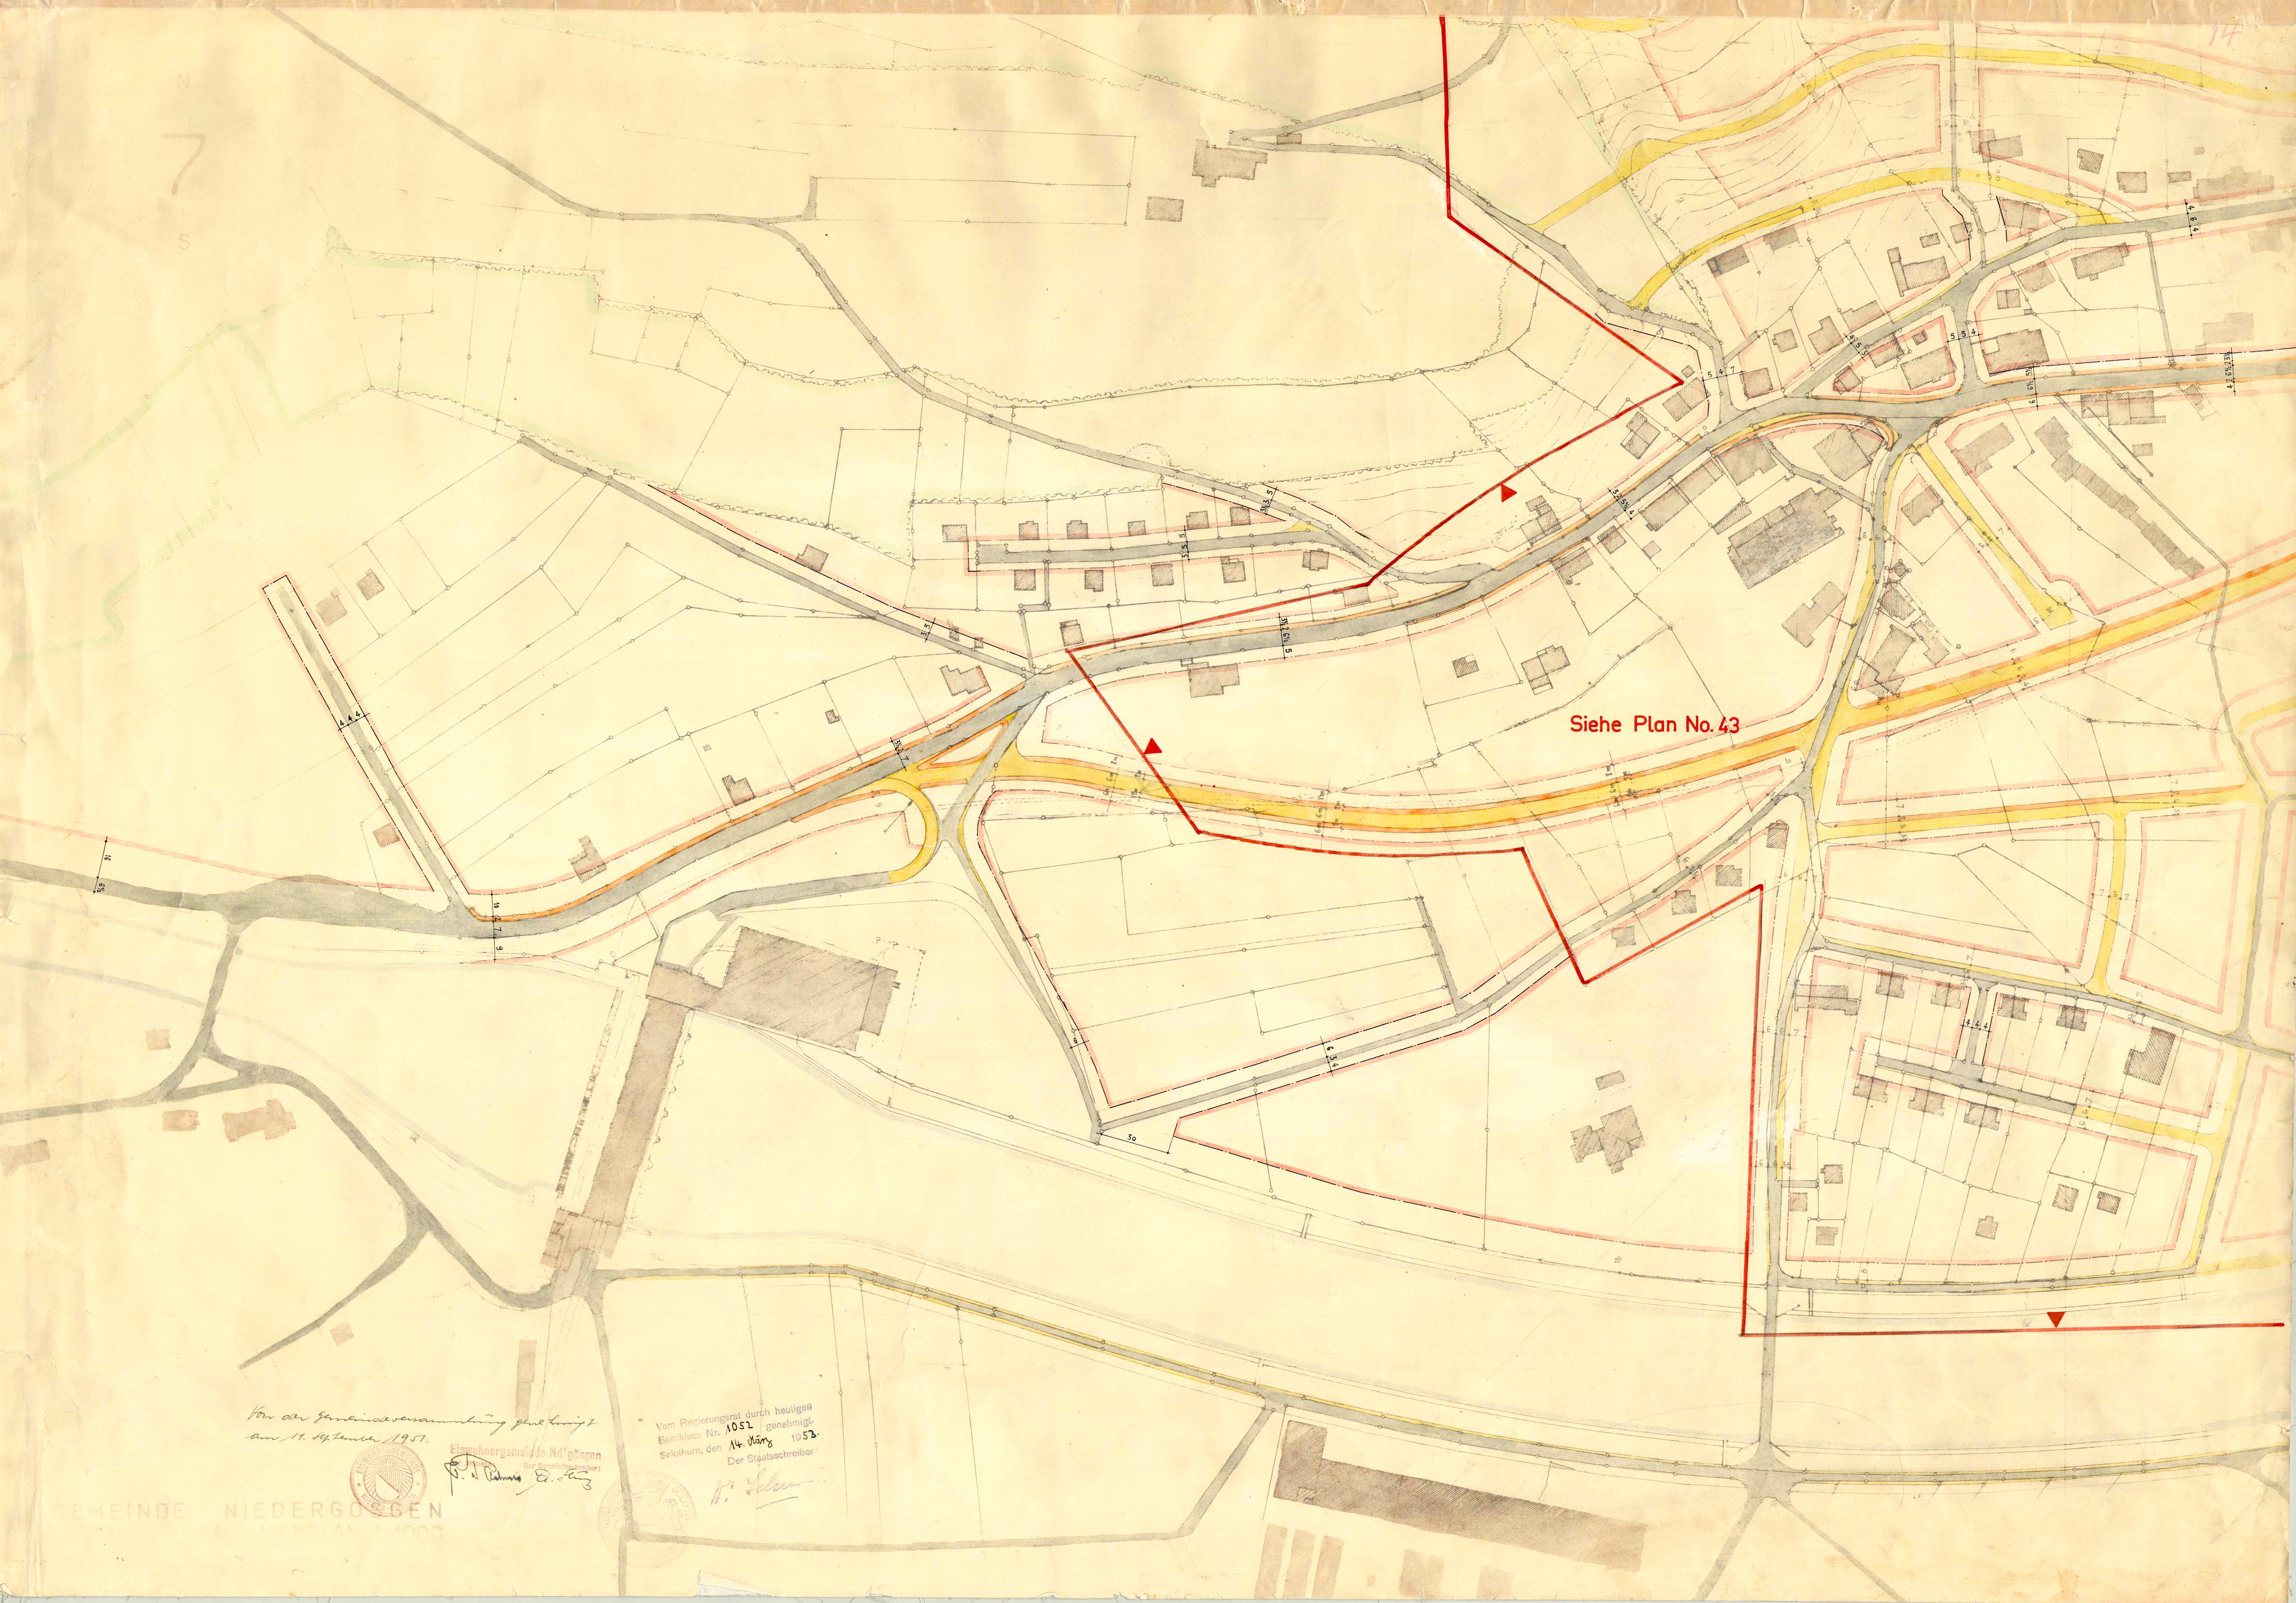

Siehe Plan No. 43

Von der Gemeindeversammlung genehmigt
am 14. September 1957.

Einwohnergemeinde Nidgösgen
Der Gemeindevorstand:
P. J. Rühli, B. J. Rühli

Vom Regierungsrat durch heutigen
Beschluss Nr. 1052 genehmigt.
Solothurn, den 14. März 1958.
Der Staatssekretär:

H. Schenker




Gemeinde Niedergösgen Vermessungsskizze Situationsplan

SPORTANLAGE INSEL

ARCH - BURU BURGHERR + WALTI, WILIGRABEN 23, 5600 LENZBURG, 15 584 BA rev 28 11 84 63 05 RST

Masstab 1:1000


102/62

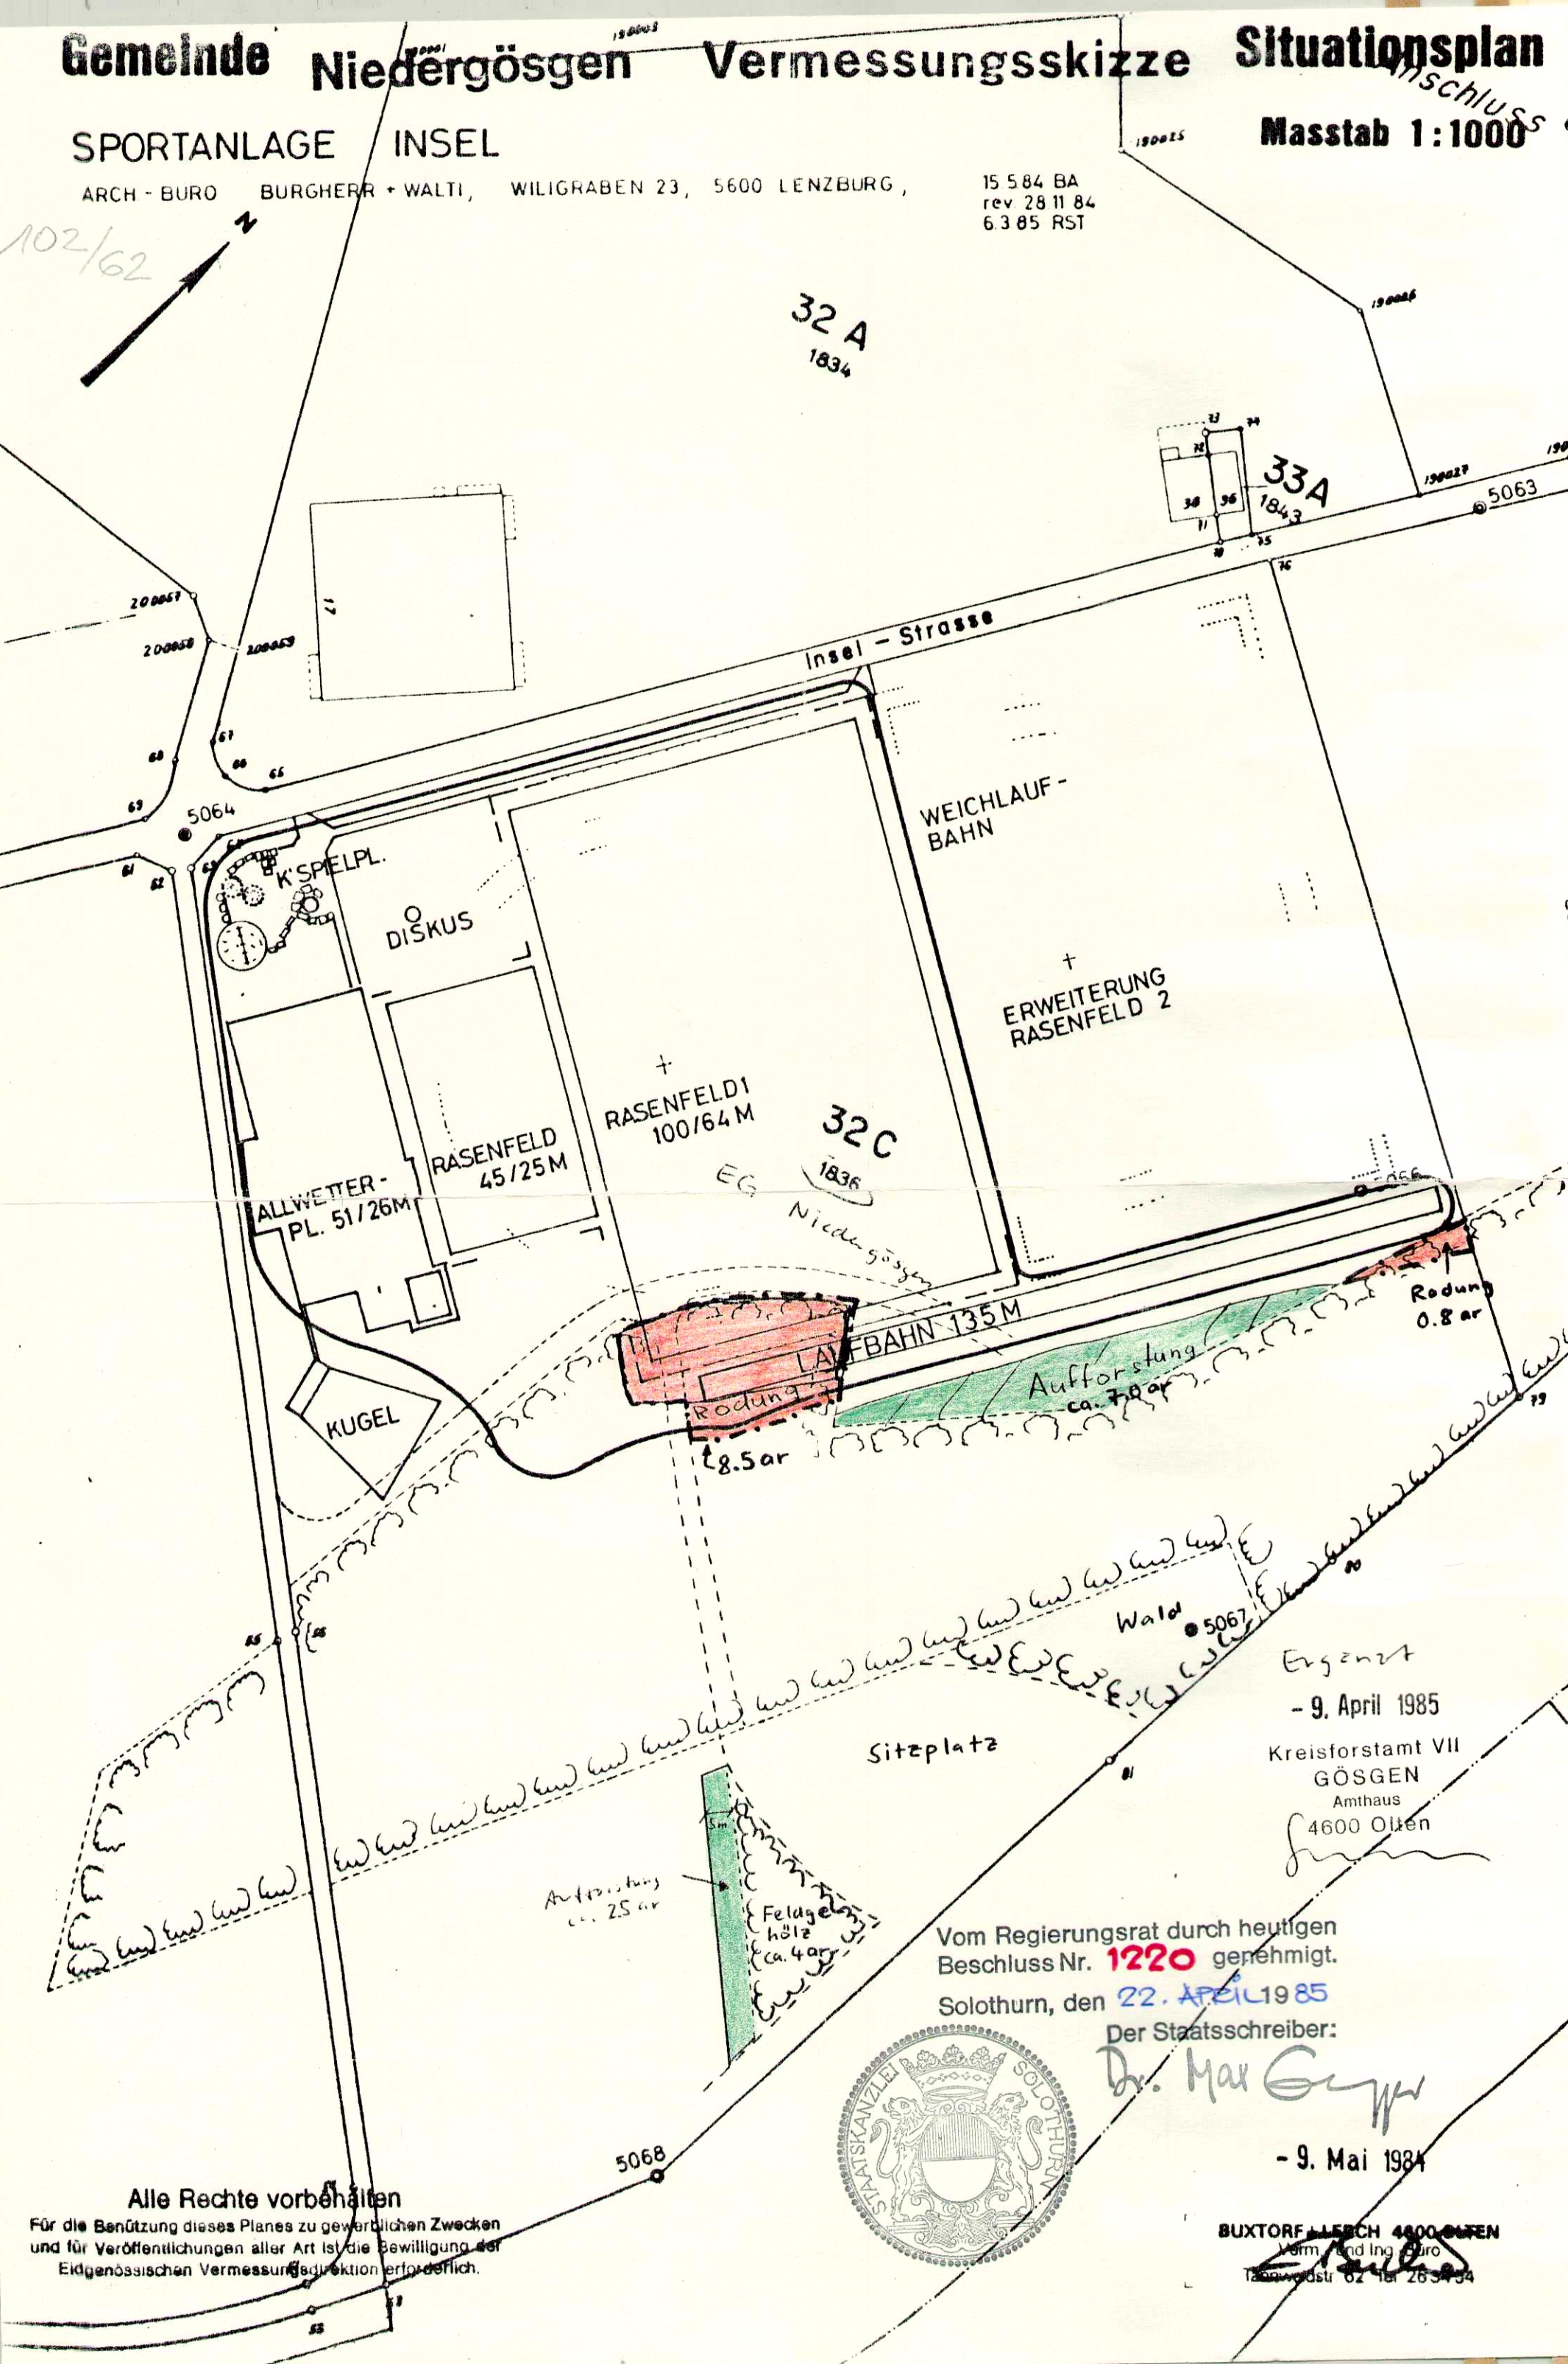

Ergänzt
- 9. April 1985

Kreisforstamt VII
GÖSGEN
Amthaus
4600 Olten

Vom Regierungsrat durch heutigen
Beschluss Nr. 1220 genehmigt.
Solothurn, den 22. April 1985
Der Staatsschreiber:

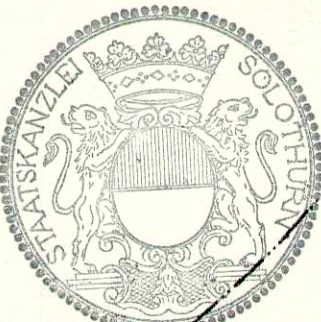

Dr. Max Gygis

- 9. Mai 1984

BUXTORF + LEECH 4600 OLTEN
Verm. und Ing. Büro
Toblerstr. 62 Tel. 263434

Alle Rechte vorbehalten
Für die Benützung dieses Planes zu gewerblichen Zwecken
und für Veröffentlichungen aller Art ist die Bewilligung der
Eidgenössischen Vermessungsdirektion erforderlich.