


GEMEINDE ND. GÖSGEN SO.
STRÄSSEN- UND BAULINIENPLAN
GEBIET SCHMIEDENSTRASSE

M 1:1000

PROJEKTIERTE BAULINIE
ABGEÄNDERTE

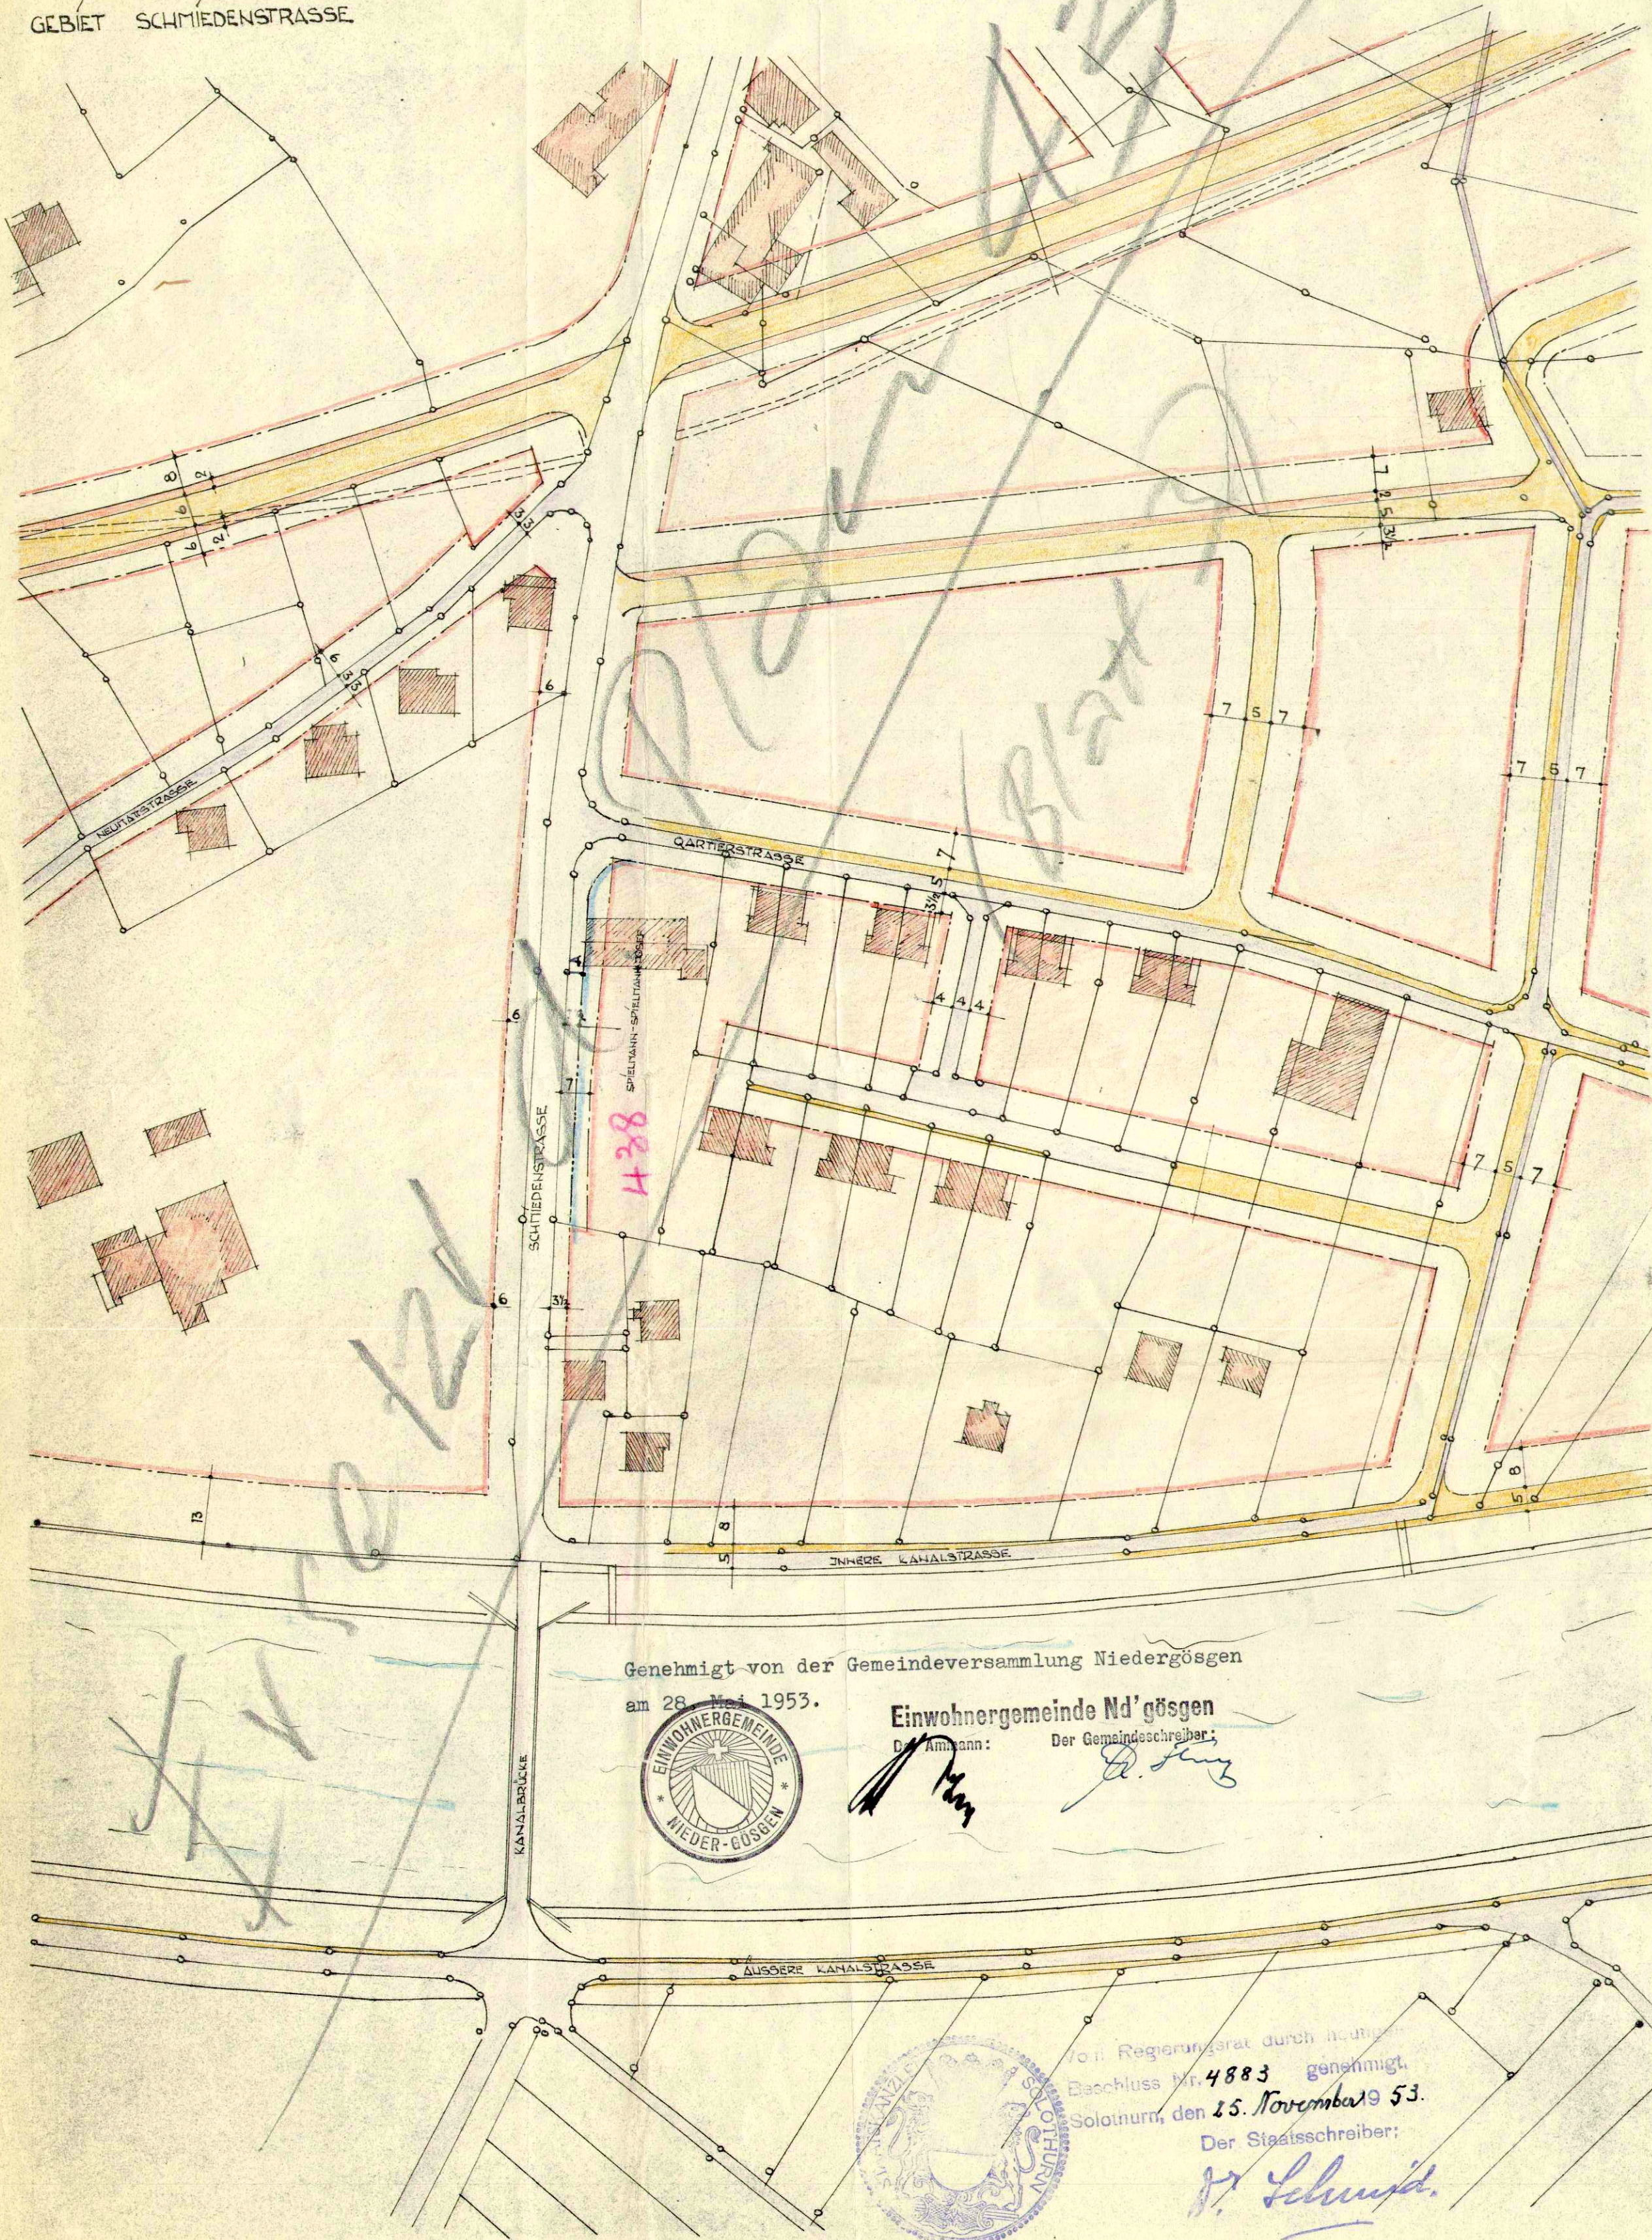

Genehmigt von der Gemeindeversammlung Niedergösgen
am 28. Mai 1953.



Einwohnergemeinde Nd' gösgen

Der Ammann:

Der Gemeindeführer:

[Signature]

[Signature]

Von Regierungsrat durch heutige
Beschluss Nr. 4883 genehmigt.
Solothurn, den 25. November 1953.

Der Staatsschreiber:

[Signature]