


102 / 50

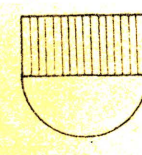

KANTON SOLOTHURN
Gemeinde Niedergösgen

Strassen- und Baulinienplan Durchgangsstrasse

Situation 1:500


Garage Marti - Schloss

Als Auflageplan im Sinne von §11 des Gesetzes über das Bauwesen vom 10. Juni 1906 / 24. Mai 1934 festgestellt,
Solothurn, 18. Okt. 1972
Öffentliche Auflage vom 23. Okt. 1972 - 23. Nov. 1979
Vom Regierungsrat durch heutigen Beschluss Nr. 2390 genehmigt.
Für das Bau-Departement
Solothurn, den 8. Mai 1973
Der Staatschreiber: *hagen*



Bearbeitet: ha	Datum: 25.2.72	Grosse 30/147
Gezeichnet: he		
Änderungen: 22.12.72 he Linienkorrektur Giger		Plan Nr.: 102/II/6

Amt für Raumplanung

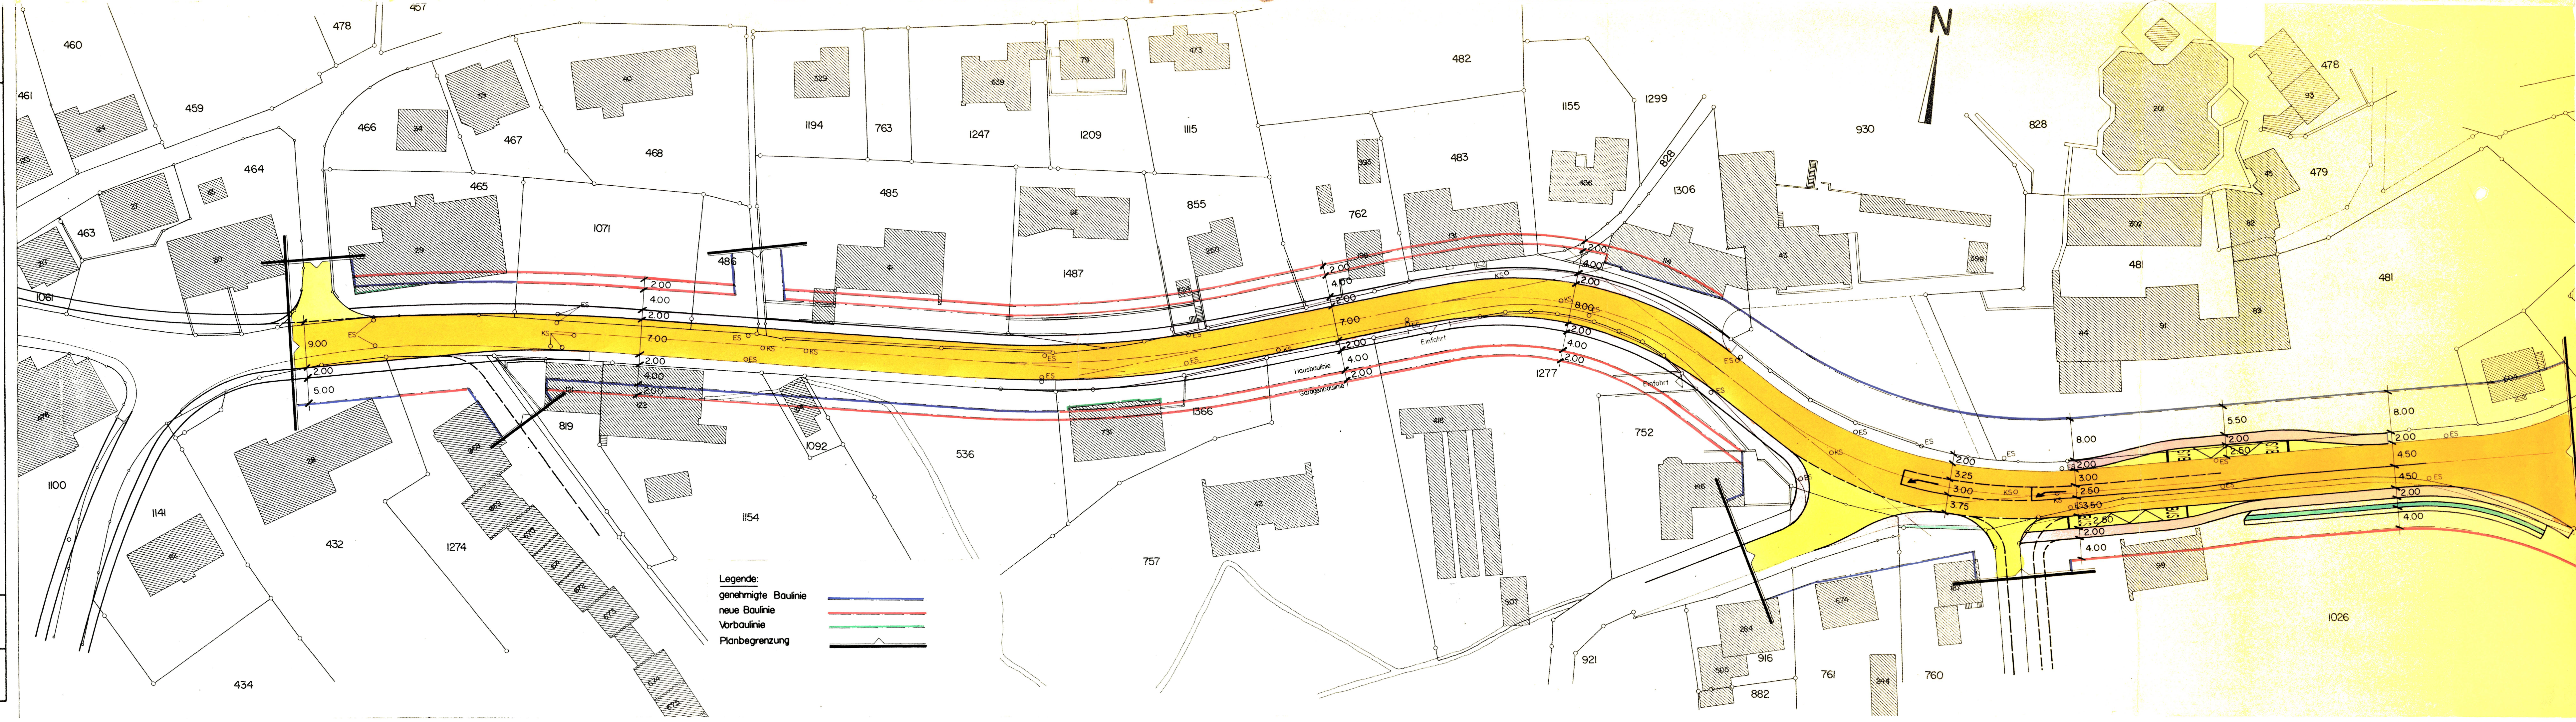

Legende:
genehmigte Baulinie
neue Baulinie
Vorbaulinie
Planbegrenzung