


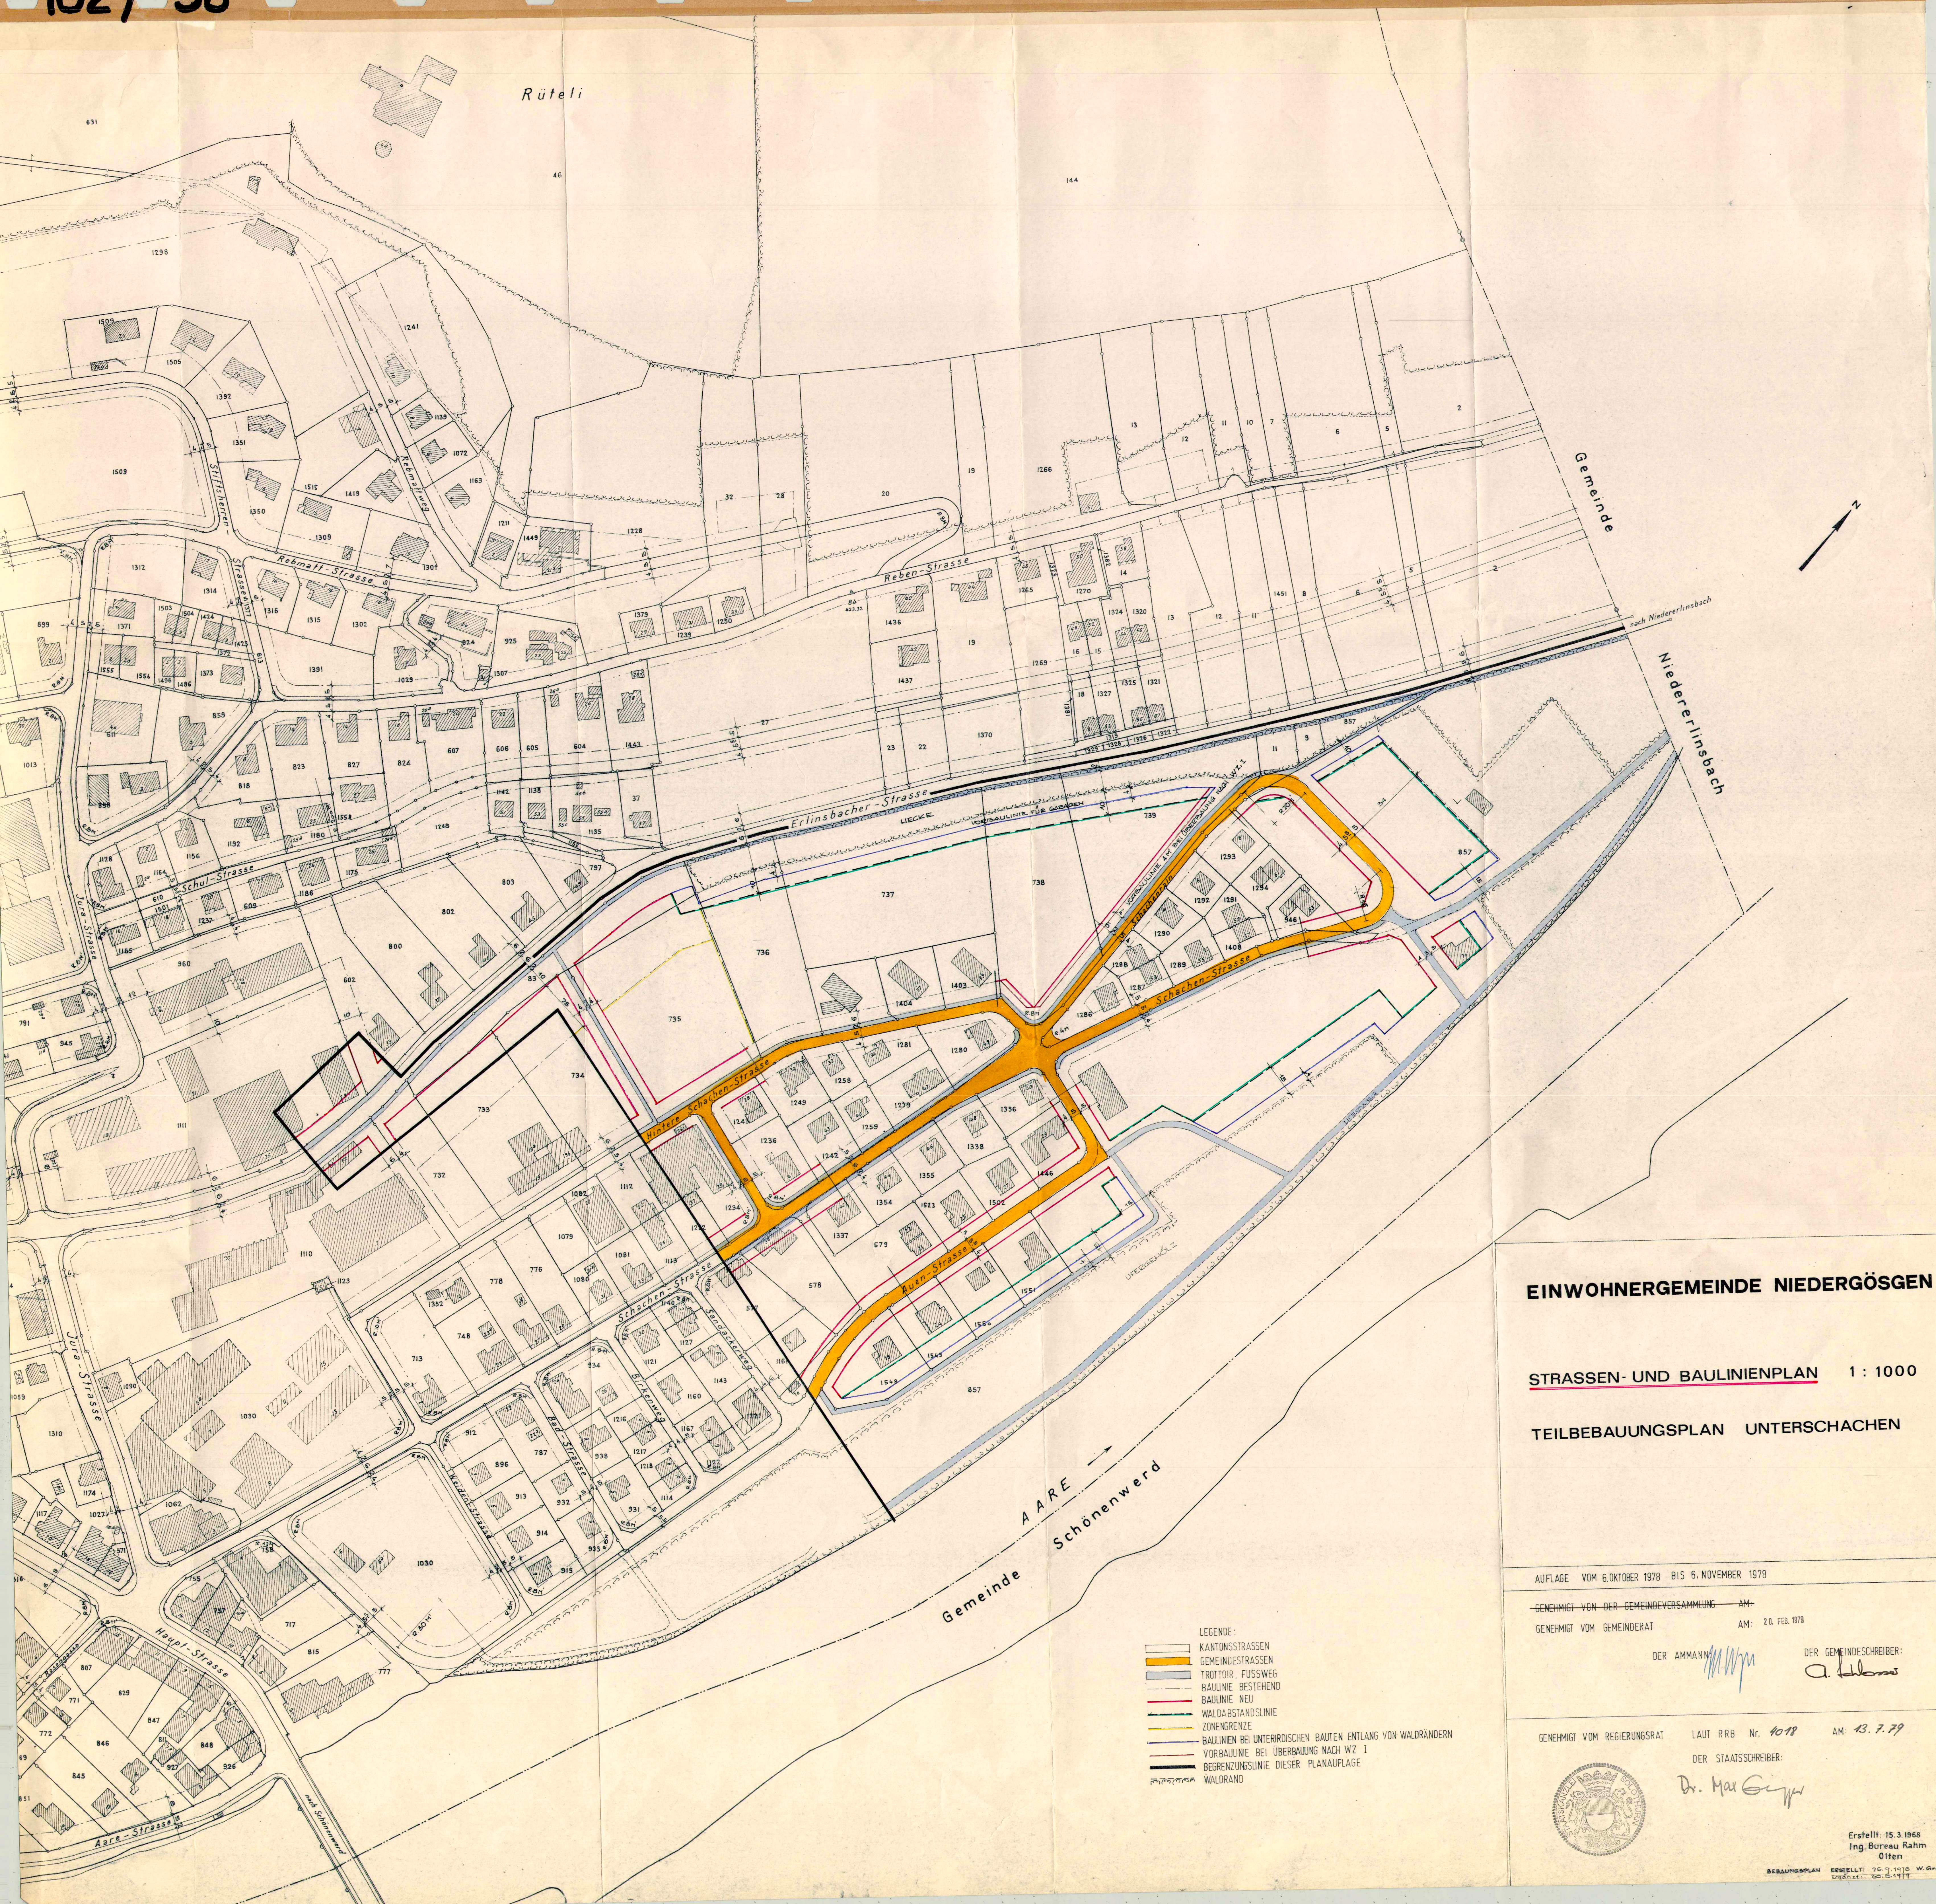

EINWOHNERGEMEINDE NIEDERGÖSGEN

STRASSEN- UND BAULINIENPLAN 1:1000

TEILBEBAUUNGSPLAN UNTERSCHACHEN

AUFLAGE VOM 6. OKTOBER 1978 BIS 6. NOVEMBER 1978

GENEHMIGT VON DER GEMEINDEVERSAMMLUNG AM 20. FEB. 1978
GENEHMIGT VOM GEMEINDERAT

DER AMMANN *[Signature]* DER GEMEINDESCHREIBER: *[Signature]*

GENEHMIGT VOM REGIERUNGSRAT LAUT RRB Nr. 4018 AM 13. 7. 79
DER STAATSSCHREIBER: *[Signature]*



Erstellt: 15. 3. 1968
Ing. Bureau Rahm
Olten

BEBAUUNGSPLAN ERSTELLT: 20. 7. 1978 W. G. 1978
ERSTELLT: 20. 7. 1978