102/ 65 C

EINWOHNERGEMEINDE NIEDERGOSGEN KANTON SOLOTHURN

DORFKERN – KNOBLEZ/NEUMATT

ERSCHLIESSUNGSPLAN

STRASSEN UND BAULINIEN

MIT STRASSENKLASSIFIZIERUNG

SITUATION 1 : 1000

1. AUFLAGE: 1.-31. SEPTEMBER 1988
2. AUFLAGE: 8. MAI - 7. JUNI 1989
3. AUFLAGE: 19. NOVEMBER - 19. DEZEMBER 1993

BESCHLOSSEN VOM GEMEINDERAT AM: 25. APRIL 1989, 18. JULI 1989 und 16. NOVEMBER 1993

DER GEMEINDEPRÄSIDENT: W. Mila

DER GEMEINDESCHREIBER: A. Hellmann

GENEHMIGT VOM REGIERUNGSRAT LAUT RRB NR. 1020 AM: 24. MÄRZ 1992

GENEHMIGT VOM REGIERUNGSRAT LAUT RRB NR. 593 AM: 20. FEBRUAR 1995

DER STAATSSCHREIBER: Dr. K. Schwaller

INGENIEURBÜRO HERMANN TANNER
ROGGERSTRASSE 20
5000 AARAU TEL. 064 22 58 68

PLANTEAM S AG SOLOTHURN
DORNACHERPLATZ 17
4500 SOLOTHURN TEL. 065 22 42 44

PLAN NR. 5403

DATUM 10.4.1995

GRÖSSE 55/66

PLAN NR.

Sch. 302 58

LEGENDE

- Hauptstrassen
- Sammelstrassen Wohnzone / Industrie - und Gewerbezone
- Erschliessungsstrassen
- Gehwege / Trottoir
- Fusswege
- Fuss- und Radweg
- Grenze der Plangenehmigung
- Baulinie
- Vorbaulinie
- Immissionsabstand gemäss § 24 KBR
- Abstandslinie entlang Gewässer gemäss KBR (Ausnahmebewilligungen durch Kant. Amt für Wasserwirtschaft)
- Gestaltungsbaulinie
- Verkehrsberuhigende und gestalterische Massnahmen vorgesehen

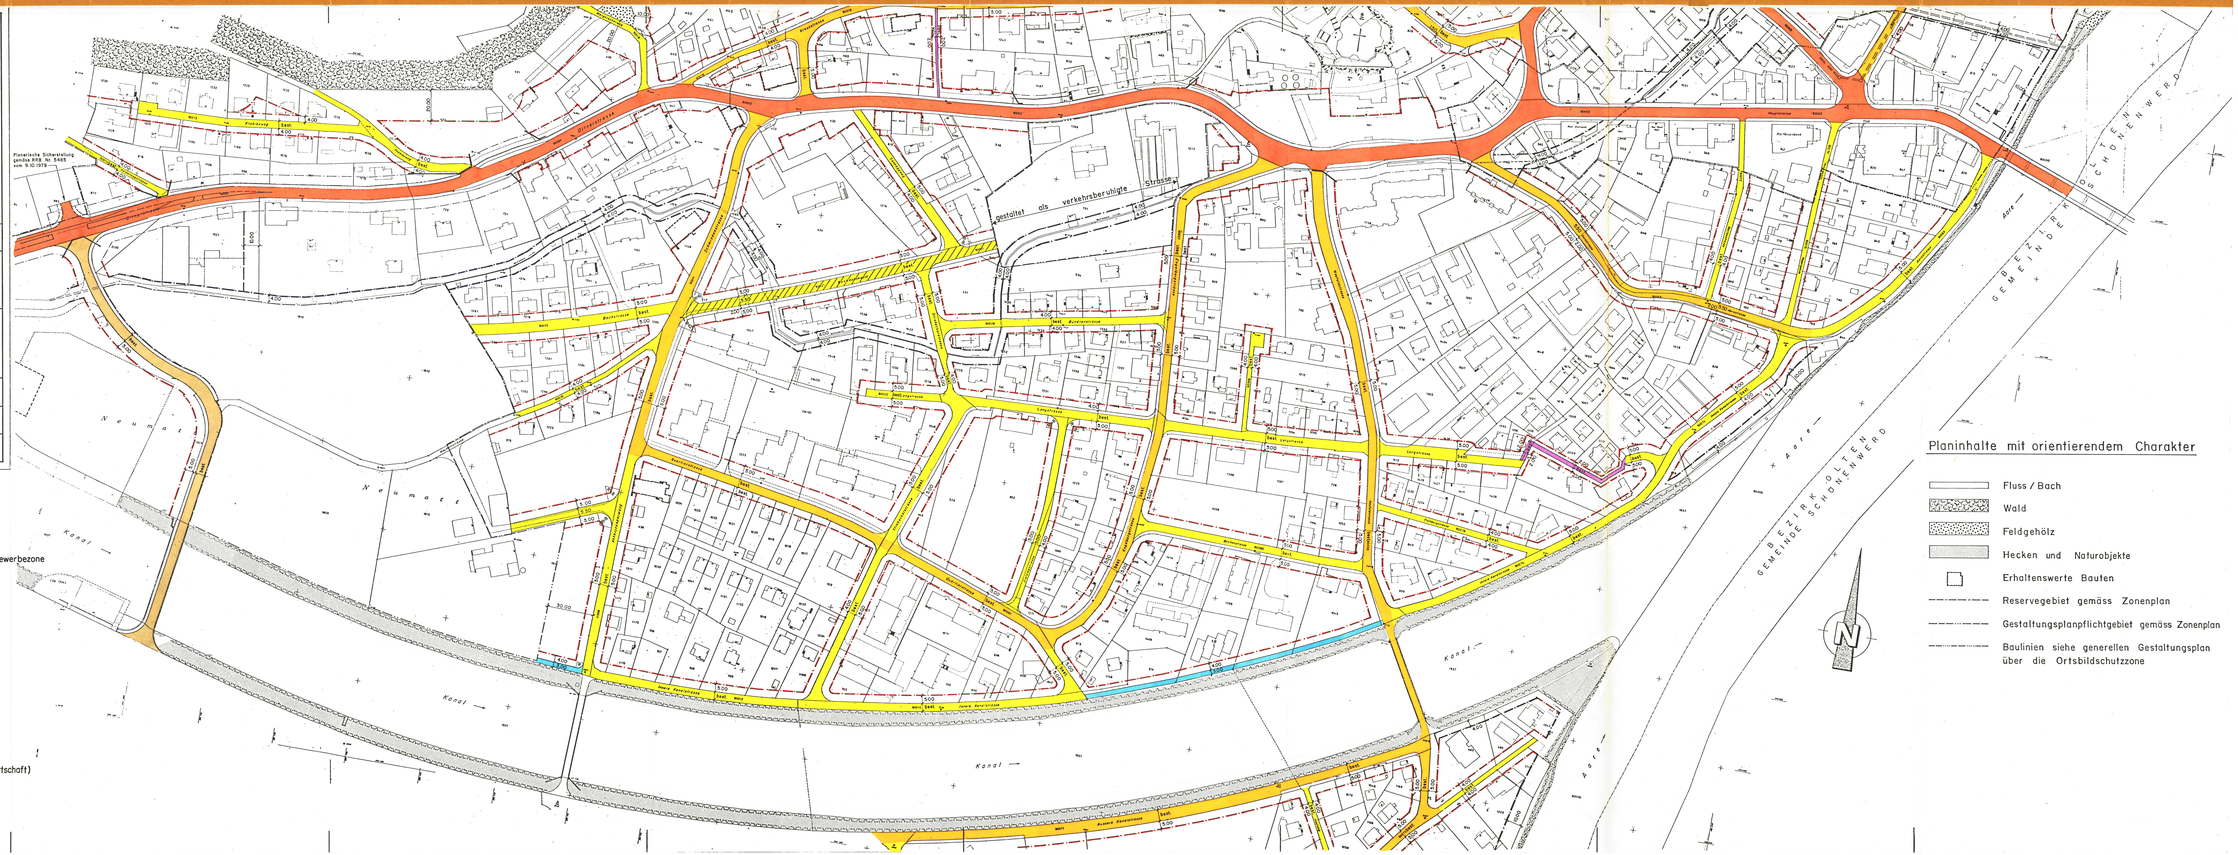

Planinhalte mit orientierendem Charakter

- Fluss / Bach
- Wald
- Feldgehölz
- Hecken und Naturobjekte
- Erhaltenswerte Bauten
- Reservegebiet gemäss Zonenplan
- Gestaltungsplanpflichtgebiet gemäss Zonenplan
- Baulinien siehe generellen Gestaltungsplan über die Ortsbildschutzzone