102/65 9

EINWOHNERGEMEINDE
NIEDERGÖSGEN

Nutzungsplan über die Ortsbildschutzzone A

Mst. 1 : 500

Öffentliche Auflage vom 1. bis 30. September 1988

Vom Gemeinderat beschlossen am :

Der Ammann : Der Gemeindeschreiber :

Vom Regierungsrat genehmigt mit Beschluss Nr. 1020 593

am 24. März 1992 / 20. Febr. 1935

Der Staatsschreiber

Dr. K. Schmalz

PLANTEAM S AG SOLOTHURN
Nat.-Konrad-Str. 4 · 4501 Solothurn
Telefon 065 · 22 42 44

HU. Reimund dipl. Arch. ETH/SIA Planer BSP
K. Gilgen dipl. Kult.-Ing. ETH/SIA Planer BSP
F. Fuchs dipl. Arch. ETH/SIA Planer NDS/ETH

HERMANN TANNER INGENIEURBUREAU
Rohrerstrasse 20
5000 AARAU Tel. 064 22 58 68

DATUM 13.1.89	GEZ
GROSSE	SCH
PLAN NR.	

a) Rechtsverbindlicher Inhalt

(in Klammer Verweis auf die zugehörigen Bestimmungen)

- Wirkungsbereich des Planes (Paragraph 1)
- Erhaltenswertes Gebäude Typ A (Paragraph 2)
- Erhaltenswertes Gebäude Typ B (Paragraph 3)
- Gestaltungsbaulinie (Paragraph 5)
- Richtbaulinie (Paragraph 5)
- Baulinie gemäss Paragraph 40, Absatz 1 Baugesetz

b) Planinhalt mit hinweisendem Charakter

P Autoabstellplätze, Parkierungsanlage (Paragraph 7)

c) Planinhalt mit orientierendem Charakter

(rechtsverbindlicher Inhalt siehe Erschliessungsplan über die Kantonsstrasse)
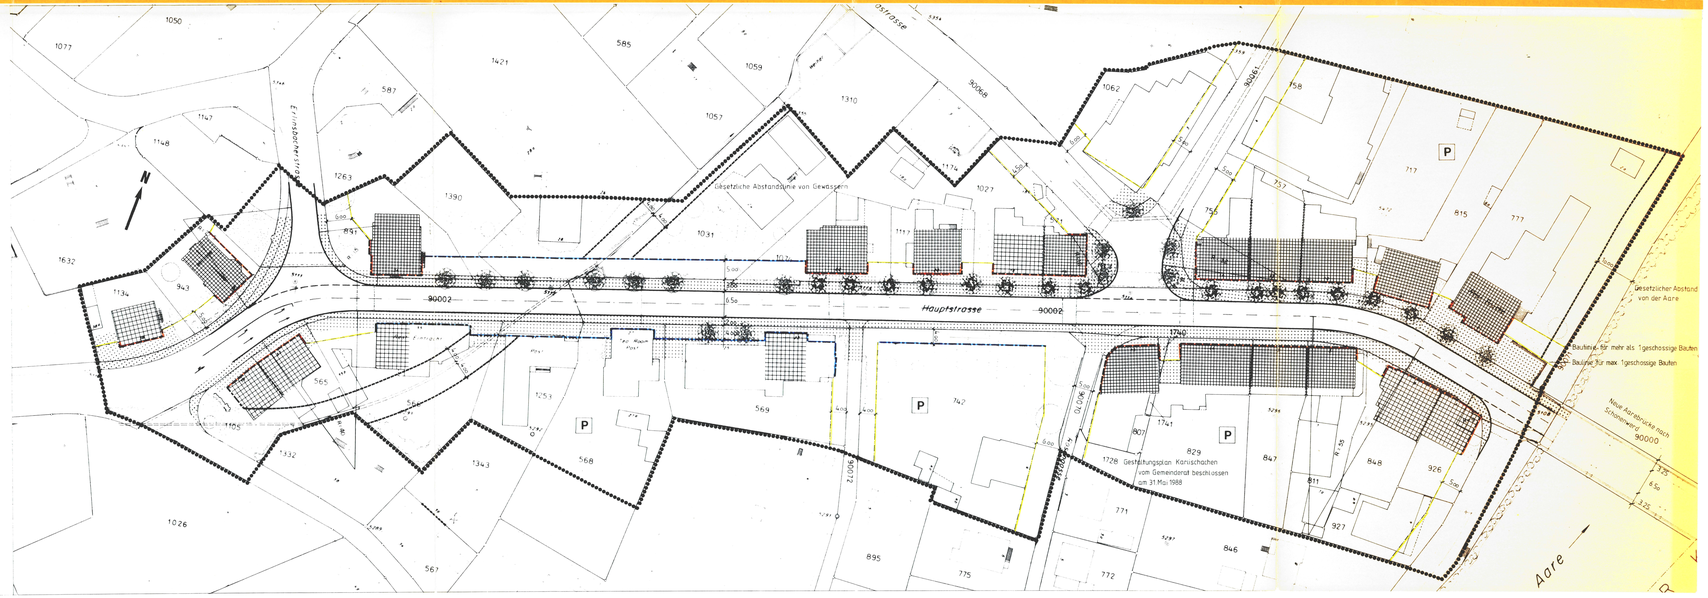
- Fahrbahn Kantonsstrasse (bituminöser Belag)
- Trottoir / Gehbereich (Pflästerung)
- Hausvorplätze (Pflästerung)
- Strassenlinie , Grenze zwischen Kantonsstrassen- und Privat- bzw. Gemeindestrassenareal
- Baum bestehend / zu ersetzen
- Baum neu