


GESTALTUNGSPLAN
REGIONALE ENTSORGUNGSANLAGE NIEDERGÖSGEN

PLAN NR. 003 GRUNDRISS / AUFSICHT

MST. 1:200

GEMEINDERAT: BESCHLUSS ZUR PLANAUFLEGE
ÖFFENTLICHE PLANAUFLEGE
GENEHMIGUNG

AM: 17. MRZ. 1992
VOM: 30. MRZ. 1992 BIS: 29. APR. 1992
AM: 18. FEB. 1993

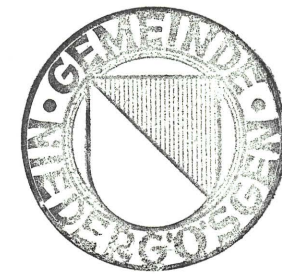

FÜR DIE RICHTIGKEIT
NIEDERGÖSGEN, DEN 24. FEB. 1993

FÜR DEN GEMEINDERAT

DER GEMEINDEGAMMANN

DER GEMEINDESCHREIBER


DER REGIERUNGSRAT

Vom Regierungsrat durch heutigen
Beschluss Nr. 4073 genehmigt.
Solothurn, den 7. DEZ. 1993
Der Staatschreiber:

Y. Shuler

LEGENDE :

± 0.00 = 378.50		H proj	H max
	ADMINISTRATION	+ 8.00	+11.50
	WASCHERGEBAUDE	+ 9.50	+11.50
	KAMIN	+50.00	+50.00
	STANDPL. BETRIEBSEINR. AUSSEN	± 0.00	+ 1.00
	BETRIEBEINRICHTUNGEN AUSSEN	VAR	+25.80
	OFENHAUS	+23.80	+25.80
	BUNKERTRAKT	+23.80	+25.80
	VORDACH SBB	UK + 7.00	+ 8.00 OK
	LEITUNGSBRÜCKE	UK + 7.50	+14.50 OK
	ANLIEFERUNG LKW	+ 8.10	+10.10

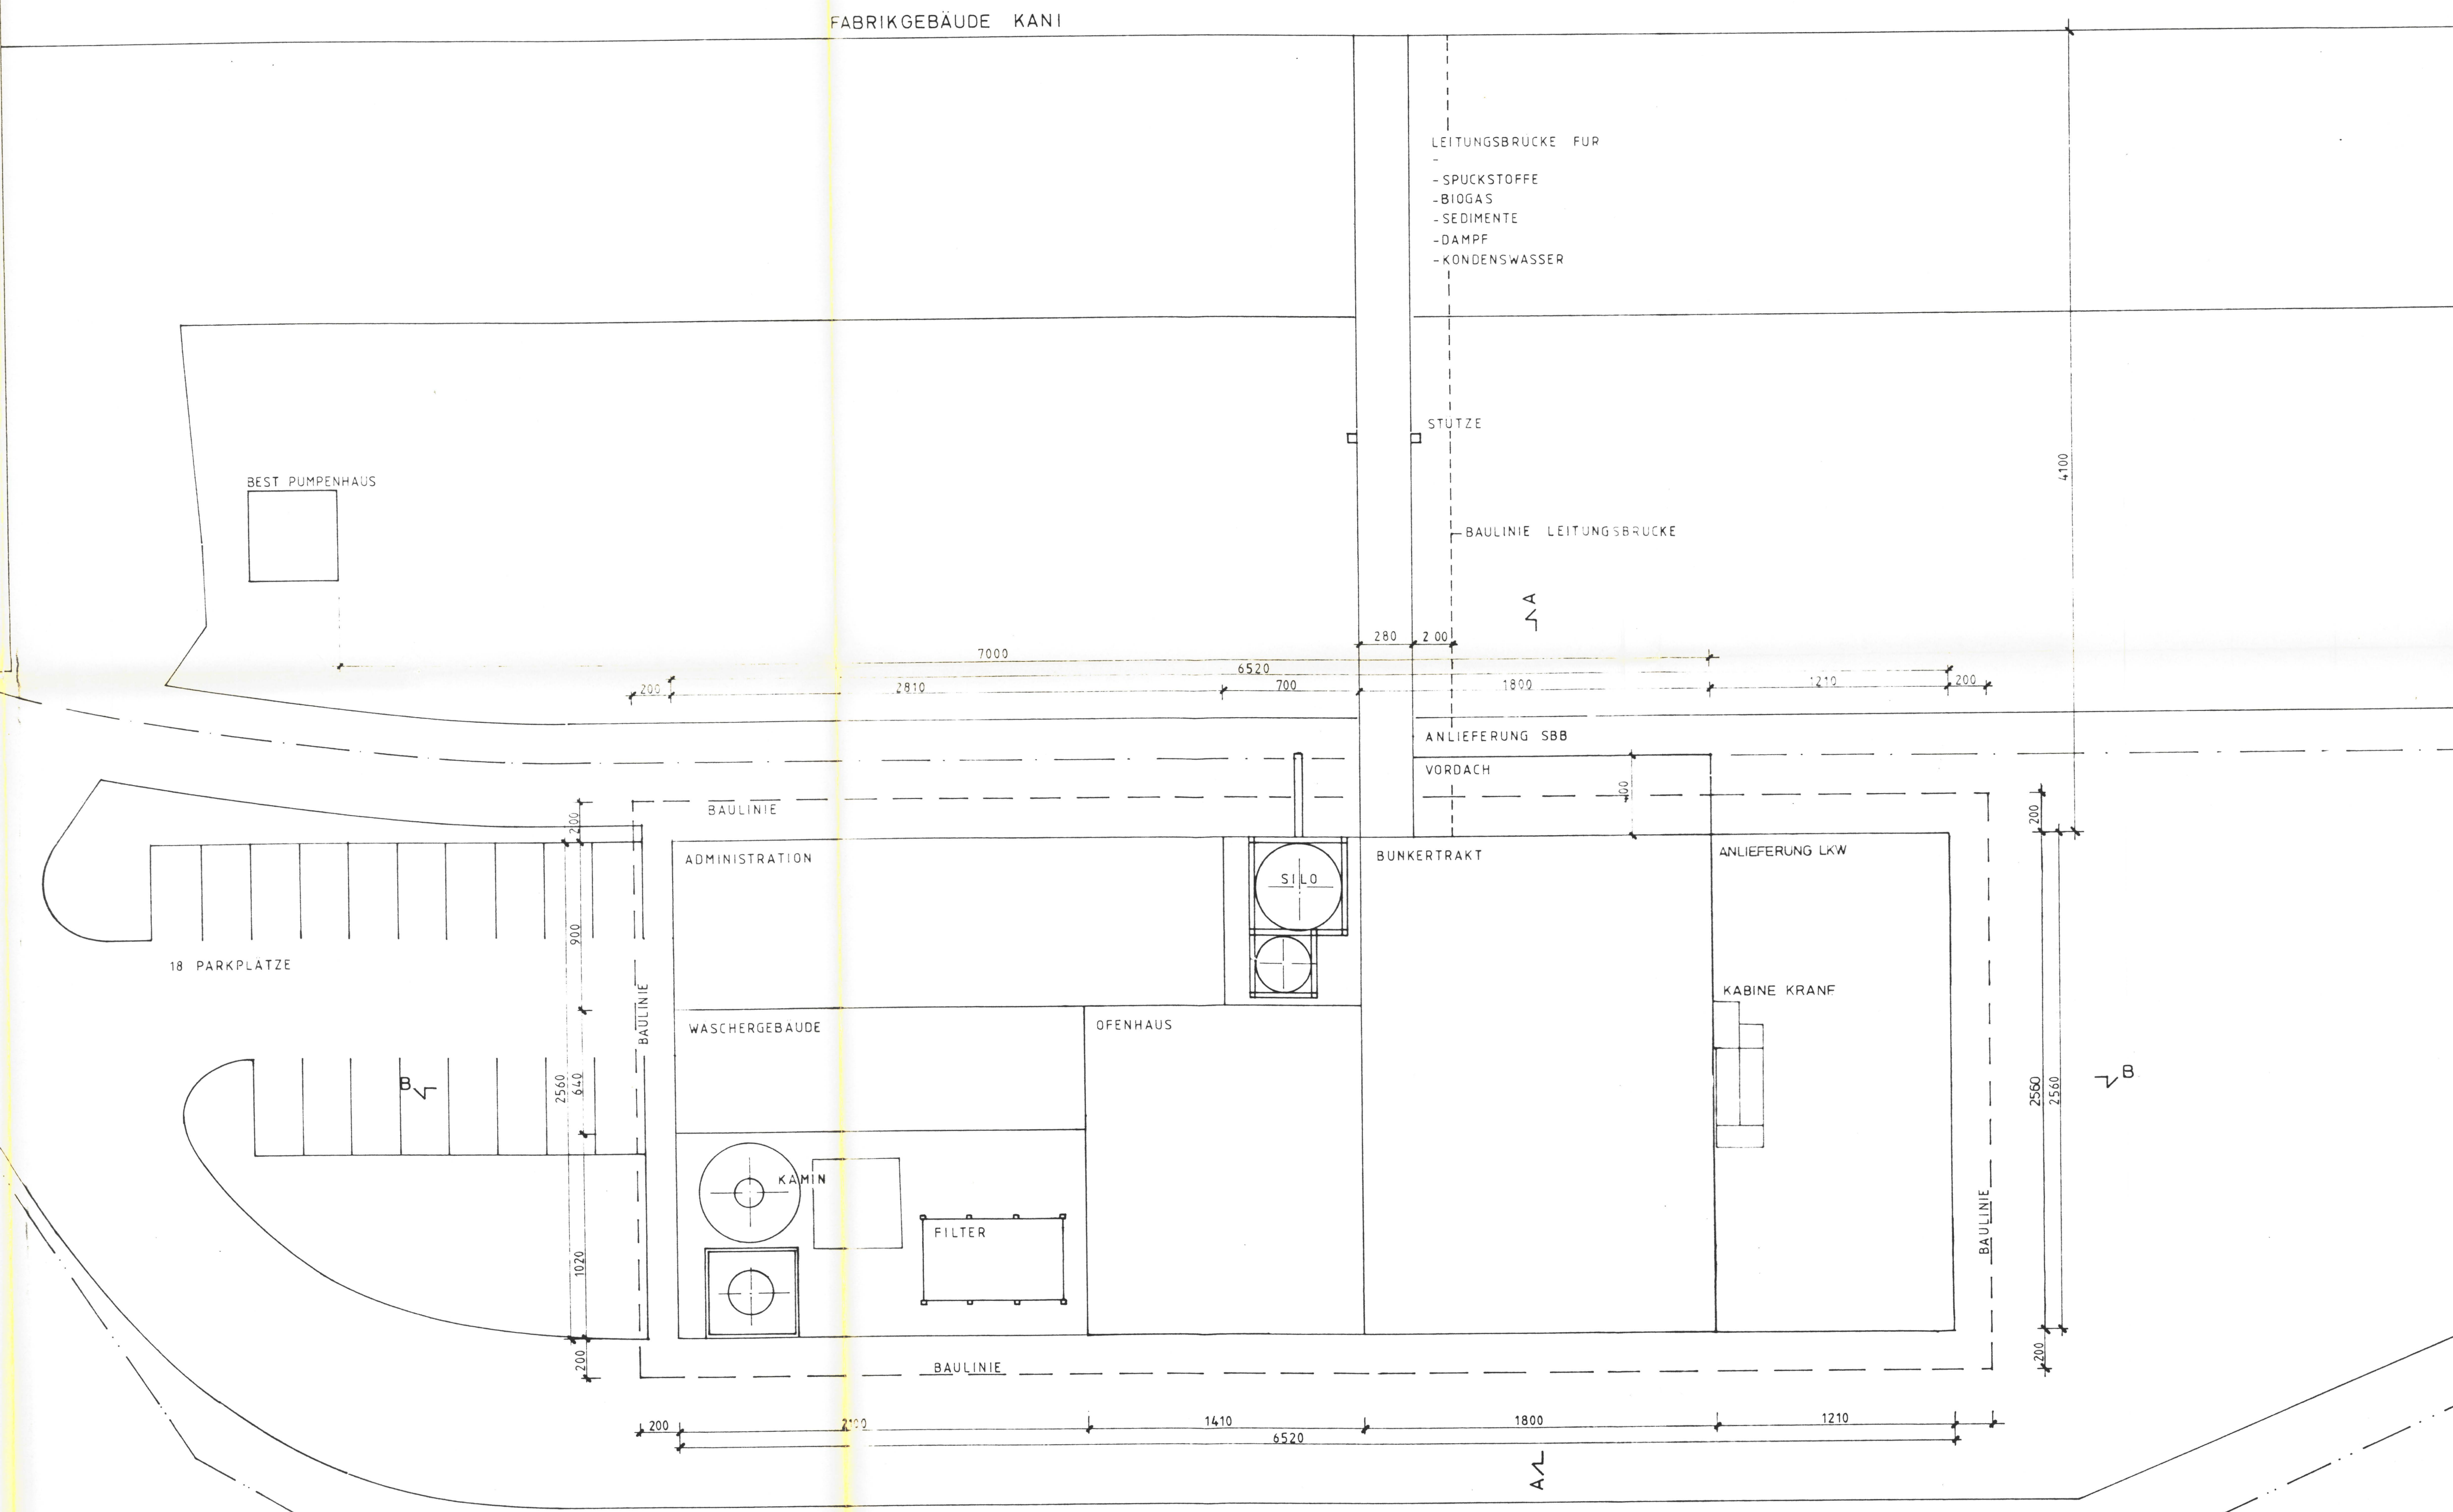



GESTALTUNGSPLAN
RESTSTOFFENTSORGUNGSANLAGE, LANGACKERSTRASSE

PLAN NR. 002 SITUATION / ÜBERSICHTSPLAN MST. 1: 500

GEMEINDERAT: BESCHLUSS ZUR PLANAUFLEGE
ÖFFENTLICHE PLANAUFLEGE
GENEHMIGUNG

FOR THE CORRECTNESS
NIEDERGÖSGEN, DEN 24. FEB. 1993

DER GEMEINDEAMMANN
DER GEMEINDESCHREIBER
DER REGIERUNGSRAT
Vom Regierungsrat durch heutigen
Beschluss Nr. 4079 genehmigt.
Solothurn, den 7. Dez. 1993
Der Staatschreiber:
Y. Shder

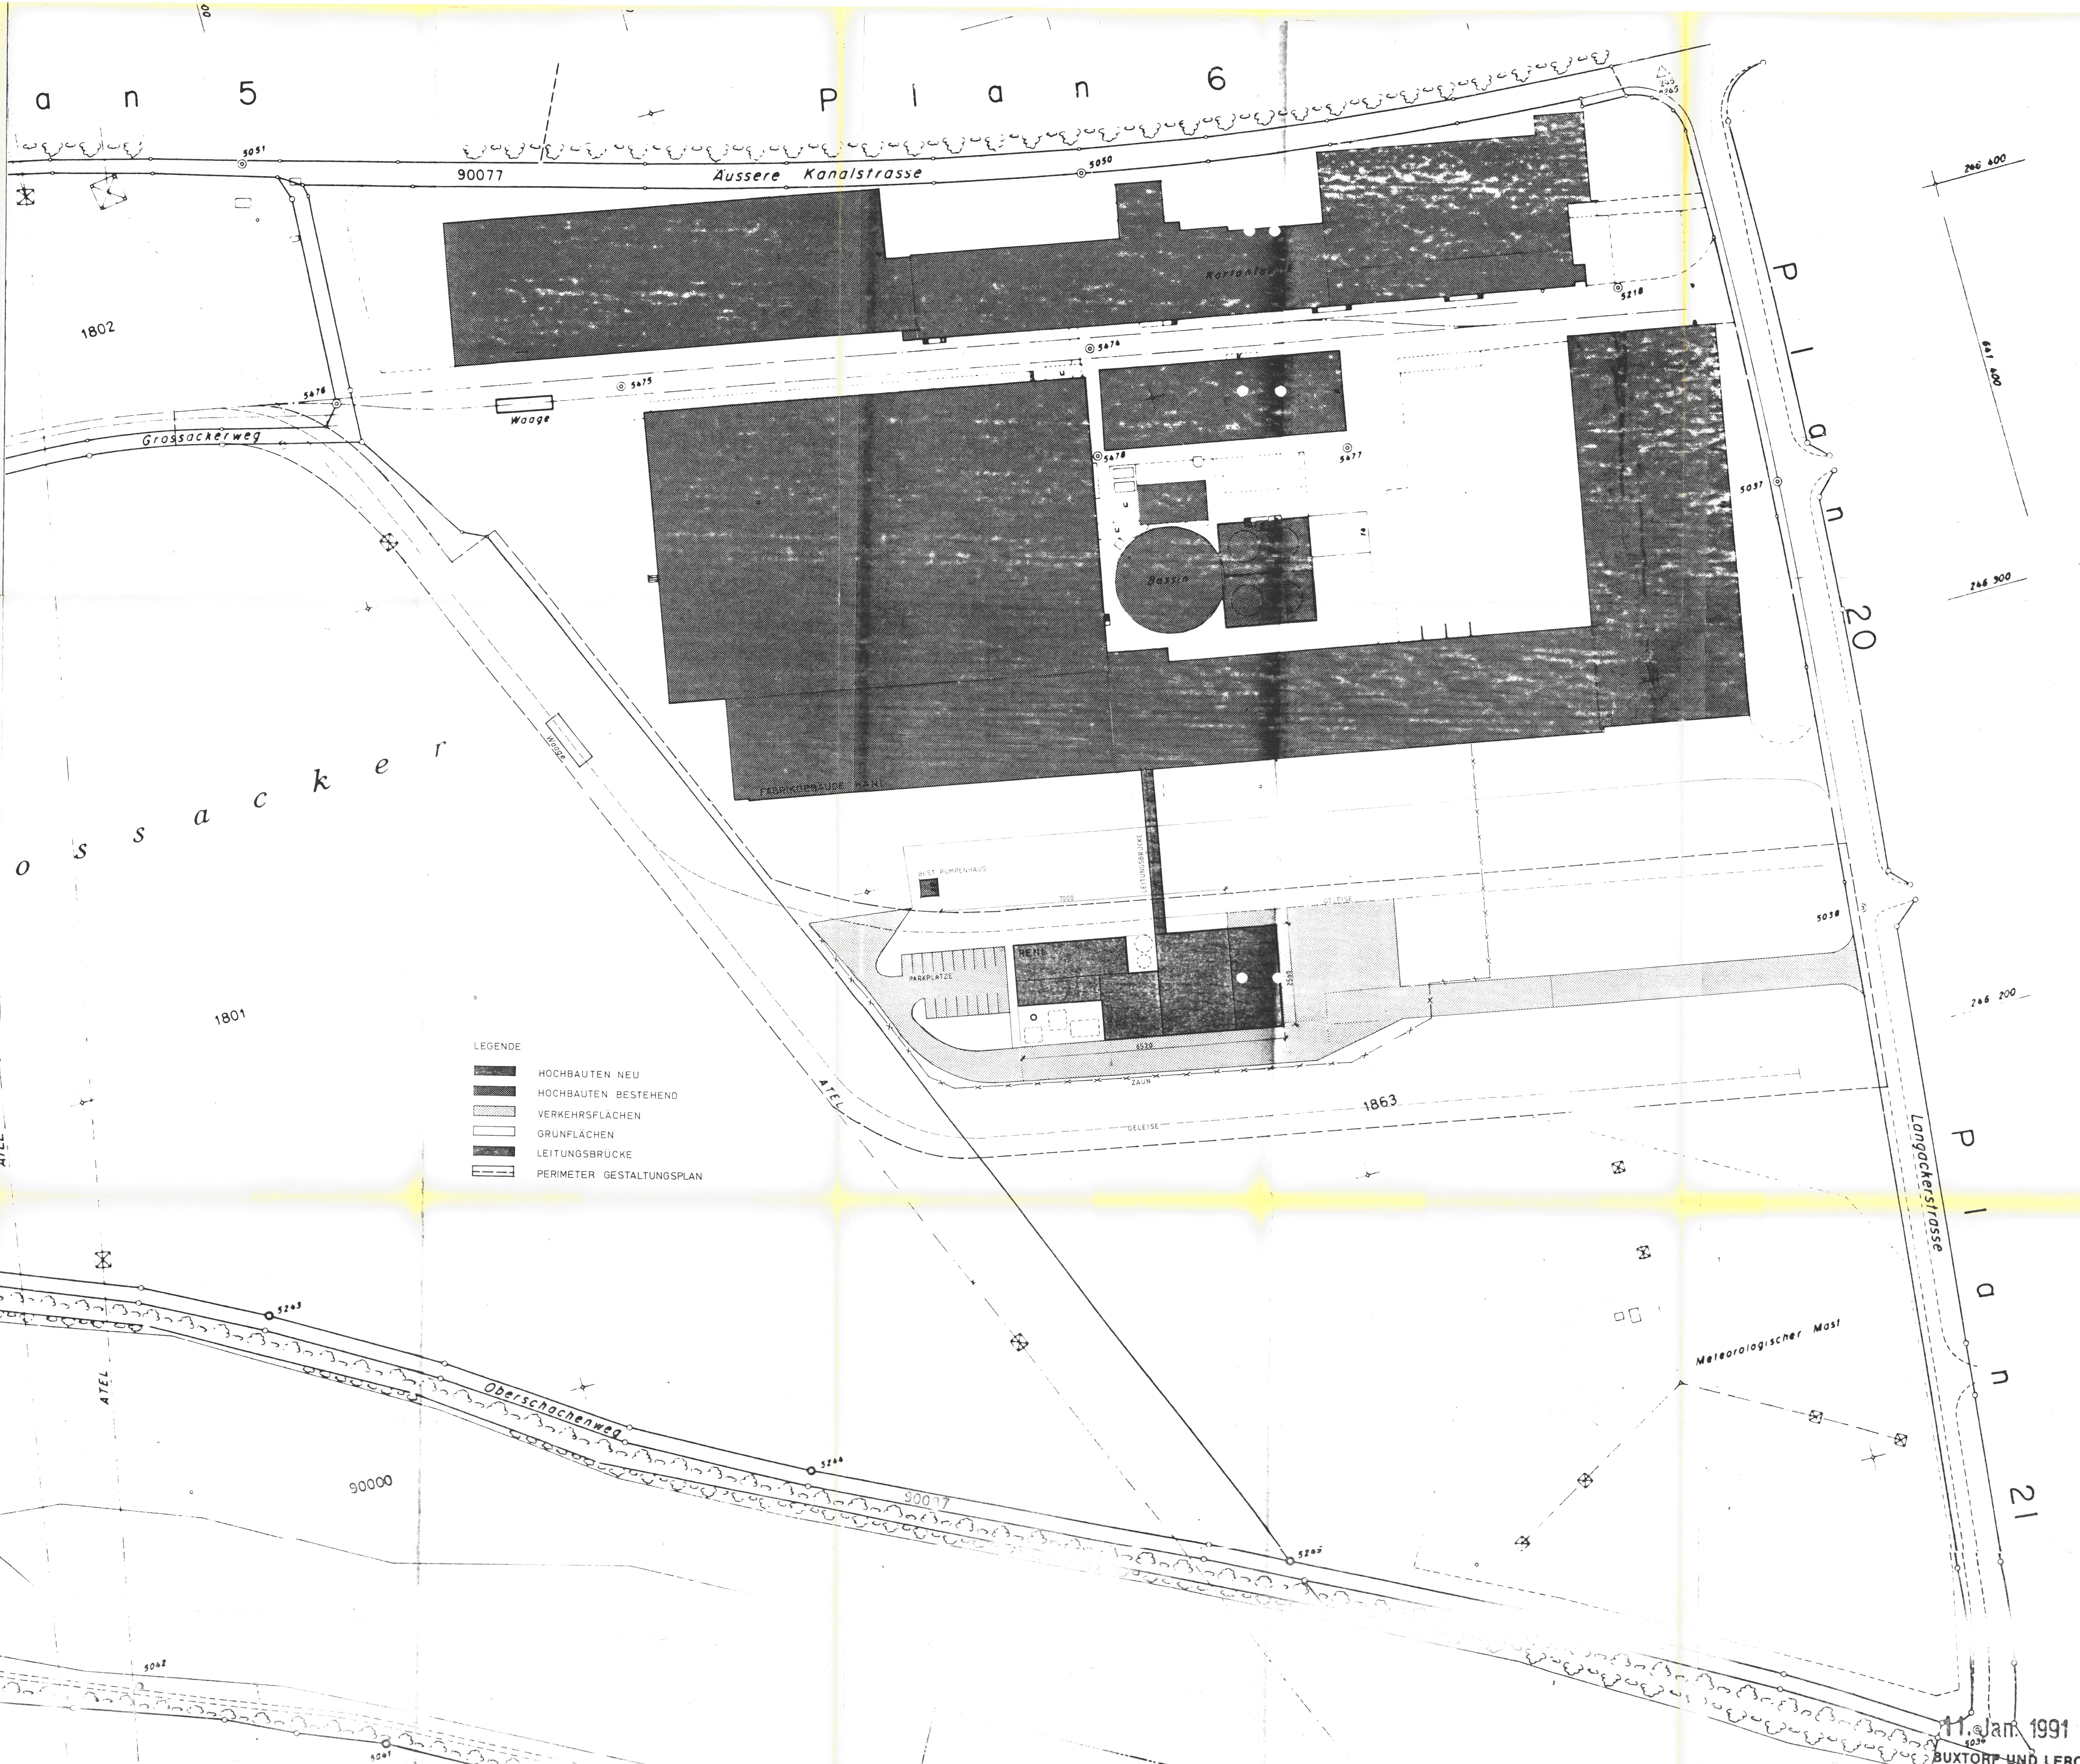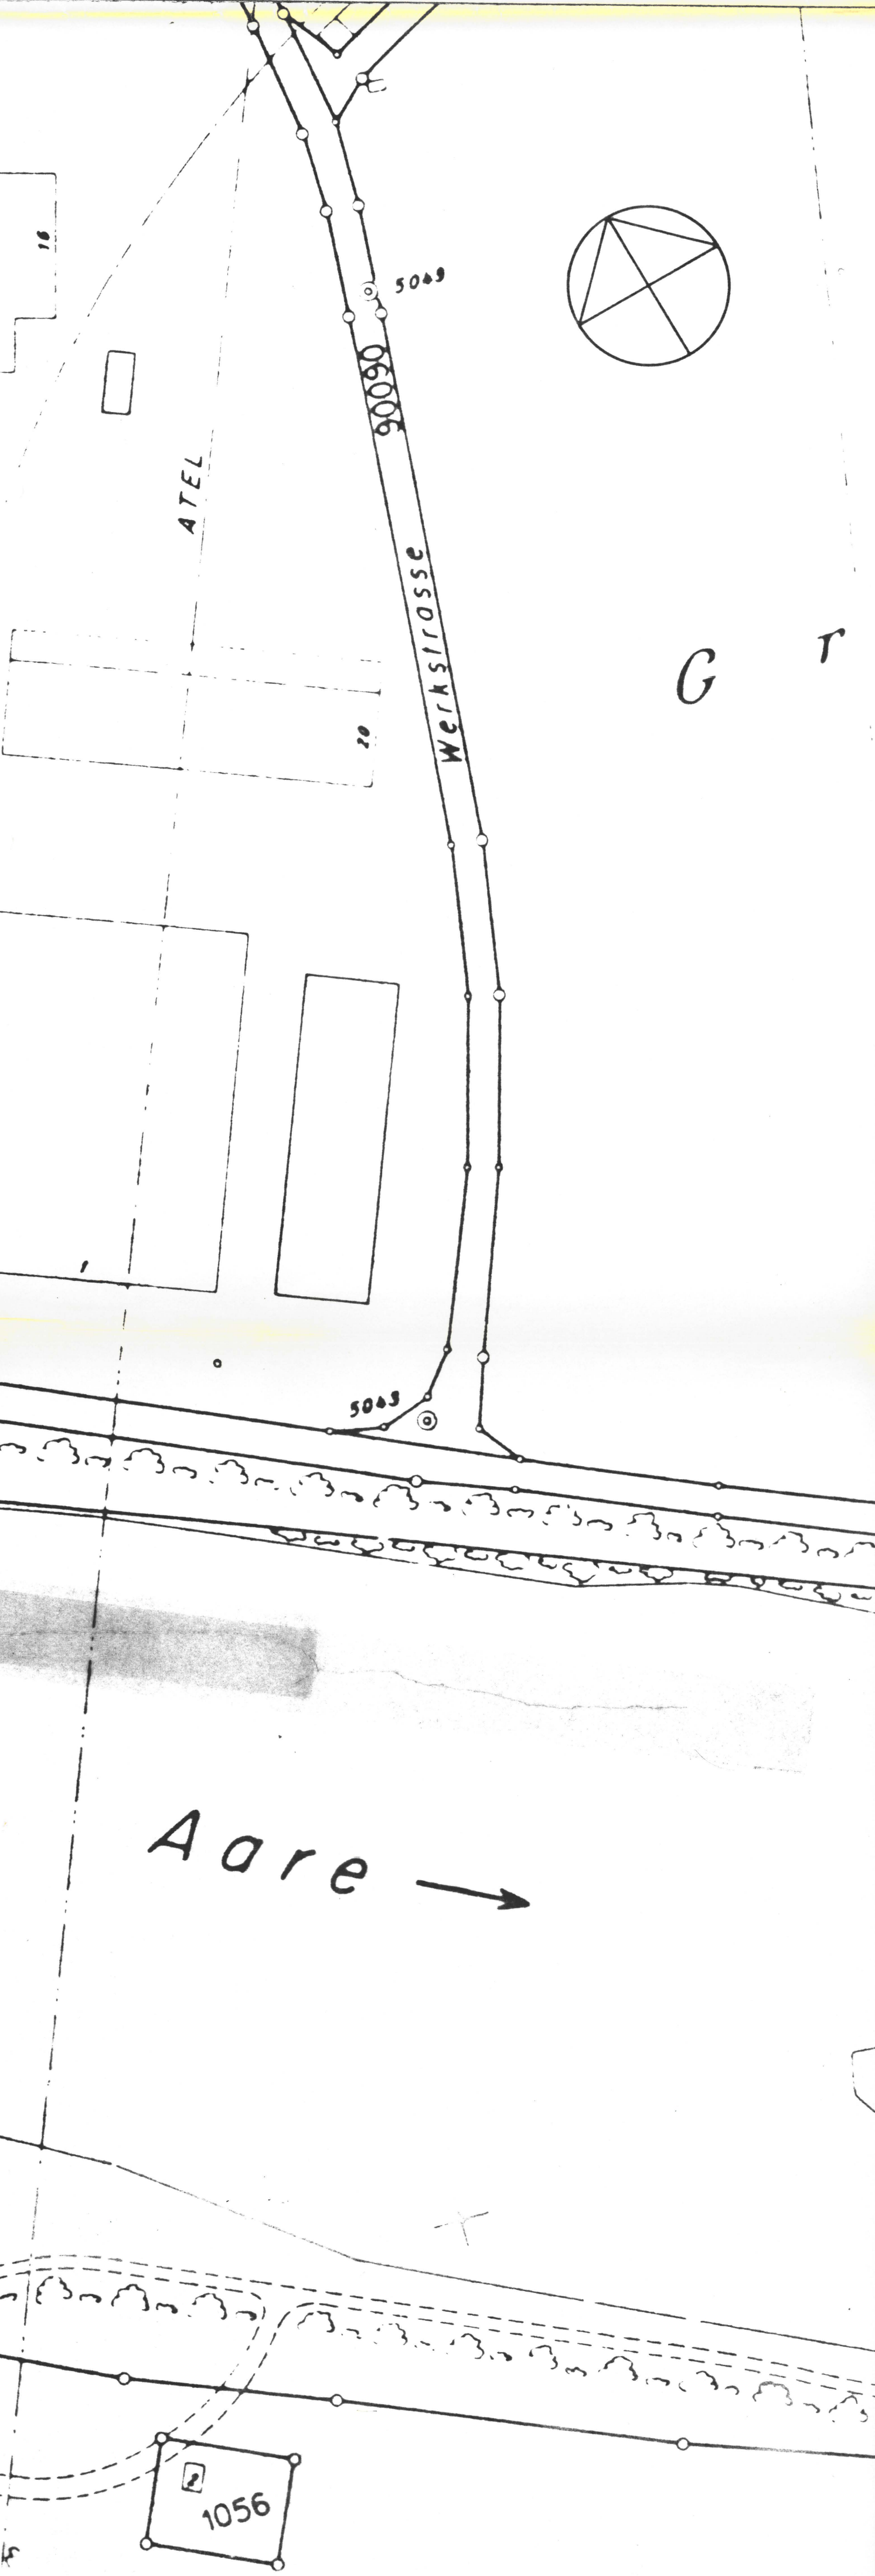


- LEGENDE
- HOCHBAUTEN NEU
 - HOCHBAUTEN BESTEHEND
 - VERKEHRSFLÄCHEN
 - GRÜNFLÄCHEN
 - LEITUNGSBRÜCKE
 - PERIMETER GESTALTUNGSPLAN

GESTALTUNGSPLAN
REGIONALE ENTSORGUNGSANLAGE NIEDERGÖSGEN

PLAN NR. 004 SCHNITTE A-A / B-B MST. 1:200

GEMEINDERAT: BESCHLUSS ZUR PLANAUFLAGE
ÖFFENTLICHE PLANAUFLAGE
GENEHMIGUNG

AM: 17. MRZ. 1992
VOM: 30. MRZ. 1992 BIS: 28. APR. 1992
AM: 18. FEB. 1993

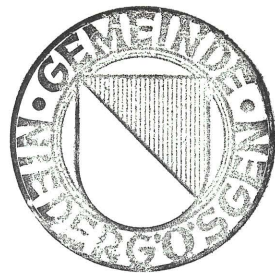

FÜR DIE RICHTIGKEIT
NIEDERGÖSGEN, DEN 24. FEB. 1993

FÜR DEN GEMEINDERAT




DER GEMEINDEAMMANN

DER GEMEINDESCHREIBER


Vom Regierungsrat durch heutigen
Beschluss Nr. 4079 genehmigt.
SOLOTHURN, DEN 7. DEZ. 1993
Der Staatsschreiber:

DER REGIERUNGSRAT

Y. Shide

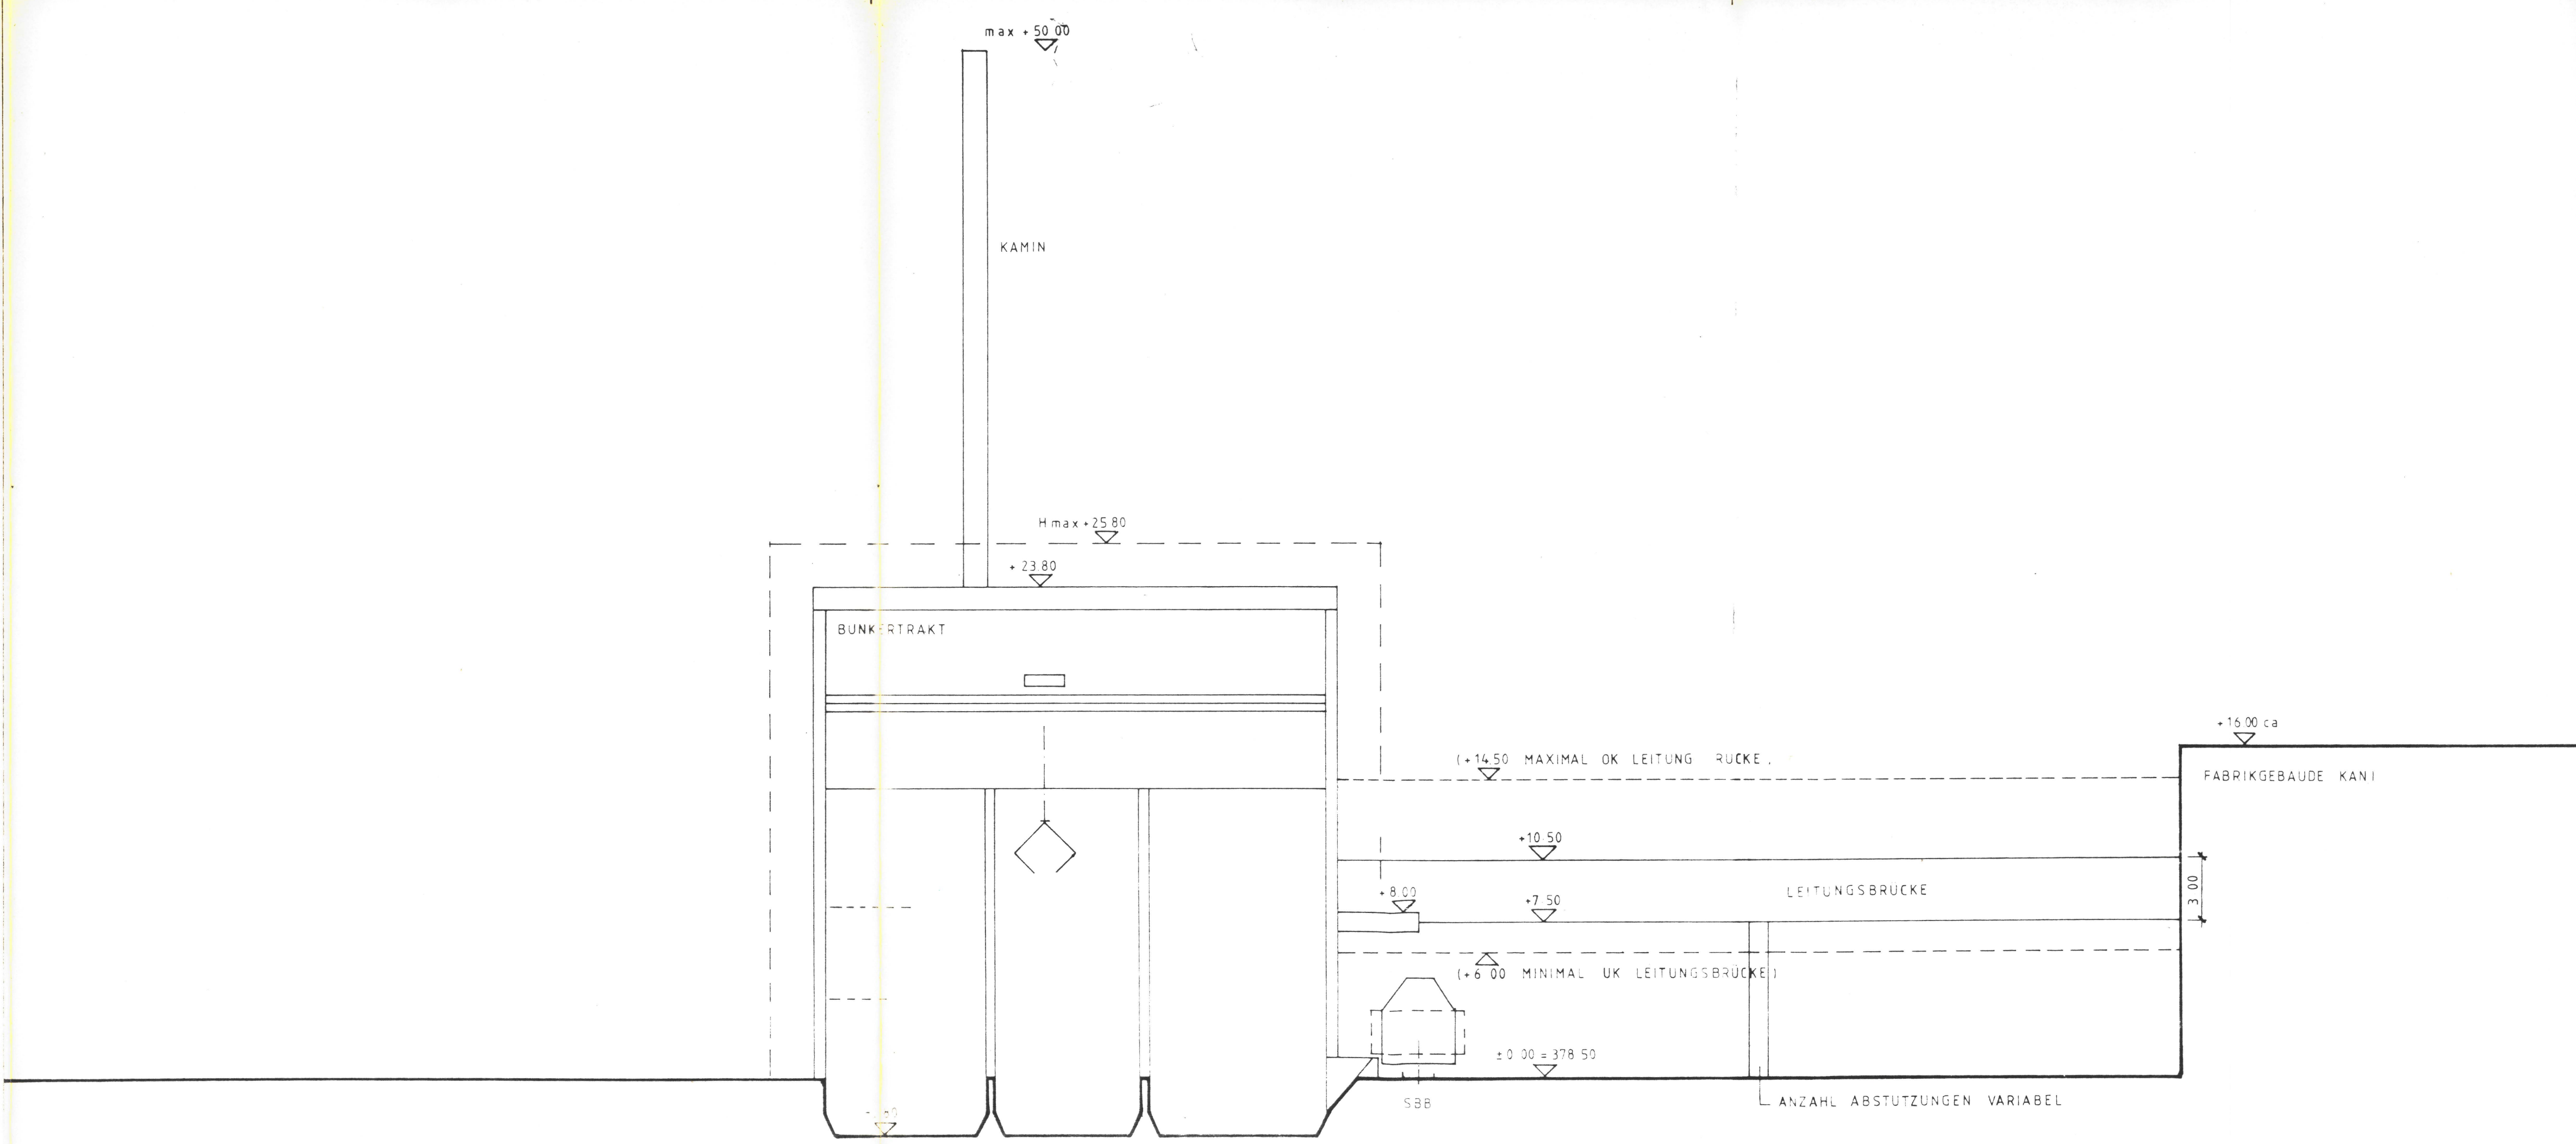

SCHNITT A-A 1:200

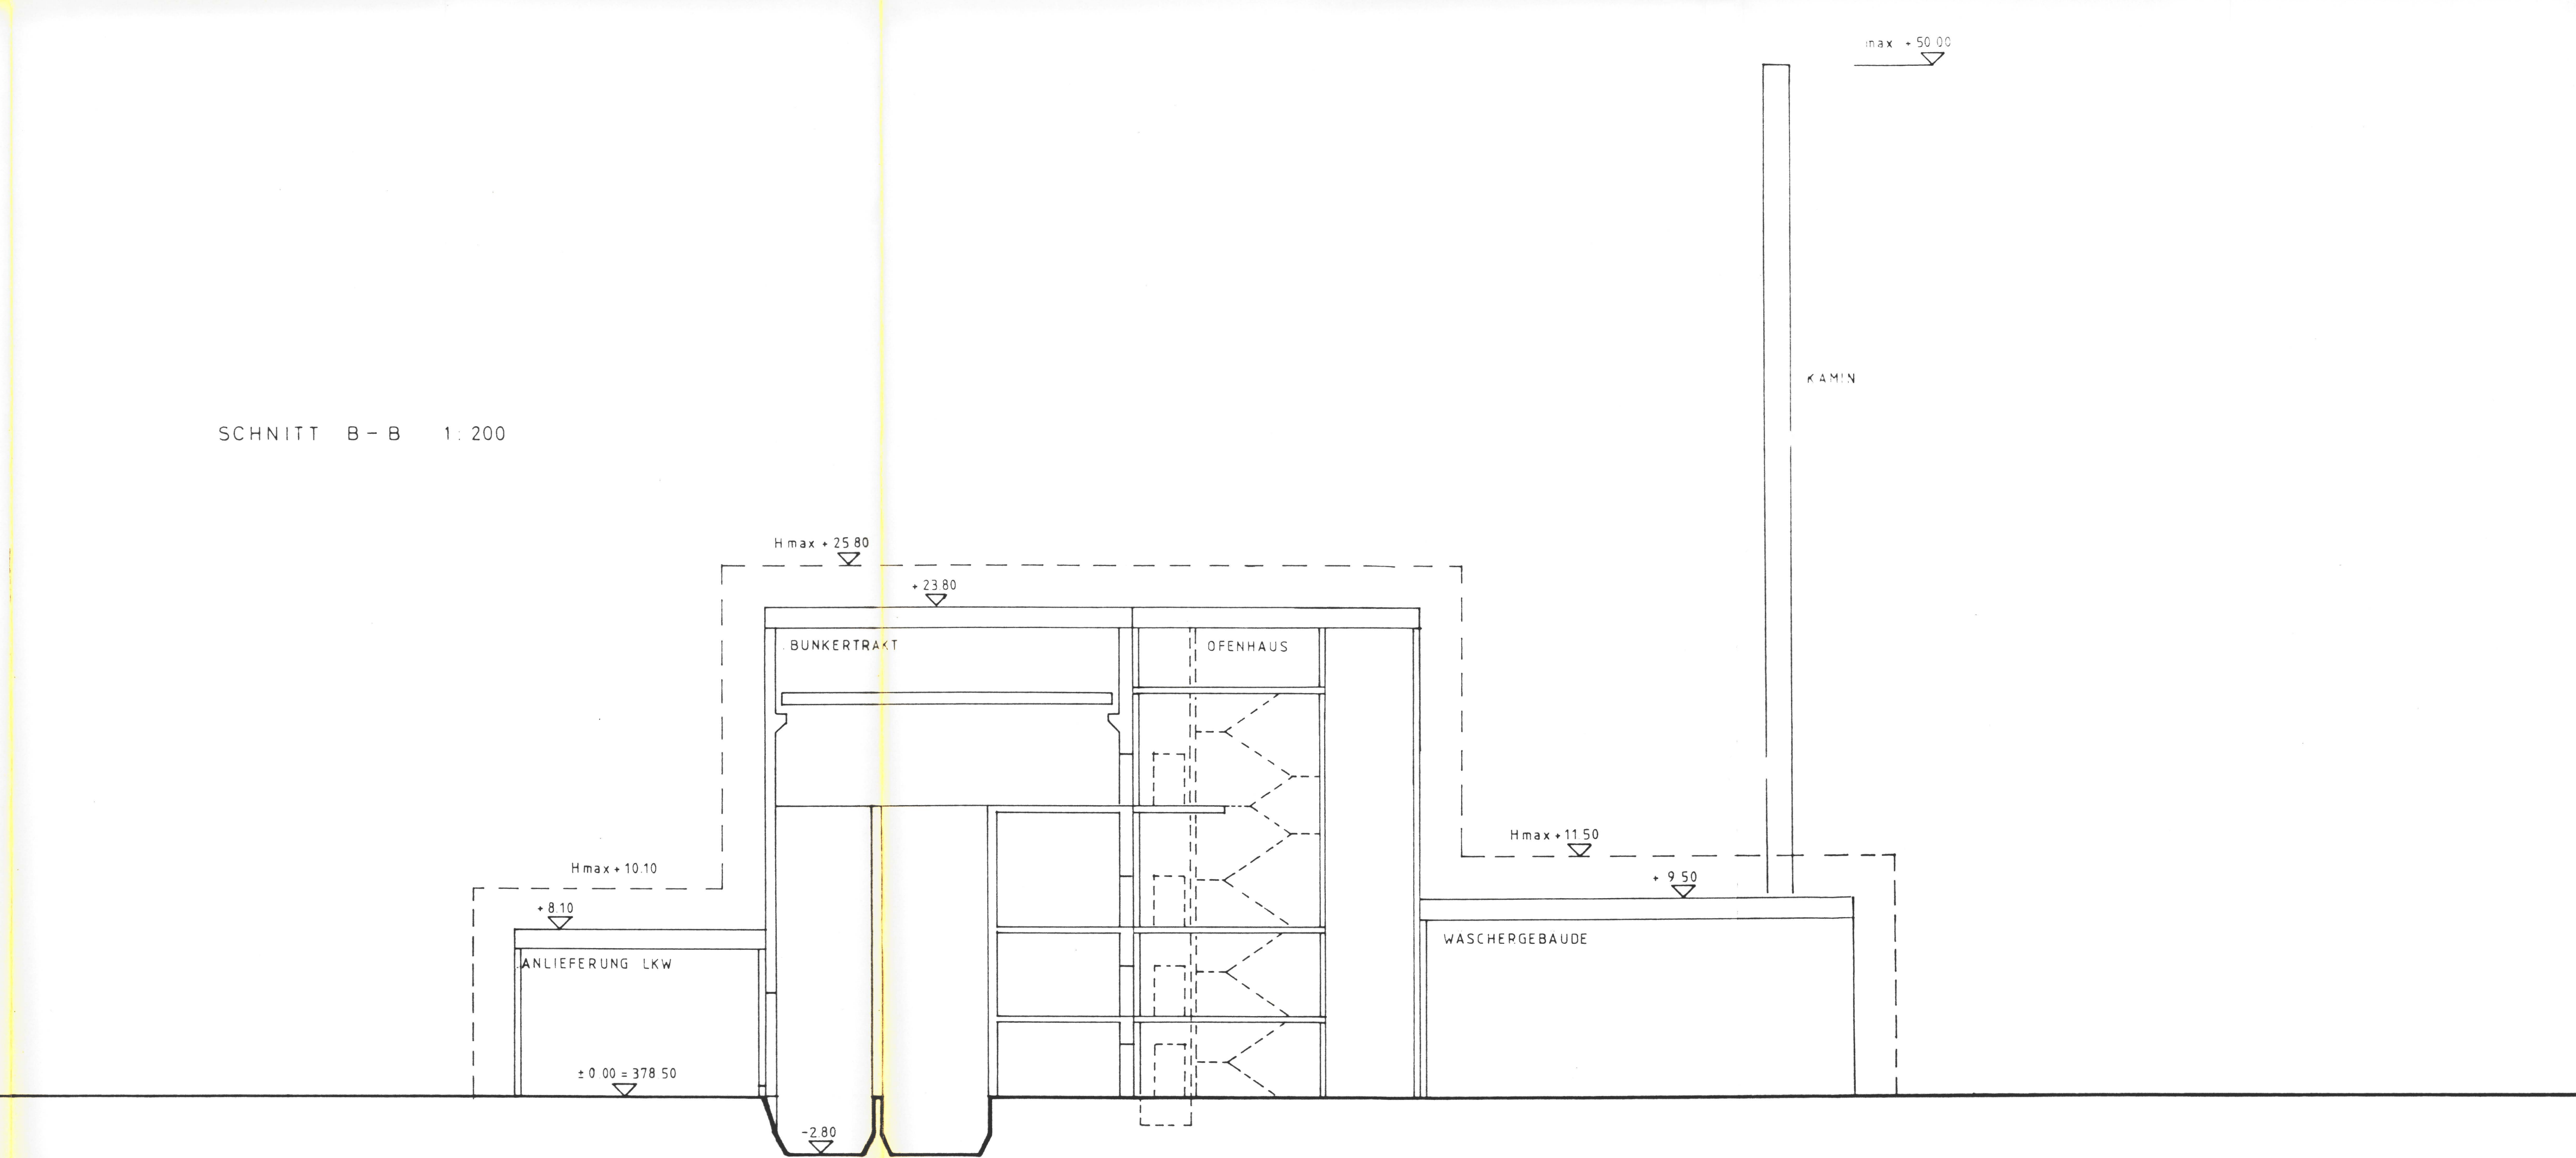


SCHNITT B-B 1:200

GESTALTUNGSPLAN
REGIONALE ENTSORGUNGSANLAGE NIEDERGÖSGEN

PLAN NR. 005 FASSADEN SÜD/NORD MST. 1:200


GEMEINDERAT: BESCHLUSS ZUR PLANAUFLEGE
ÖFFENTLICHE PLANAUFLEGE
GENEHMIGUNG

VOM: 30. MRZ. 1992
BIS: 28. APR. 1992
AM: 17. MRZ. 1992
AM: 28. APR. 1992
AM: 18. FEB. 1993

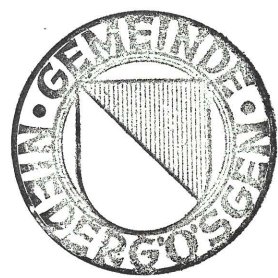

FÜR DIE RICHTIGKEIT
NIEDERGÖSGEN, DEN 24. FEB. 1993

FÜR DEN GEMEINDERAT

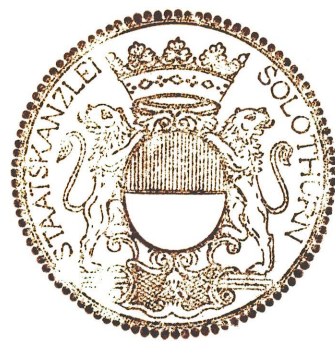


DER GEMEINDEAMMANN

DER GEMEINDESCHREIBER


Vom Regierungsrat durch heutigen
Beschluss Nr. 4079 genehmigt.
SOLOTHURN, DEN 7. DEZ. 1993
Der Staatsschreiber:

DER REGIERUNGSRAT

Y. Shder

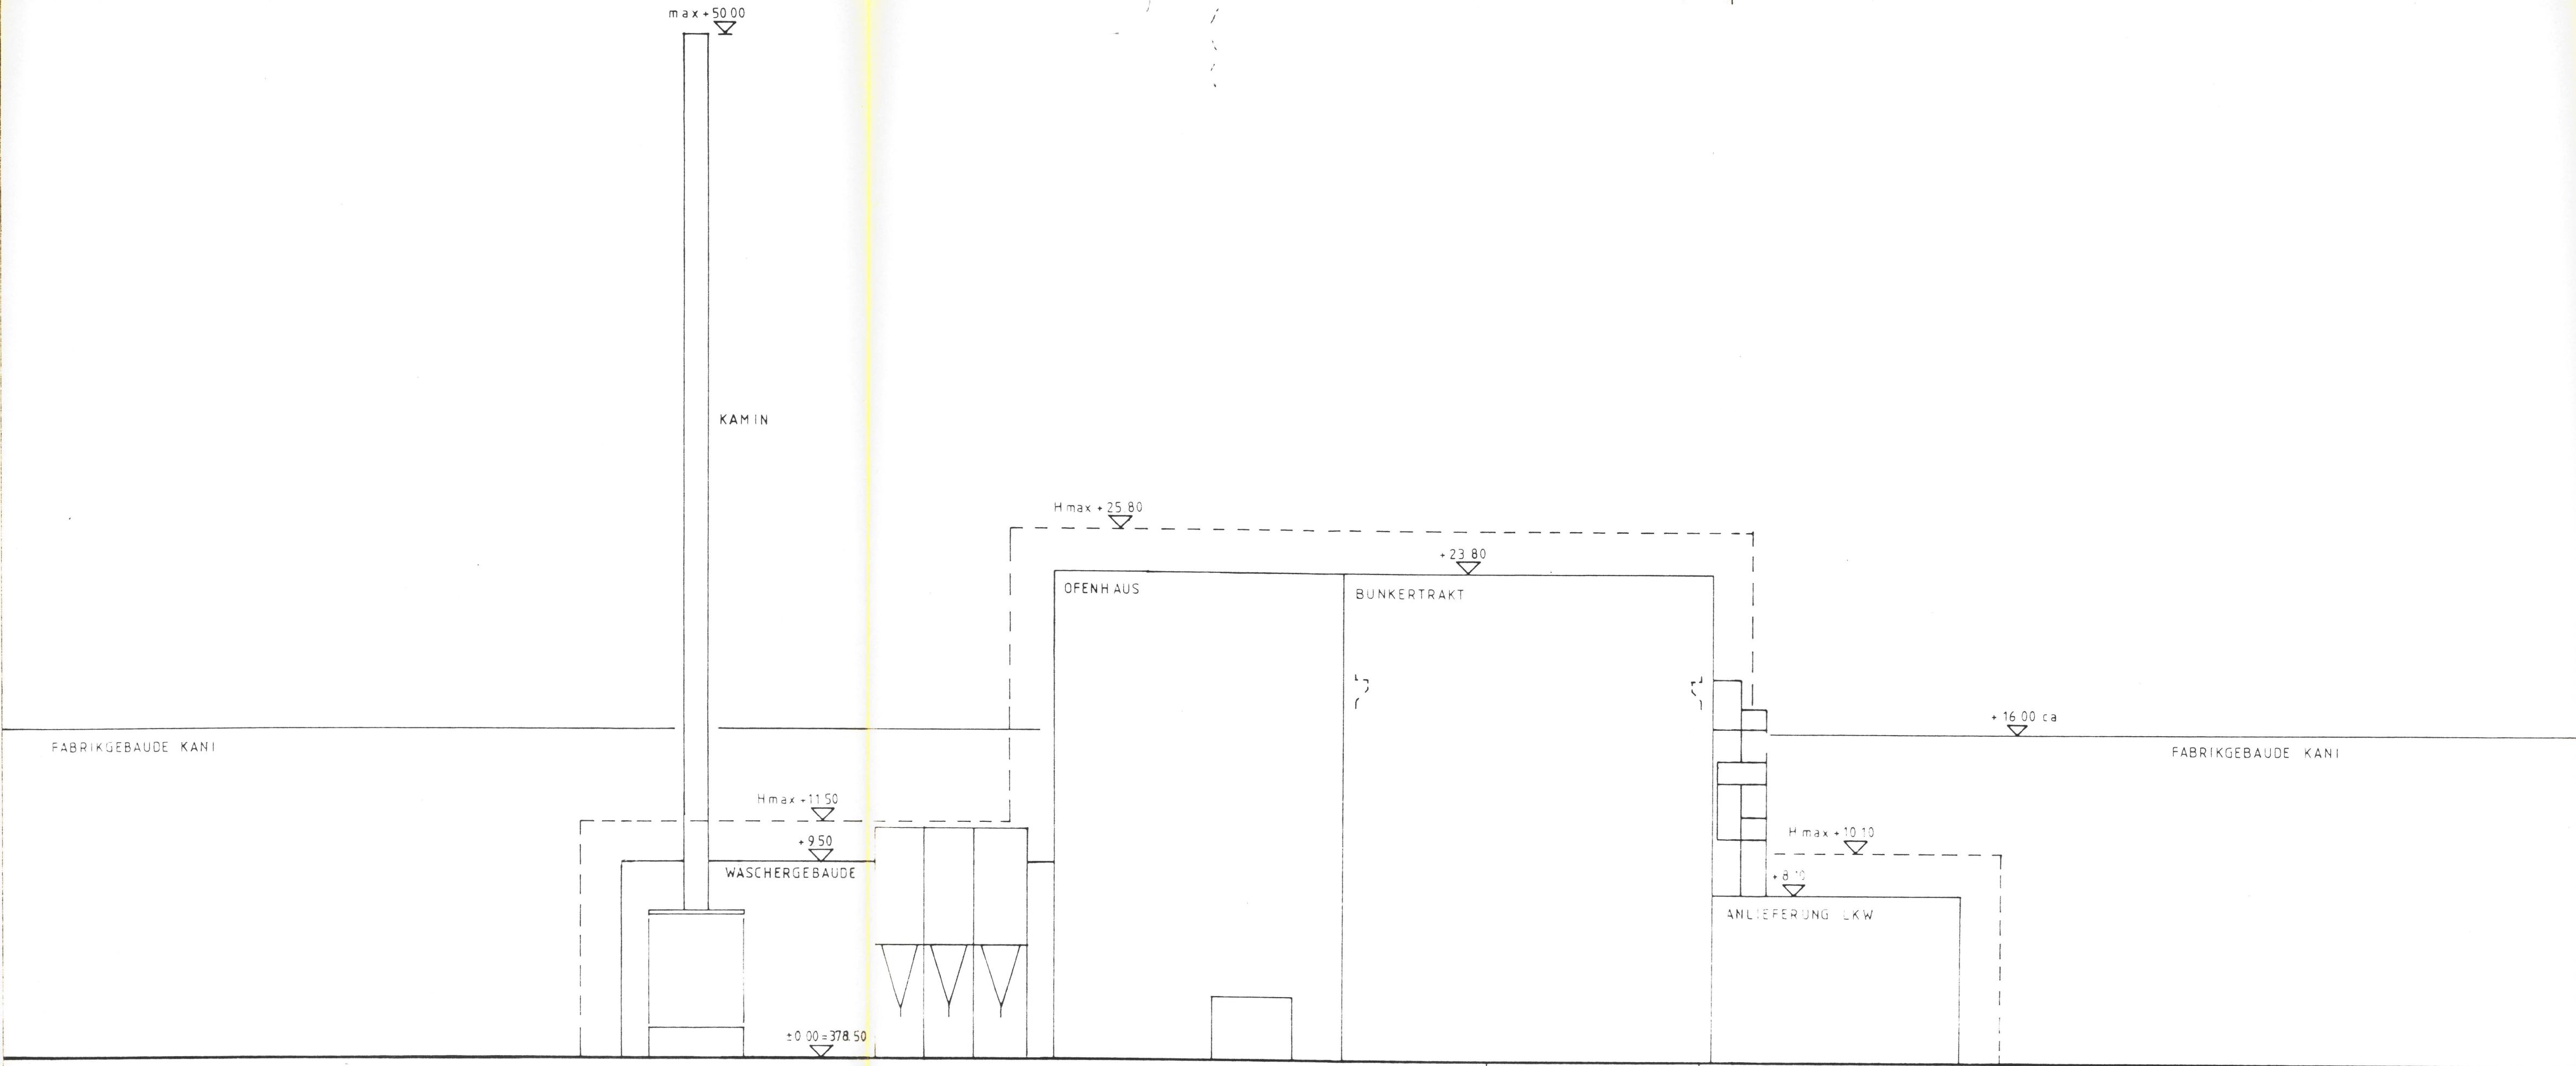

FASSEL SÜD 1:200

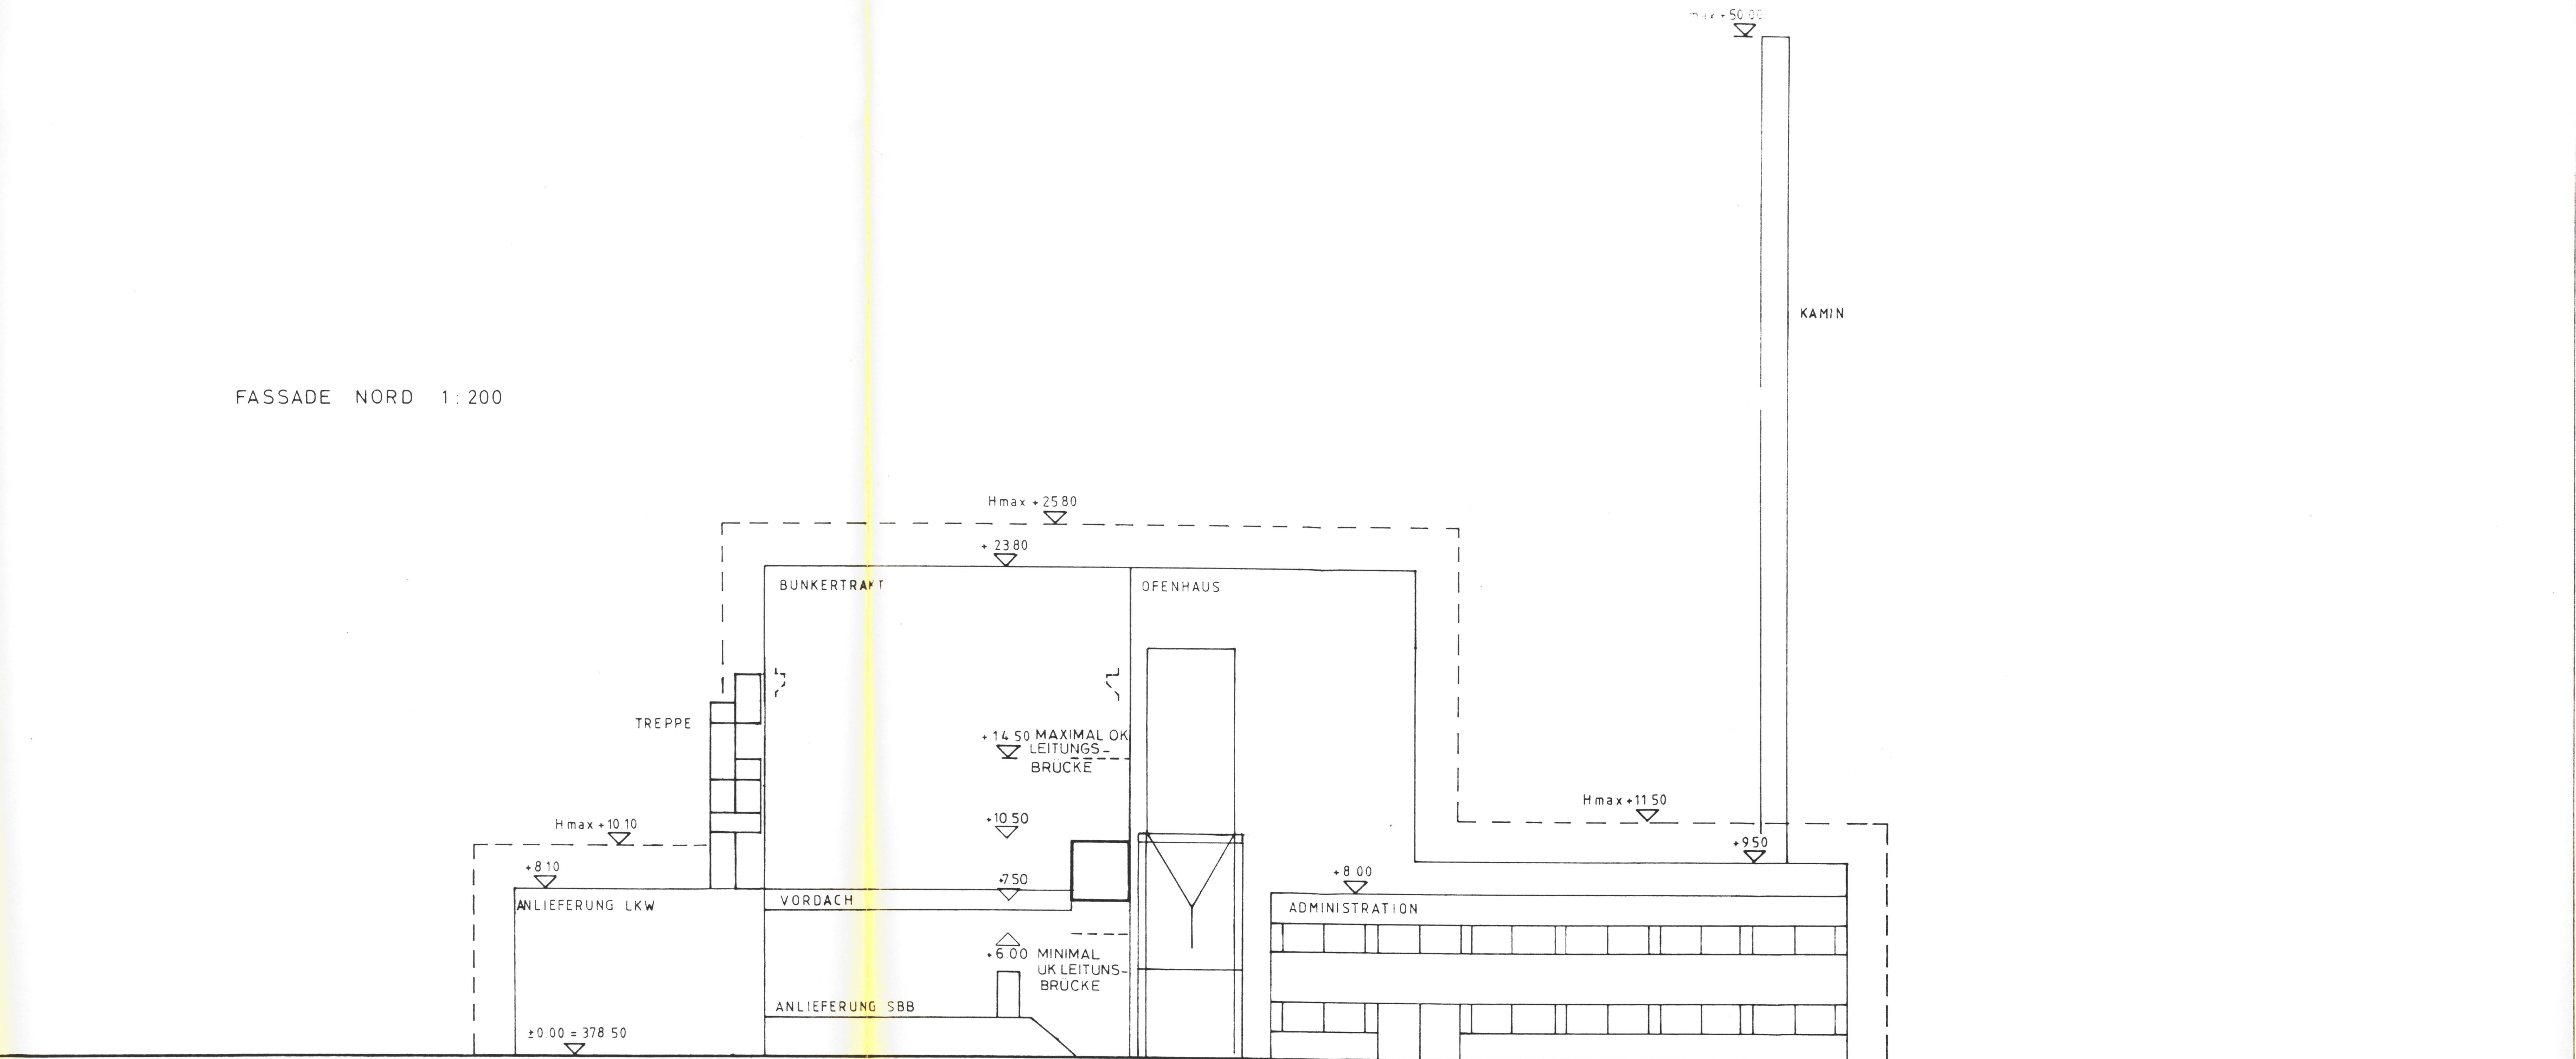


FASSEL NORD 1:200

GESTALTUNGSPLAN


REGIONALE ENTSORGUNGSANLAGE NIEDERGÖSGEN

MST. 1: 200

VOM: 30. MRZ. 1992 AM: 17. MRZ. 1992
BIS: 29. APR. 1992
AM: 16. FEB. 1993

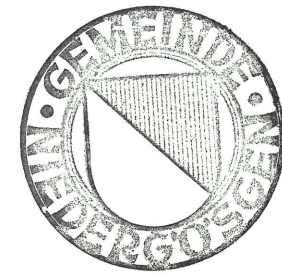


FÜR DEN GEMEINDERAT

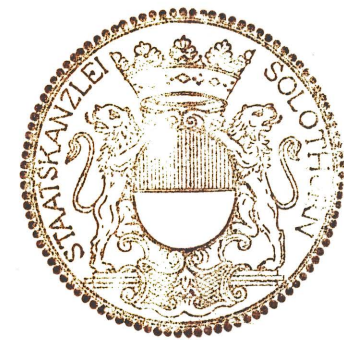


DER GEMEINDESCHREIBER

DER REGIERUNGSRAT

Y. Shades

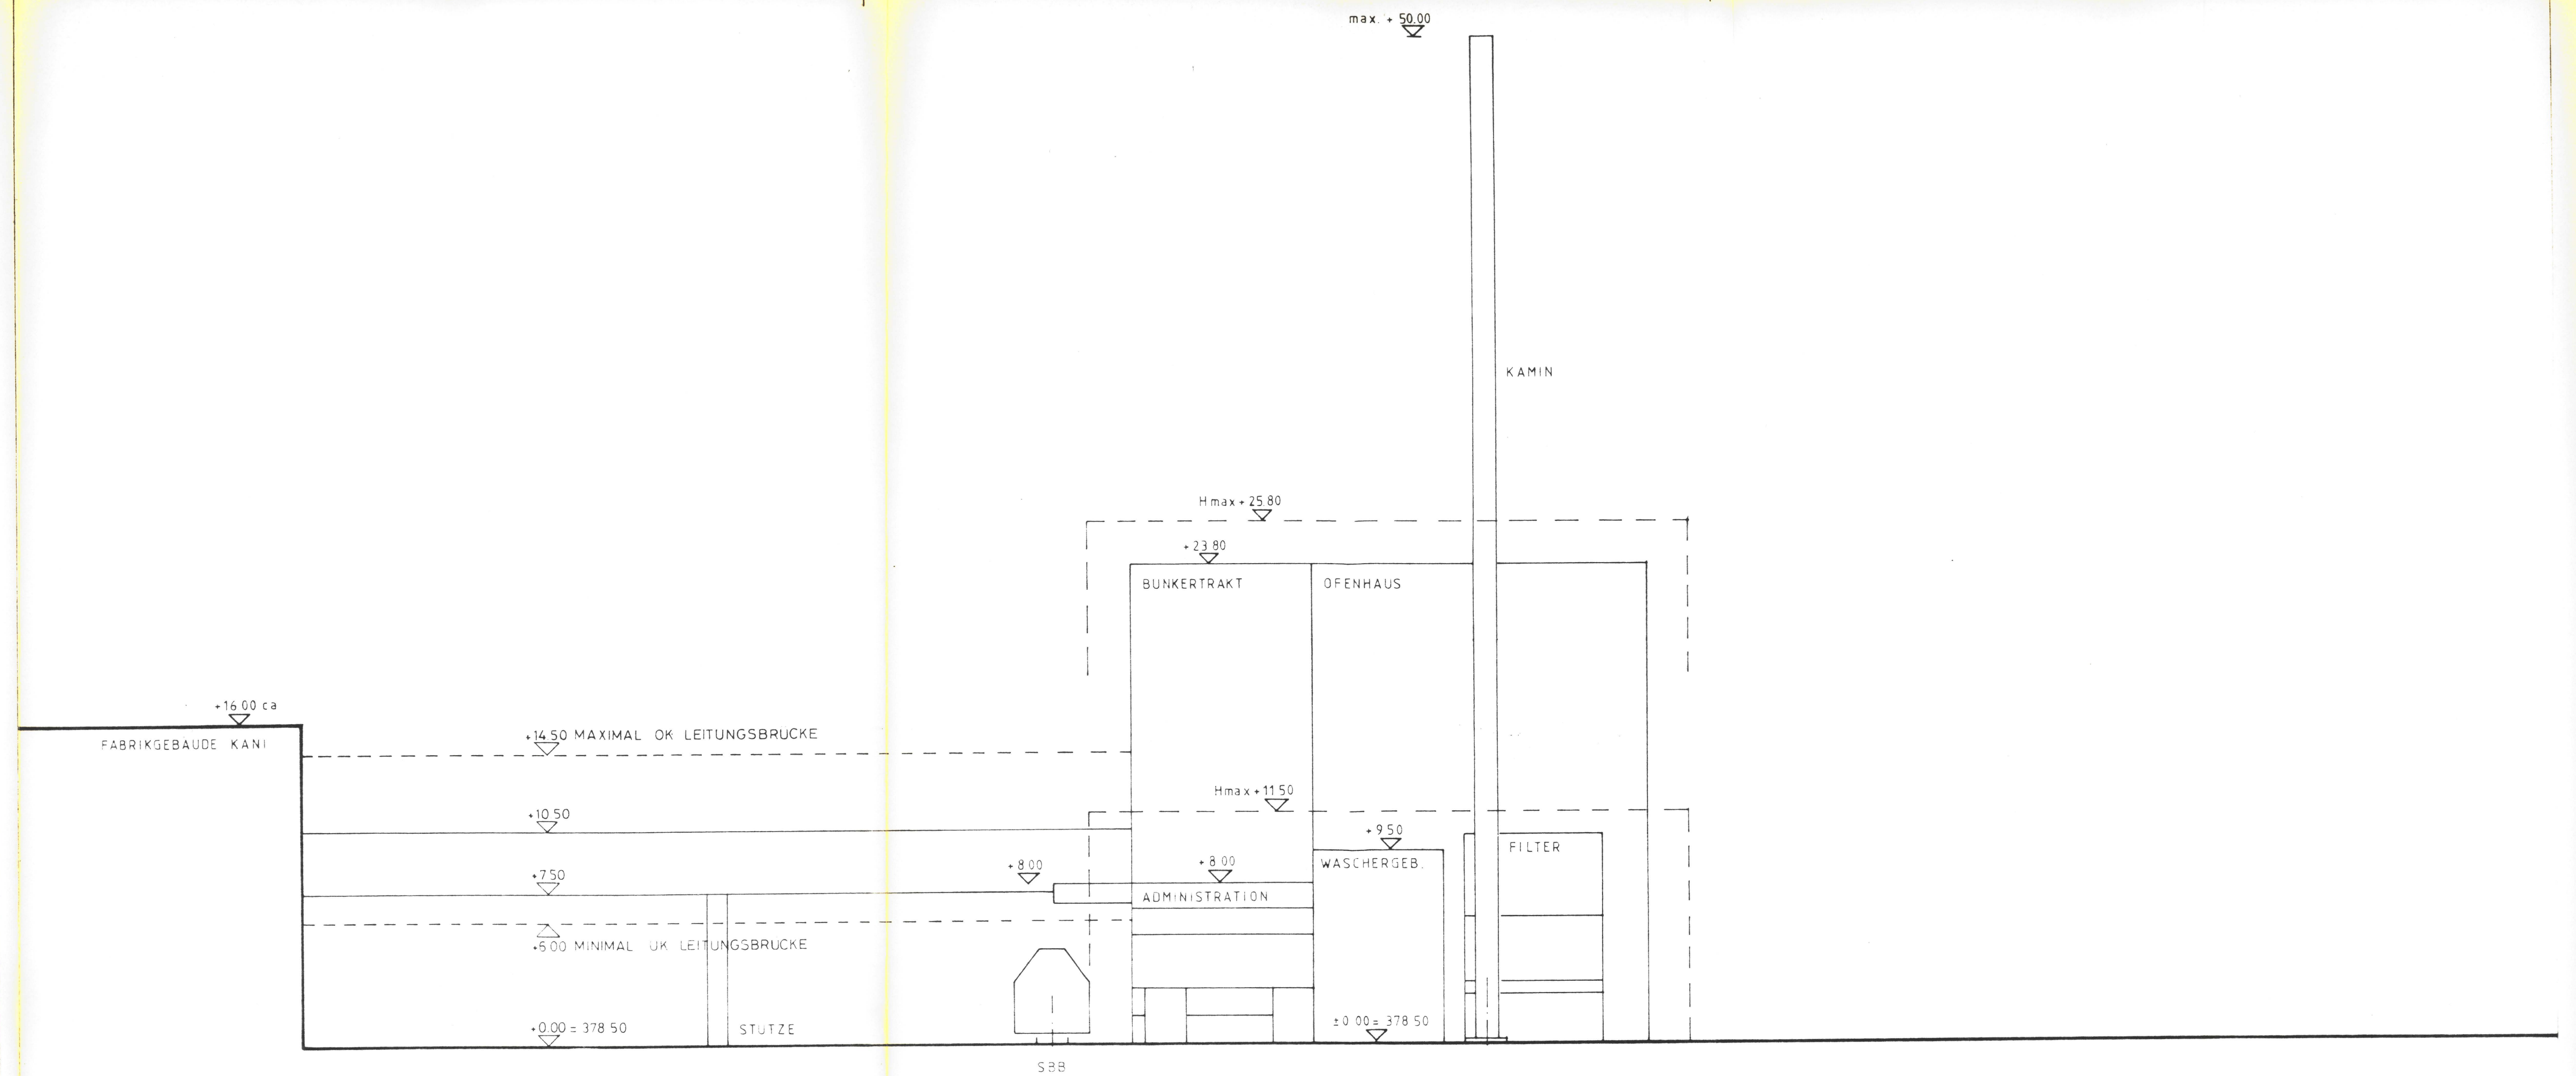

FASSADE WEST 1:200

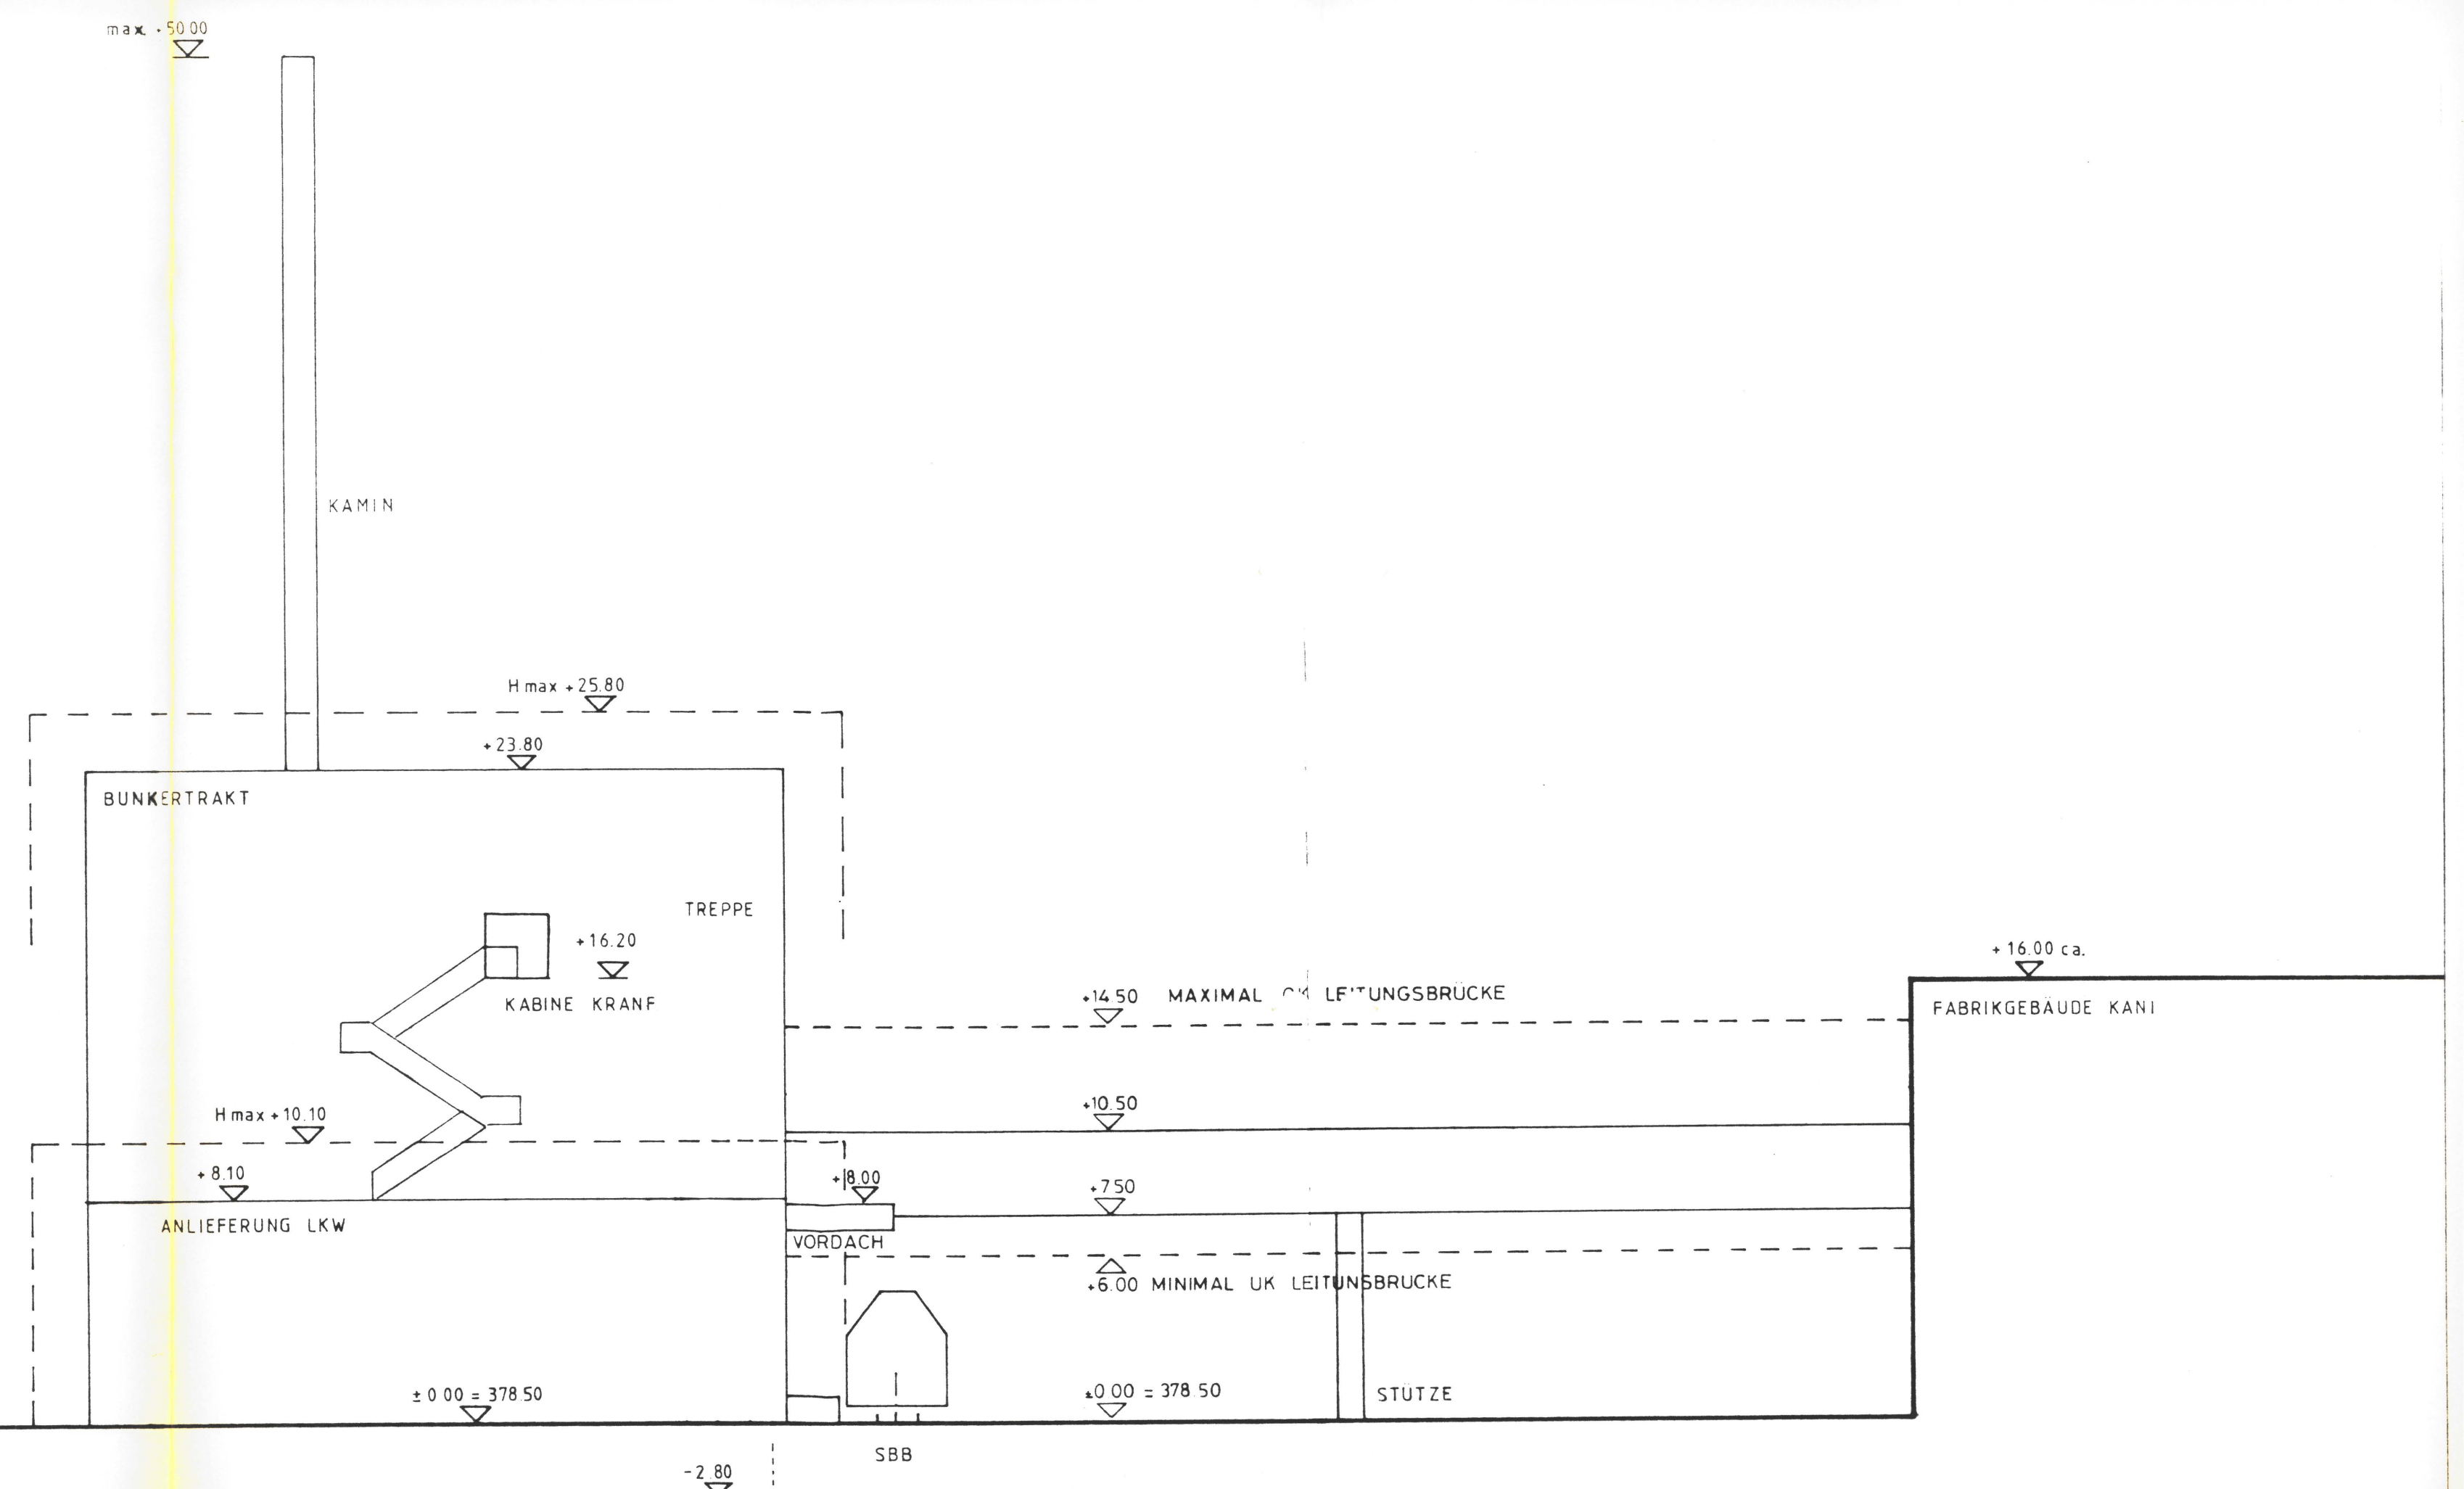


FASSADE OST 1:200

GESTALTUNGSPLAN
REGIONALE ENTSORGUNGSANLAGE NIEDERGÖSGEN

PLAN NR. 007 VERSORGUNG UND ENTSORGUNG MST. 1:500


GEMEINDERAT: BESCHLUSS ZUR PLANAUFLEGE
ÖFFENTLICHE PLANAUFLEGE
GENEHMIGUNG

AM: 17. MRZ. 1992
VOM: 3. & 19. APR. 1992 BIS: 2. APR. 1992
AM: 1. FEB. 1993

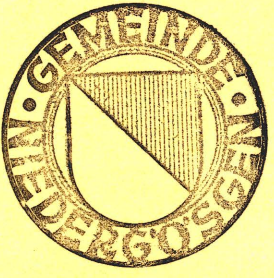

FÜR DIE RICHTIGKEIT
NIEDERGÖSGEN, DEN 21. FEB. 1993

FÜR DEN GEMEINDERAT

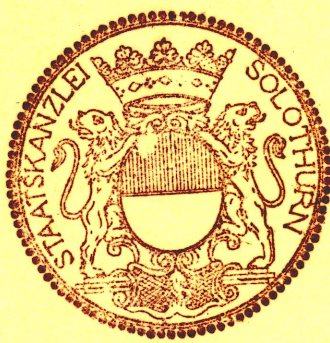

DER GEMEINDEAMMANN

DER GEMEINDESCHREIBER

Vom Regierungsrat durch heutigen
Beschluss Nr. 4073 genehmigt.
SOLOTHURN, DEN 7. DEZ. 1993
Der Staatsschreiber:

DER REGIERUNGSRAT

Y. Shde

Legende

- | | | |
|---------------|---------------|------------------------------|
| best. Zustand | gepl. Zustand | |
| — | — | Strassen und Plätze |
| --- | --- | Schmutzwasser in Reg. ARA |
| --- | --- | Betriebsabwasser in Reg. ARA |
| --- | --- | Meteorwasser, Kühlwasser |
| --- | --- | Trink- u. Löschwasser |
| --- | --- | Elektroerschliessung |
| --- | --- | Telefon |
| --- | --- | Anschlussgleis |
| --- | --- | Arealumzäunung |
| - - - - - | | Auftragsbegrenzung |
| - - - - - | | Gestaltungsplan |

