

KANTON SOLOTHURN
Einwohnergemeinde Niedergösgen

KANTONALER NUTZUNGSPLAN


Gestaltungsplan Regionale Entsorgungsanlage Niedergösgen (RENI) mit Sonderbauvorschriften

SCHNITTE A-A / B-B
Plan Nr. 04 Mst. 1 : 200

Öffentliche Auflage vom bis

Vom Regierungsrat genehmigt mit RRB Nr. 887 vom 29. Mai 2007

Staatsschreiber
Dr. K. Fehrschke

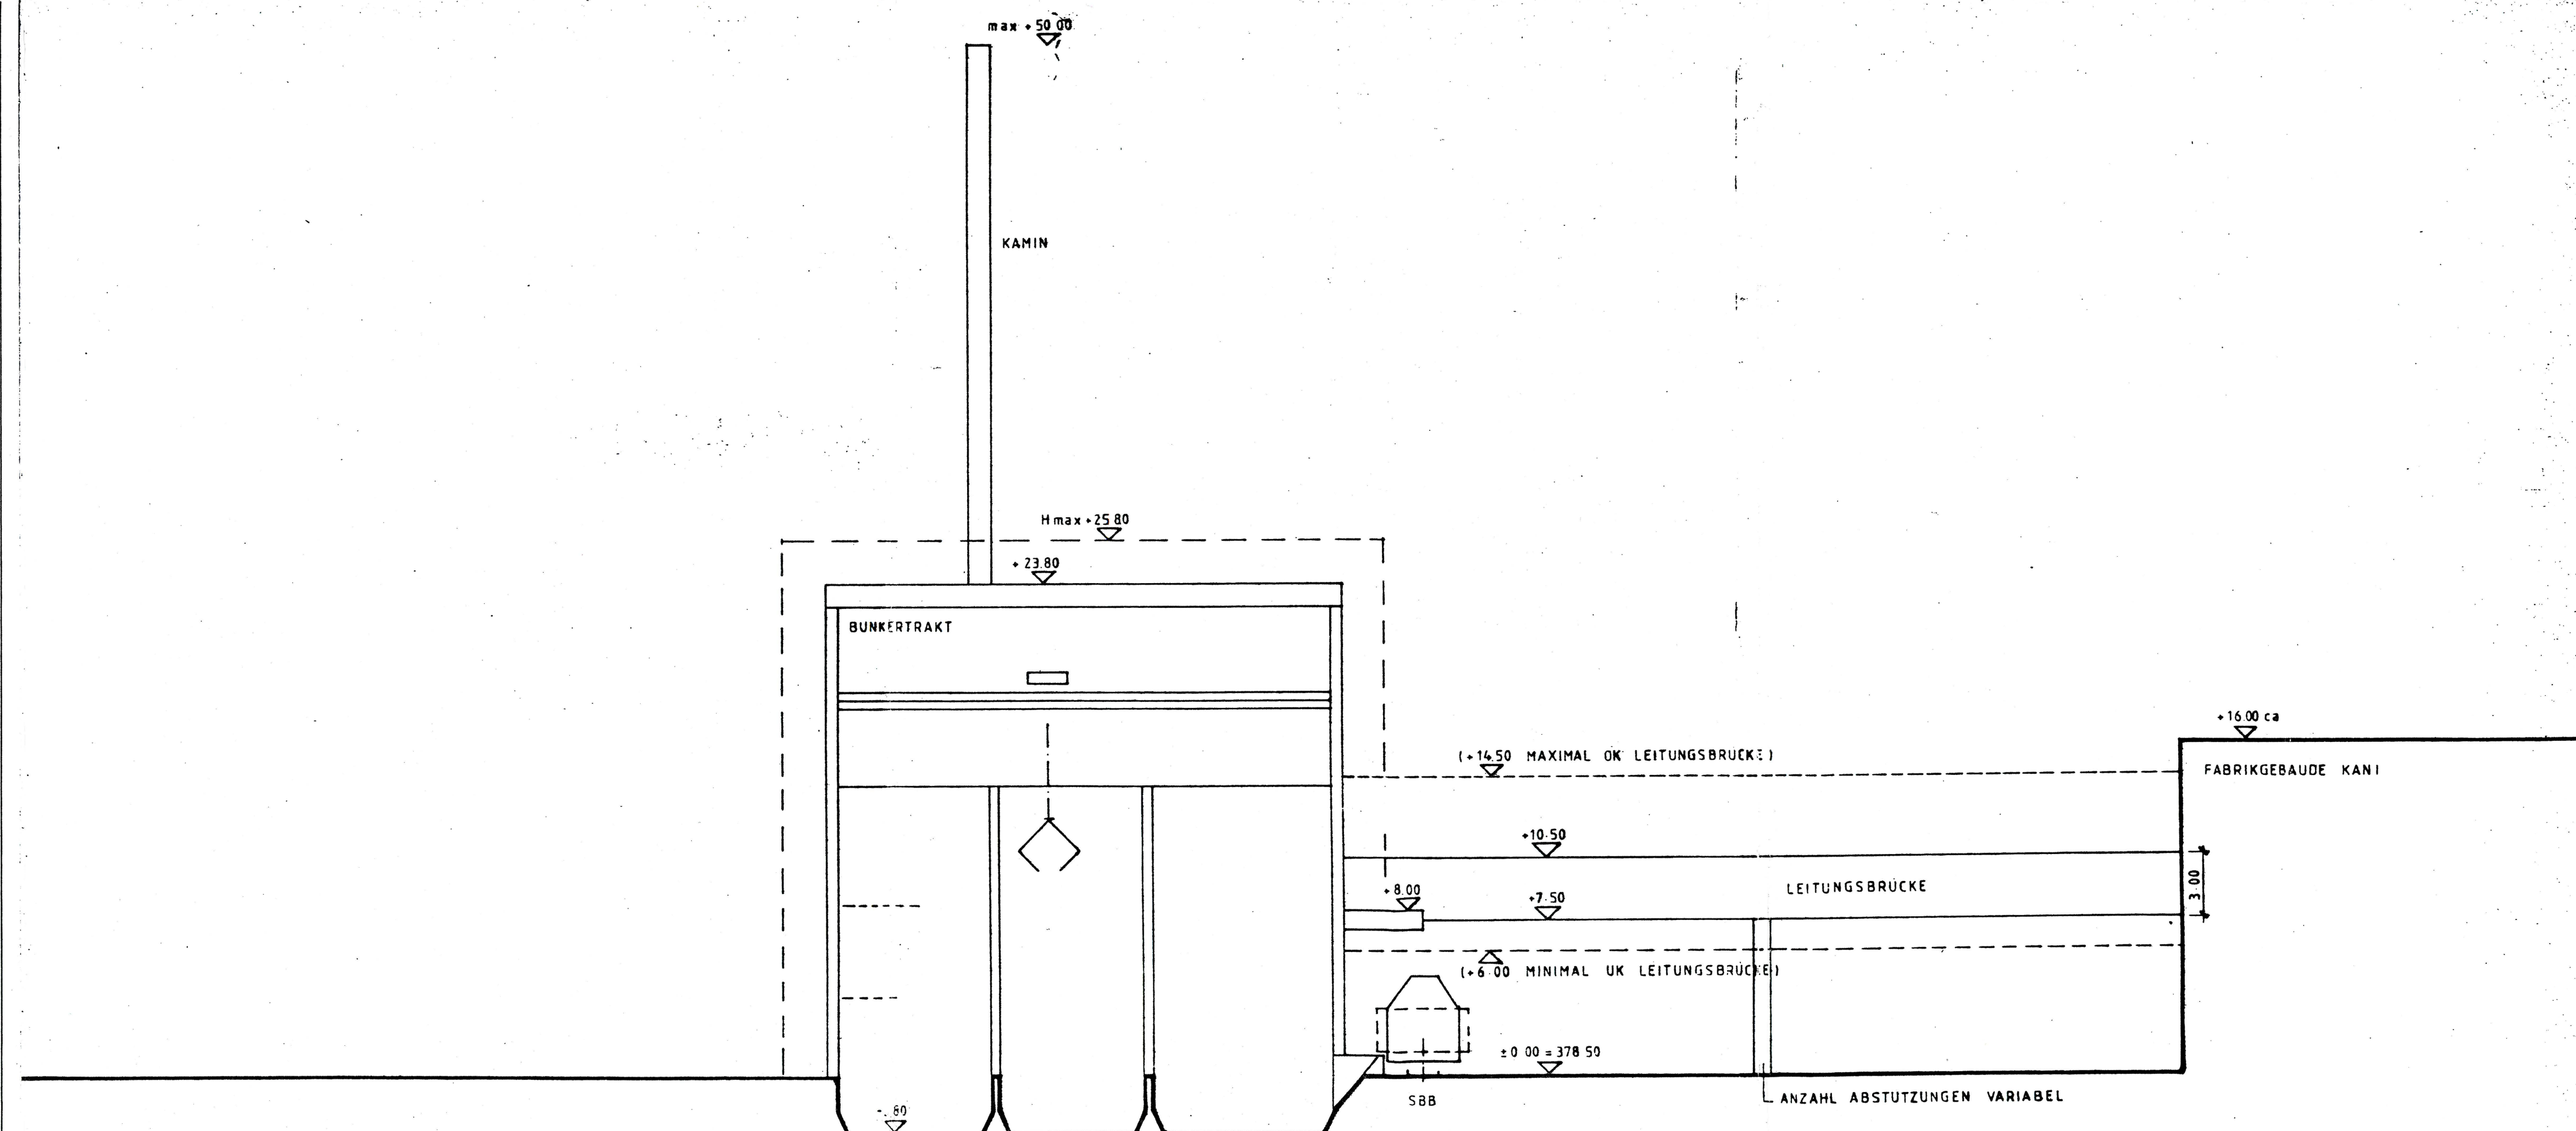

SCHNITT A-A 1:200

SCHNITT B - B 1:200

