

KANTON SOLOTHURN
Einwohnergemeinde Niedergösgen



KANTONALER NUTZUNGSPLAN

Gestaltungsplan
Regionale Entsorgungsanlage Niedergösgen (RENI)
mit Sonderbauvorschriften


FASSADEN SÜD / NORD
Plan Nr. 05 Mst. 1 : 200

Öffentliche Auflage vom bis
Vom Regierungsrat genehmigt mit RRB Nr. **887** vom ..29..Mai.2007

Staatsschreiber
Dr. K. F. F. F.

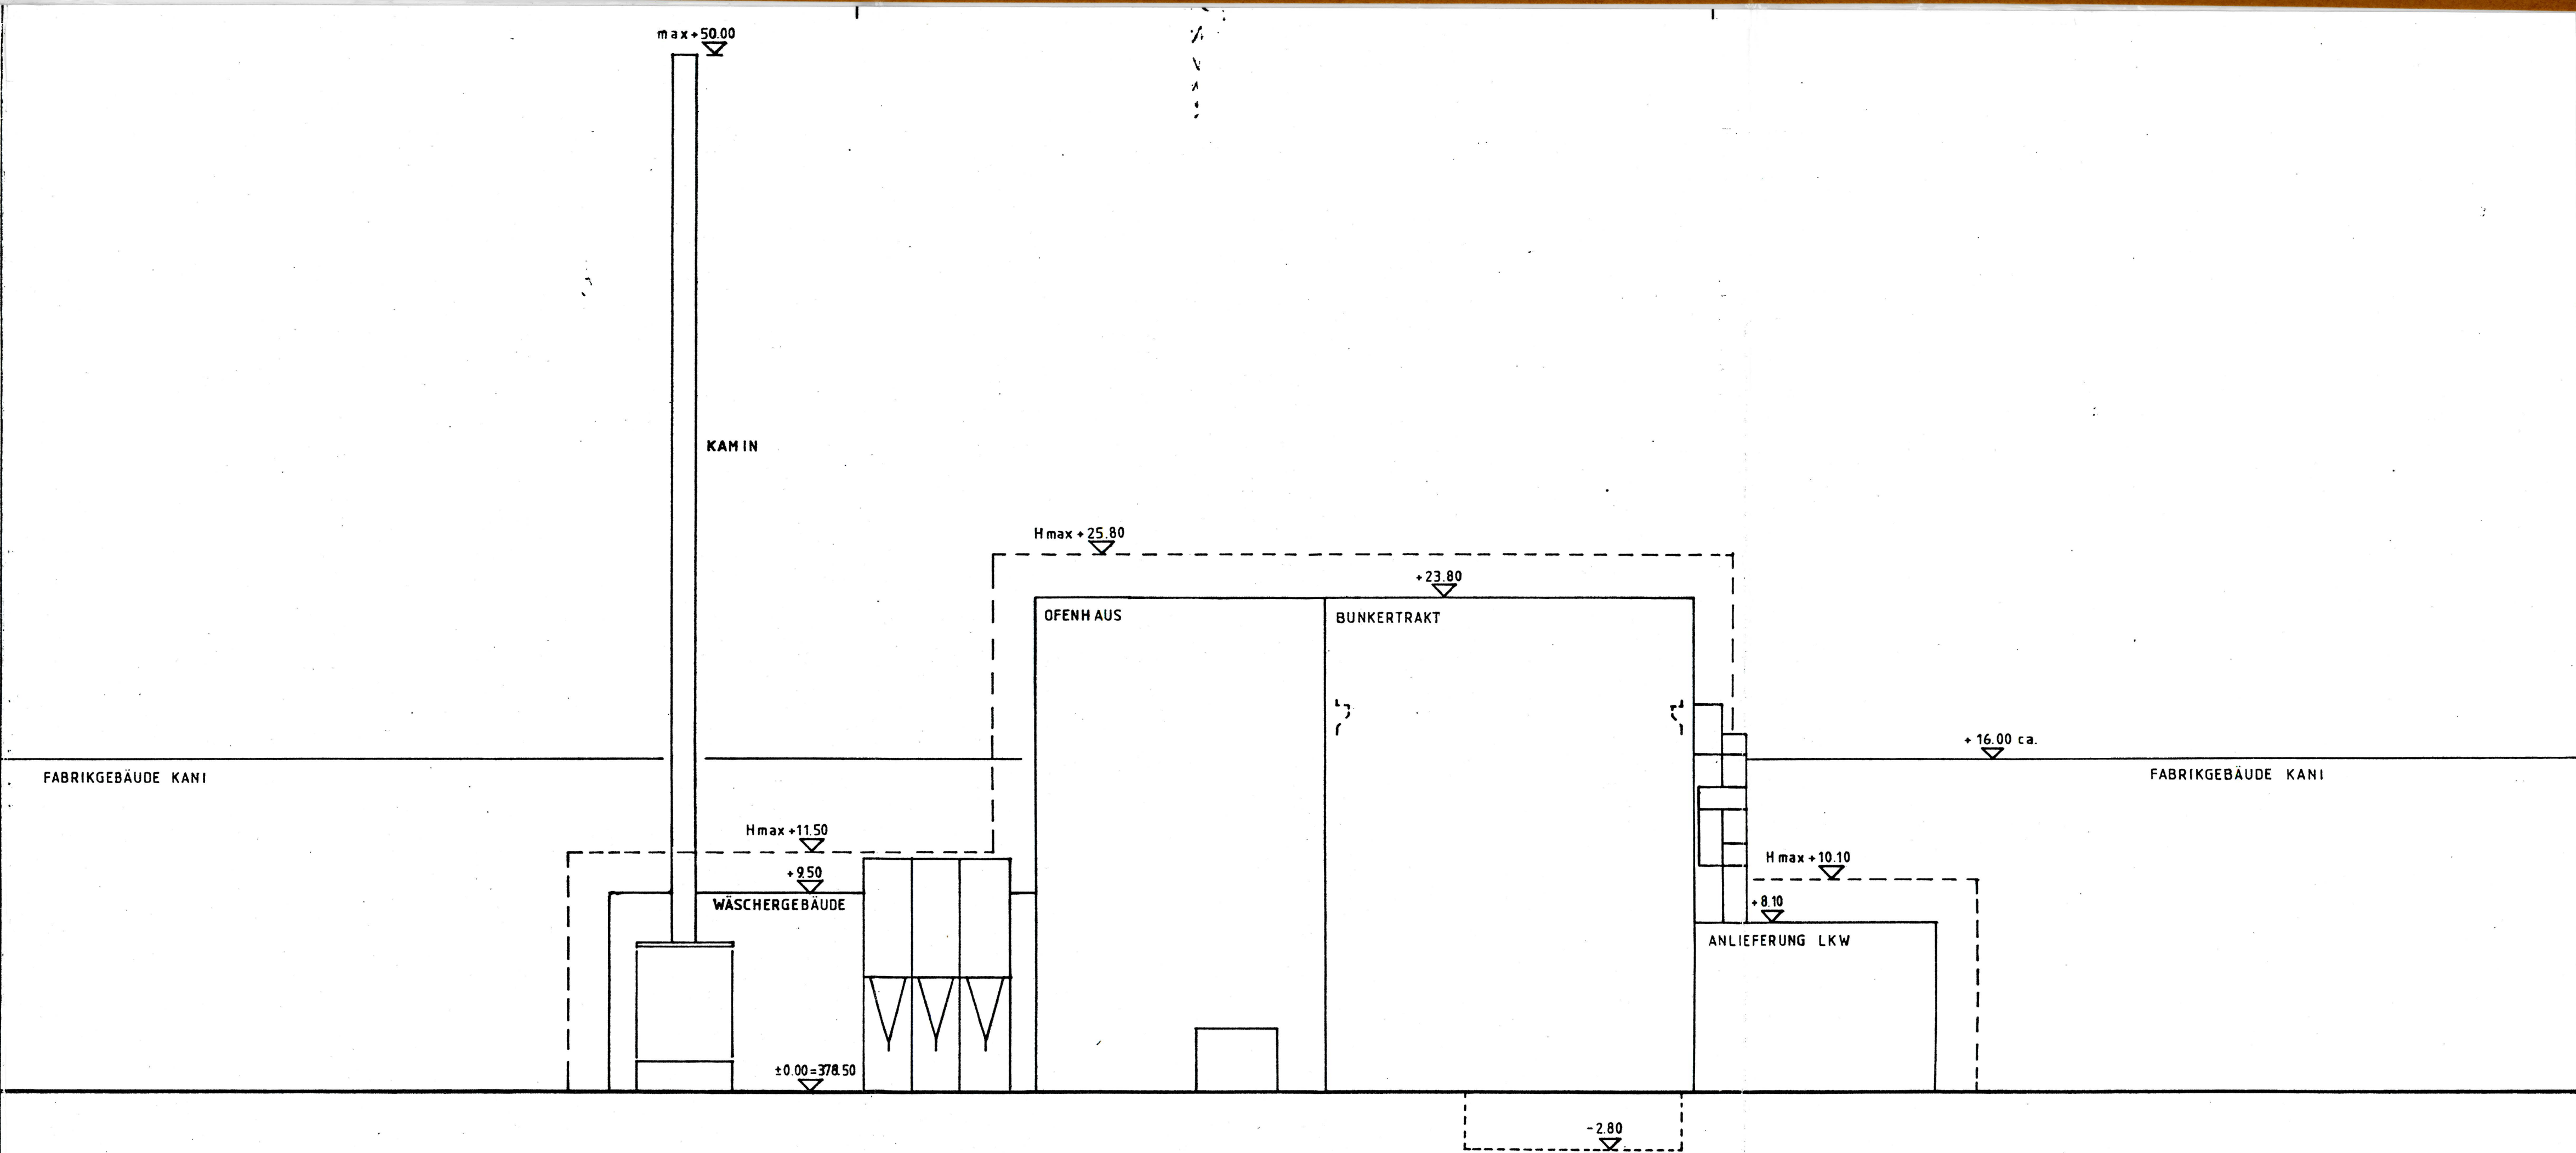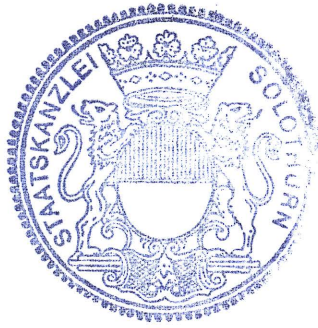

FASSADE SÜD 1:200

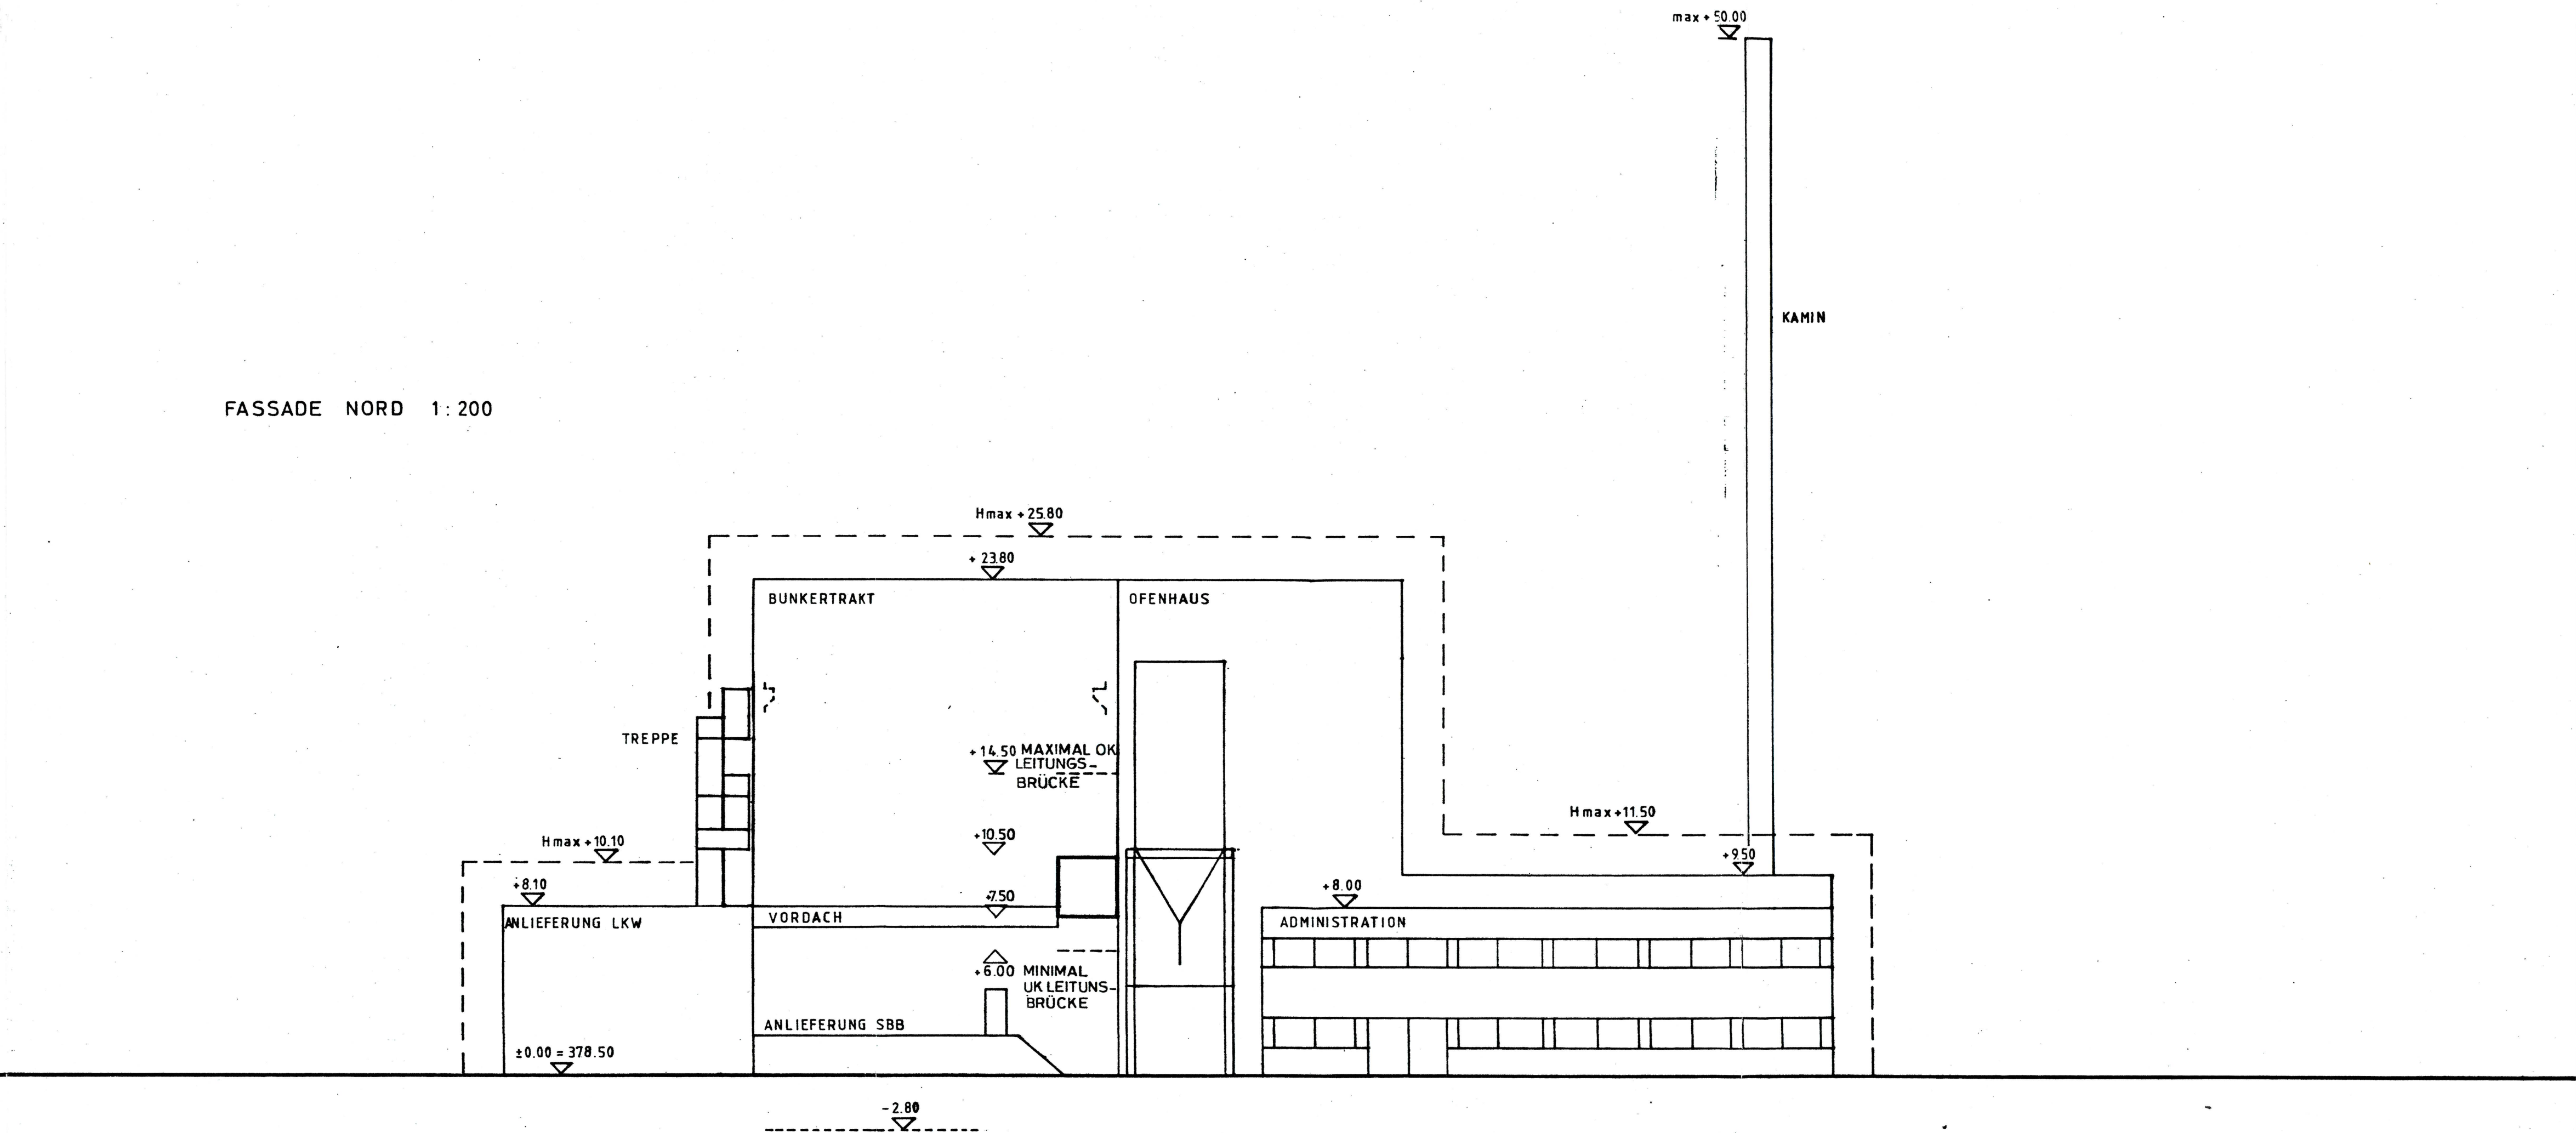

FASSADE NORD 1:200