

KANTON SOLOTHURN
Einwohnergemeinde Niedergösgen



KANTONALER NUTZUNGSPLAN

Gestaltungsplan
Regionale Entsorgungsanlage Niedergösgen (RENI)
mit Sonderbauvorschriften


FASSADEN WEST / OST
Plan Nr. 06 Mst. 1 : 200

Öffentliche Auflage vom bis
Vom Regierungsrat genehmigt mit RRB Nr. 887 vom 29. Mai 2007

Stadtschreiber
Dr. K. Ehmacher

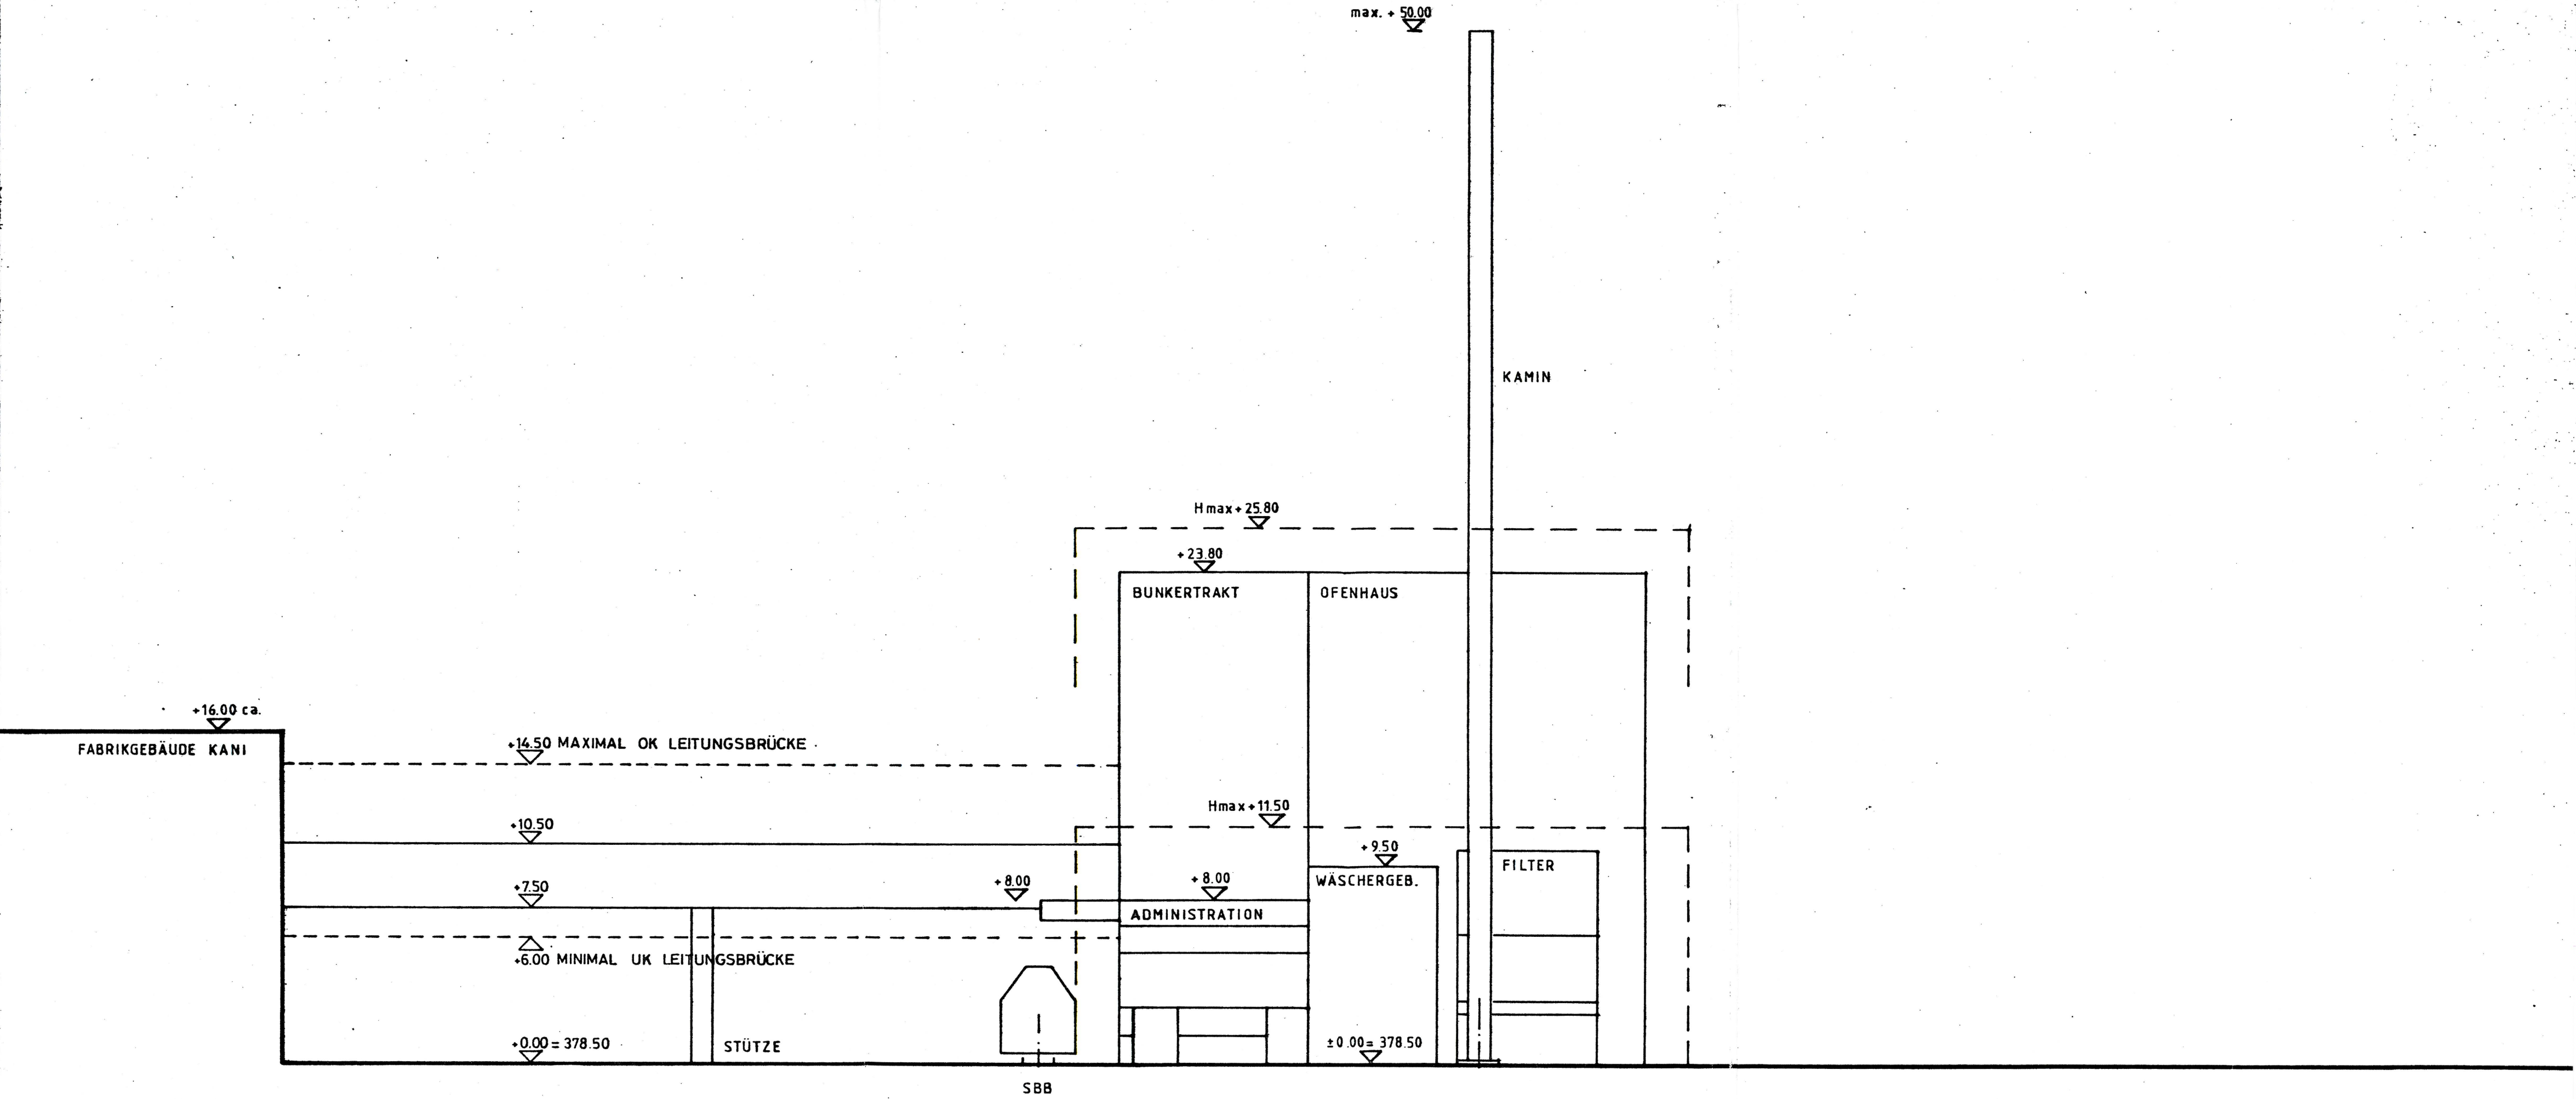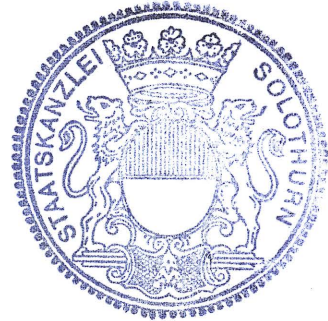

FASSADE WEST 1:200

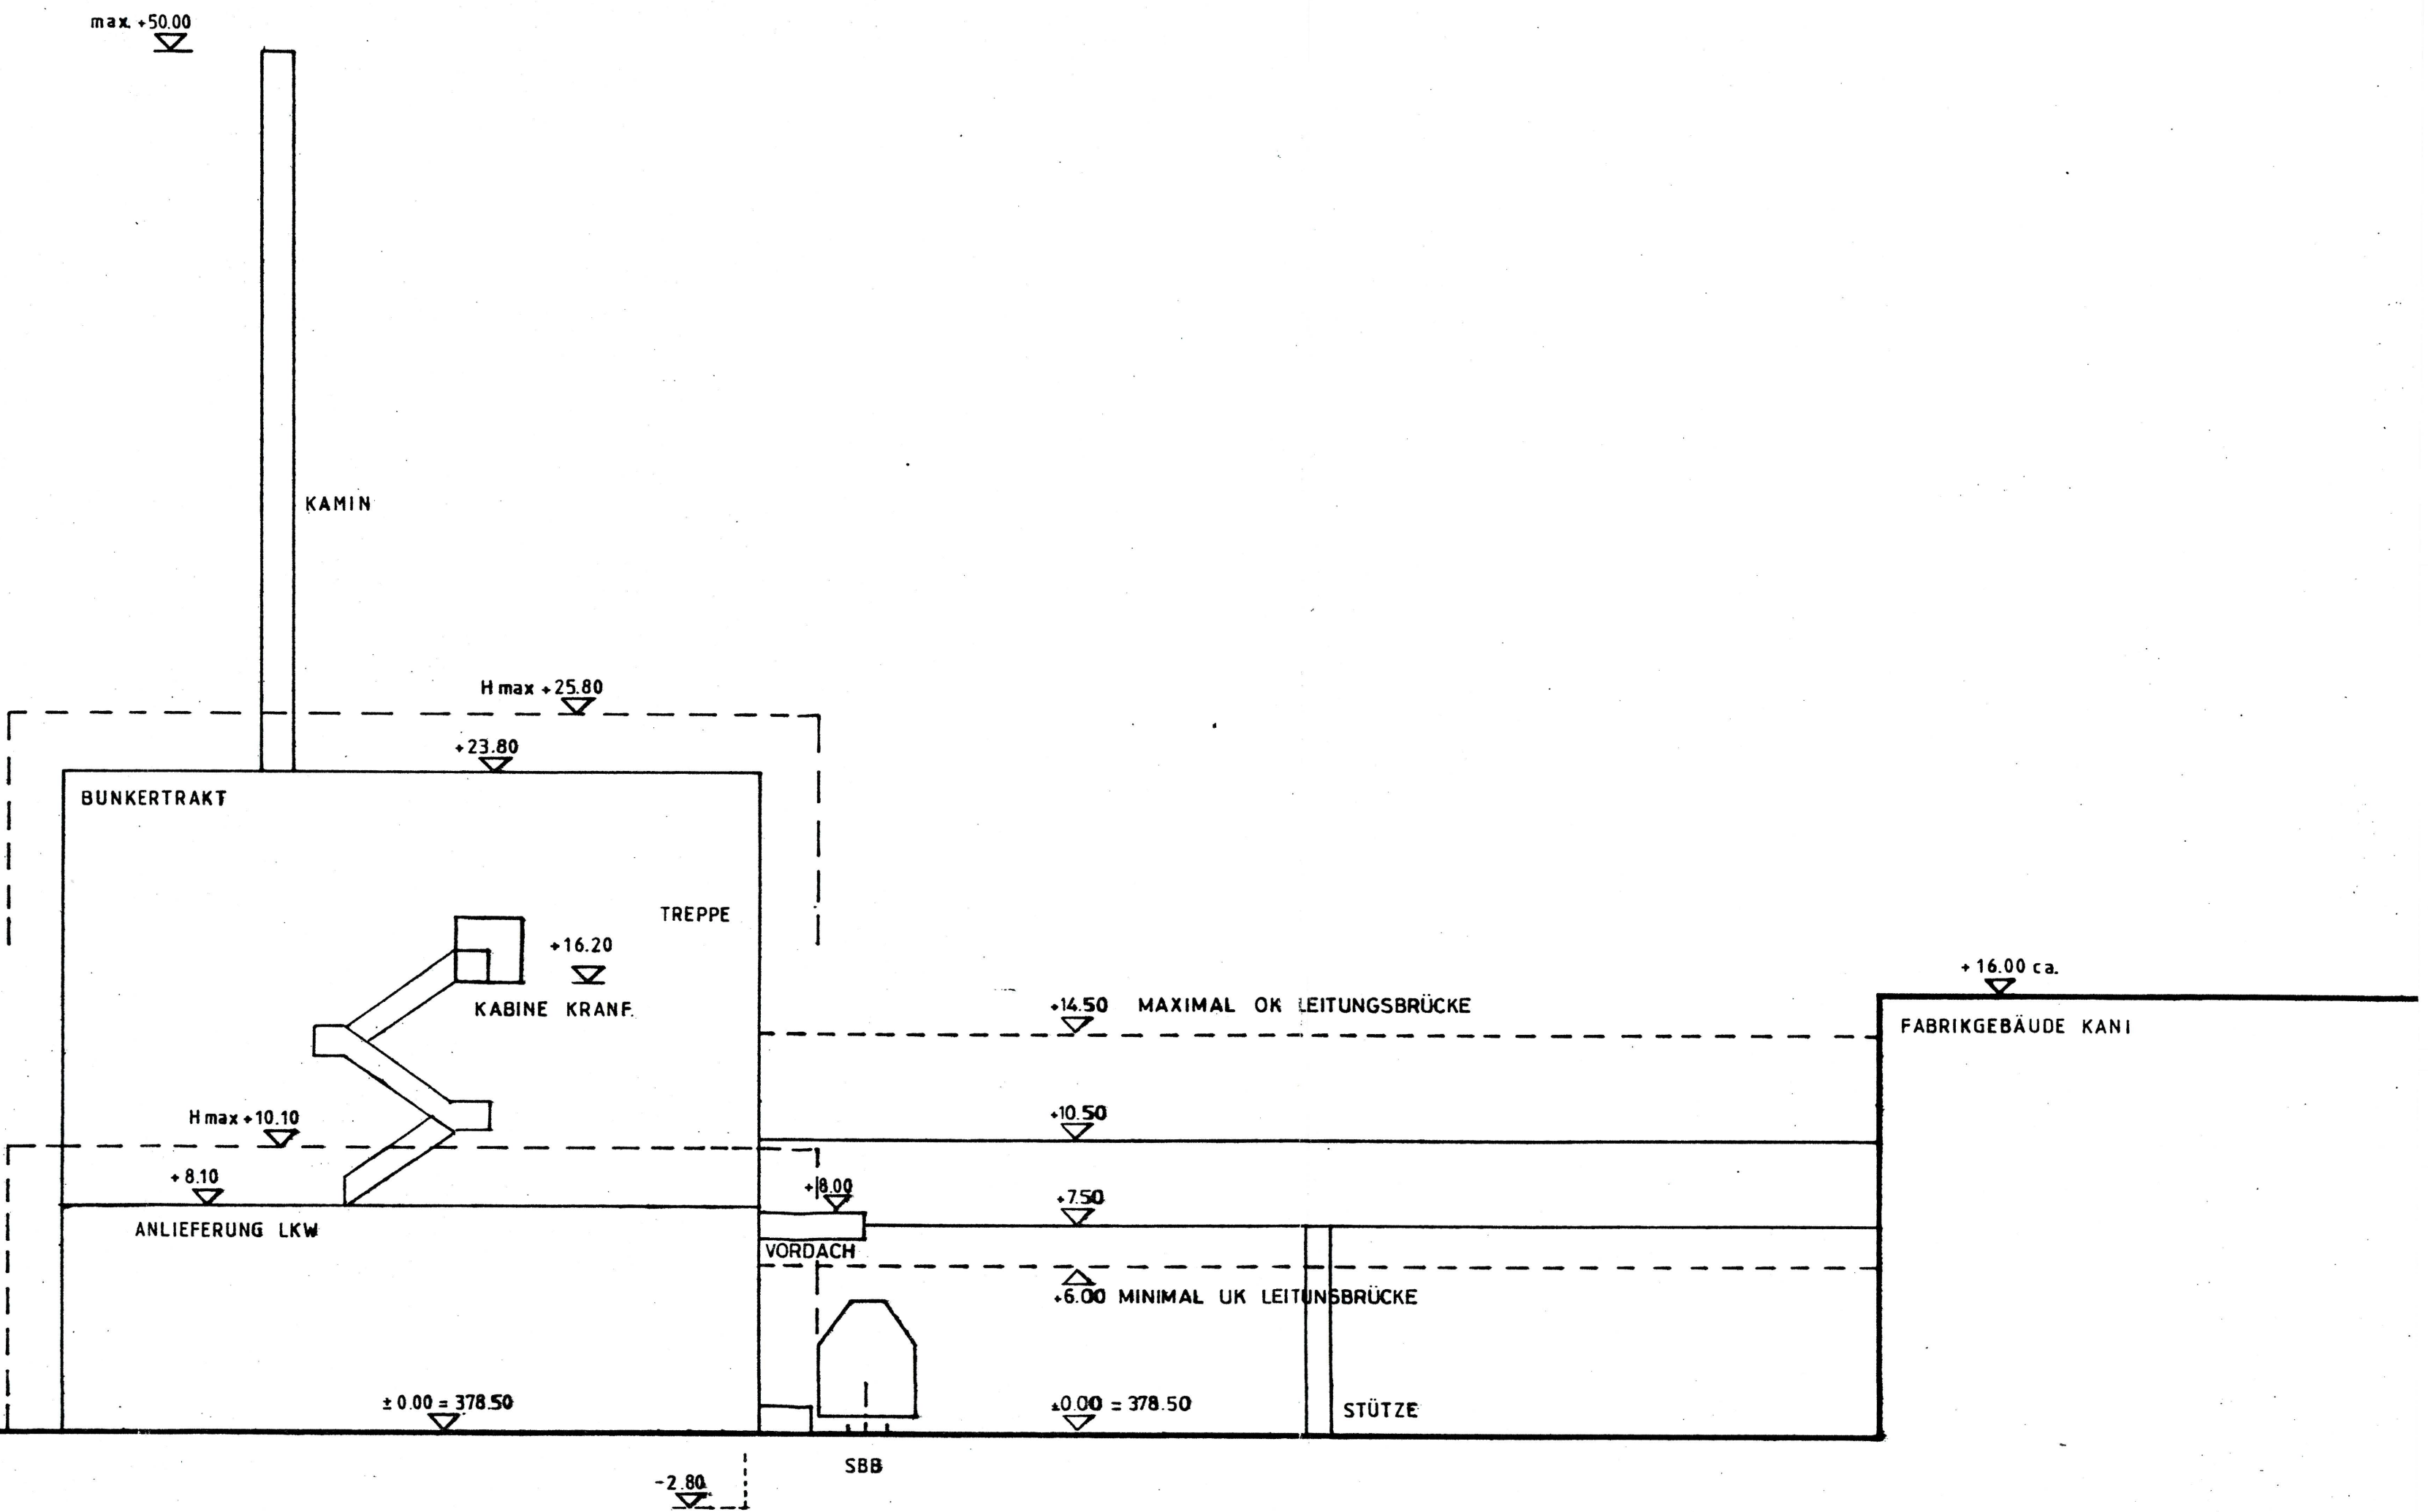

FASSADE OST 1:200