


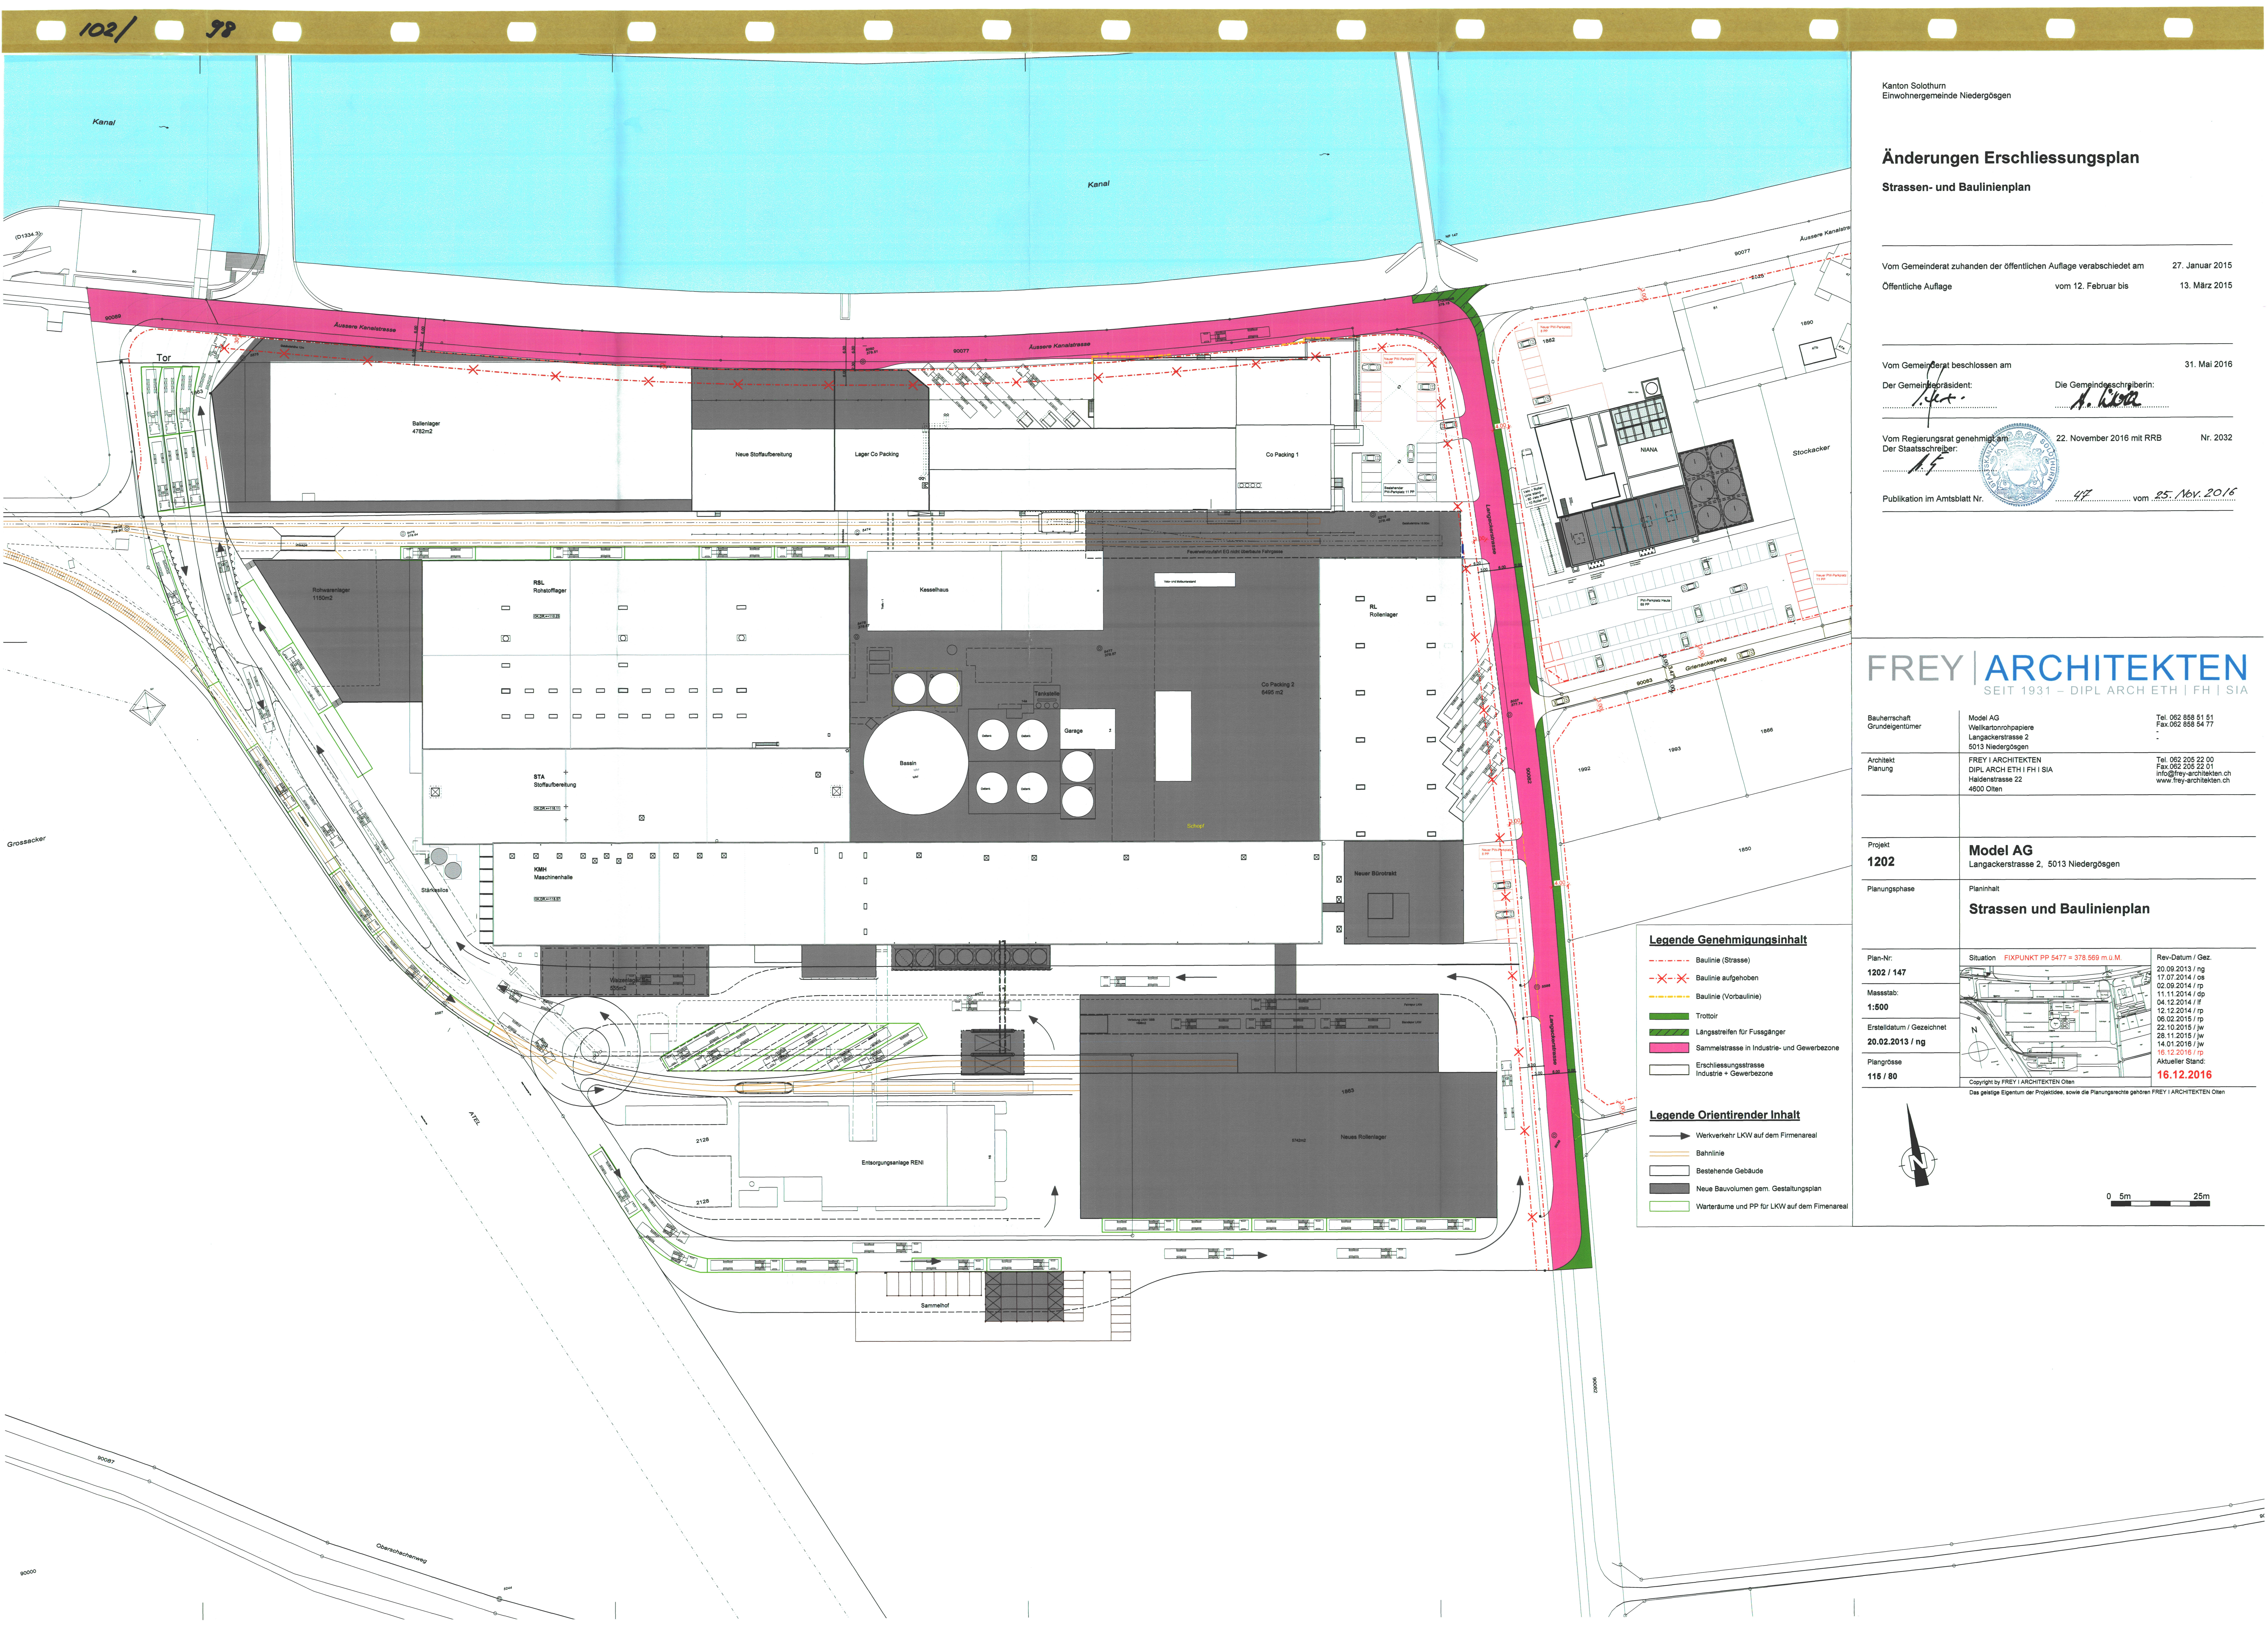

Kanton Solothurn
Einwohnergemeinde Niedergösgen

Änderungen Erschliessungsplan

Strassen- und Baulinienplan

Vom Gemeinderat zuhaden der öffentlichen Auflage verabschiedet am 27. Januar 2015
Öffentliche Auflage vom 12. Februar bis 13. März 2015

Vom Gemeinderat beschlossen am 31. Mai 2016
Der Gemeinderatspräsident: *[Signature]* Die Gemeindegemeinschaft: *[Signature]*

Vom Regierungsrat genehmigt am 22. November 2016 mit RRB Nr. 2032
Der Staatssekretär: *[Signature]*

Publikation im Amtsblatt Nr. 47 vom 25. 10. 2016

FREY | ARCHITEKTEN
SEIT 1931 – DIPL. ARCH. ETH | FH | SIA

Bauherrschaft Grundbesitzer	Model AG Wellkartonrohre Langackerstrasse 2 5013 Niedergösgen	Tel. 062 858 51 51 Fax 062 858 54 77
Architekt Planung	FREY ARCHITEKTEN DIPL. ARCH. ETH FH SIA Haldenstrasse 22 4600 Olten	Tel. 062 205 22 00 Fax 062 205 22 01 info@frey-architekten.ch www.frey-architekten.ch

Projekt 1202	Model AG Langackerstrasse 2, 5013 Niedergösgen
-----------------	---

Planungsphase	Planinhalt Strassen und Baulinienplan
---------------	--

Plan-Nr. 1202 / 147	Situation FIXPUNKT PP 5477 + 378.559 m ü. M.	Rev.-Datum / Gez. 20.09.2013 / ng 17.07.2014 / cs 02.09.2014 / rp 11.11.2014 / dp 04.12.2014 / ff 12.12.2014 / rp 06.02.2015 / rp 22.10.2015 / jw 28.11.2015 / jw 14.01.2016 / jw 16.12.2016 / rp Aktueller Stand: 16.12.2016
Massstab 1:500		
Erstelldatum / Gezeichnet 20.02.2013 / ng		
Plangrösse 115 / 80		

Copyright by FREY | ARCHITEKTEN Olten
Das geistige Eigentum der Projektskizze, sowie die Planungsrechte gehören FREY | ARCHITEKTEN Olten



0 5m 25m

Legende Genehmigungsinhalt

- Baulinie (Strasse)
- Baulinie aufgehoben
- Baulinie (Vorbaulinie)
- Trottoir
- Längstreifen für Fussgänger
- Sammelstrasse in Industrie- und Gewerbezone
- Erschliessungsstrasse Industrie + Gewerbezone

Legende Orientierender Inhalt

- Werkverkehr LKW auf dem Firmenareal
- Bahnlinie
- Bestehende Gebäude
- Neue Bauvolumen gem. Gestaltungsplan
- Werkzeuge und PP für LKW auf dem Firmenareal