

Gemeinde
Nuglar - St. Pantaleon

Kanton Solothurn

8.442.2

Alter Besitz

Baulandumlegung Degenmatt

Alter Besitz / Neuer Besitz

Situation 1:1000

Mutationsplan No. Katasterplan No. 17

Öffentliche Planaufgabe vom 22.12.73 bis 21.1.74
26.4.76 26.5.76

Ausgeschrieben im Amtsblatt vom

Ausgeschrieben im

Genehmigt vom Gemeinderat, Beschluss vom 20. Juni 1974
27. Jan. 1977

Genehmigt vom Regierungsrat, RRB No. 1823 vom 11. April 1975 (Teil I)
1464 11. März 1977 (Teil II)

VERMESSUNGSBÜRO
ARMIN HILLIGER
4143 DORNACH

Dornach Juli 1977

Namens des Gemeinderates
Nuglar - St. Pantaleon

Der Amtmann: Der Gemeindegeschäftsführer:
Holmann H.H.

Vom Regierungsrat durch heutigen
Beschluss Nr. 4703 genehmigt.
Solothurn, den 9. Aug. 1977
Der Staatschreiber:

Dr. Max Gygis



Reg. Nr. 2522.2 / 372
St. Pantaleon
M 1:1000



Neuer Besitz



117/ 10

GEMEINDE NUGLAR - ST. PANTALEON
KANTON SOLOTHURN

E NUGLAR
ST. PANTALEON
- 2. MRZ. 1977

Amt für Raumplanung

BAULANDUMLEGUNG
DEGENMATT

Vom Regierungsrat durch heutigen
Beschluss Nr. 1464 genehmigt
Solothurn, den 11. März 1977
Der Staatschreiber:




Dr. Max Gygis

NEUZUTEILUNGSENTWURF
FRÜHLING 1976
(3. PLANAUFLAGE)

ZUTEILUNG IM BEREICH DER PARZ.NR. 2601 und 2049
(NEUZUTEILUNGSNUMMERN 27.1, 21.1, 12.1, 33.1)

SITUATION 1:500
MIT NEUZUTEILUNGSTABELLE

REG. NR. 3222/61
PLANGRÖSSE 30/117
ING. BÜRO ITIN + KIPFER AG, 4410 LIESTAL
SCHWIERIWEIG 12, TEL. 9155 44
16. Februar 1977, II / UT

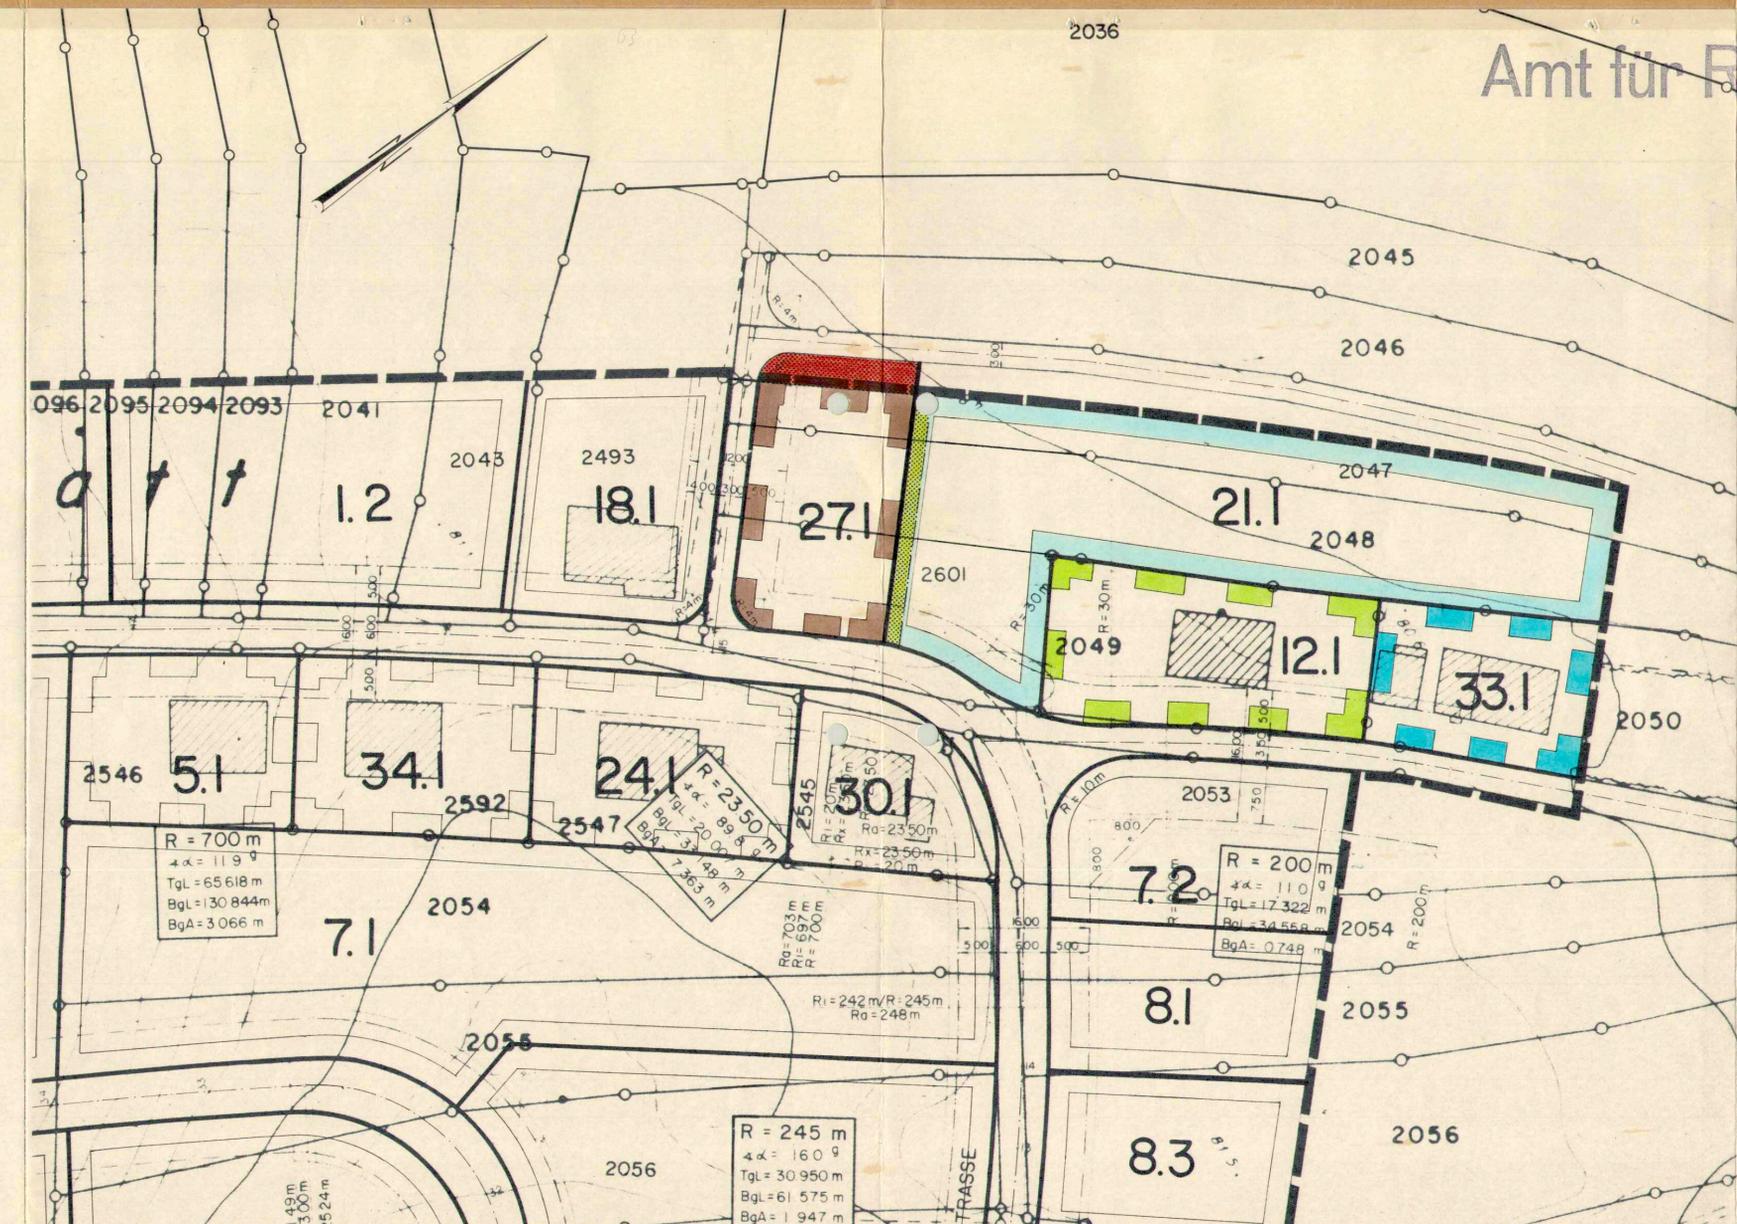

Neuzuteilungstabelle gemäss genauer Vermessung

Ord. Nr.	Eigentümer	Parz. Nr.	Parz. Fläche m ²	Perimeter Fläche m ²	Perimeter Fläche m ²	Perimeter Abzugspflichtige Fläche m ²	Abzug		Anspruch m ²	Neue Parz. - Fläche		Zuteilungs- Fläche		Masse		Perimeter		Ausserhalb des Baugebietes	
							1133%	m ²		Parz. Nr.	Fläche m ²	Fläche m ²	m ²	m ²	Land- abtretung m ²	Land- zuteilung m ²	Neue Parz.-Fläche m ²	Land- abtretung ca. m ²	Land- zuteilung ca. m ²
12	Hofmeier - Egger Peter, St. Pantaleon	2049	749	770	770	(770)	-	-	770	12.1	770	770	-	-	-	-	-	-	-
21	Morand - Frei Elsa, St. Pantaleon	2048 2047	1903 1953	1899	1899	1899	-	211	1688	21.1	1780	1780	92	-	62	1842	75	-	-
27	Hofmeier Margrit, St. Pantaleon	2601	749	622	622	622	-	69	553	27.1	634	634	81	-	62	572	-	75	-
33	Spinnler - Hug Robert, St. Pantaleon	2050	1491	500	500	(500)	-	-	500	33.1	500	500	-	-	-	-	-	-	-

Zusätzliche Mutation
nach Verständigungsverfahren vom 26.1.77
und Gemeinderatsgenehmigung vom 27.1.77

Vom Gemeinderat genehmigt 27.1.1977
Der Ammann: *Hofmeier*
Der Gemeindegeschreiber: *Hofmeier*
G. Hofmeier K. Hofmeier