


Öffentliche Auflage vom 9.12.2022 bis 12.1.2023
 Beschlossen vom Gemeinderat Nuglar-St.Pantaleon SO
 Nuglar-St.Pantaleon, den 5.12.2022
 Der Gemeindepräsident: _____ De

 Genehmigt vom Regierungsrat mit Beschluss Nr. 2024/585 vom 4
 Der Staatschreiber: _____
 Publikation im Amtsblatt Nr. _____ vom 28. Juni 2024 15

Der Gemeindeschreiber:

Genehmigt vom Regierungsrat mit Beschluss Nr. 2024/885 vom 4.
Der Staatsschreiber:
Publikation im Amtsblatt Nr. 1 vom 28. Juni 2024

Übersicht

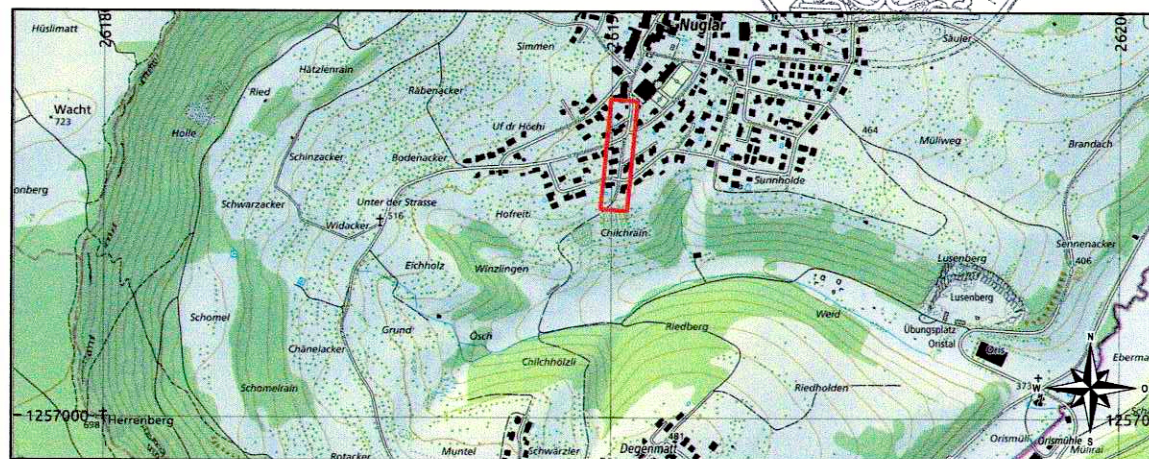

gruner >

Gruner Böhlinger AG
Mühlegasse 10, CH-4104 Oberwil
Telefon +41 61 406 13 13
Fax +41 61 406 13 14
E-mail oberwil@gruner.ch
www.gruner.ch


Gemeinde Nuglar - St. Pantaleon
Ausserdorfstrasse 49, 4412 Nuglar SO
Telefon 061 911 99 88

J:\42100041003_Nuglar AP Ableitung Stimmen\03_Projekt\LP_200_100.2d

Dok.-Nr.		42100041003 - 03A	
Format		126 / 45	
Projektleiter	Patrick Salewski	Name	Datum
Erstellt		HEBI/SIMA	15.11.2022
Gespr.Üf		SCNA/SPA	
Freigabe			
Revident	Index A	SIMA	28.11.2022
Gespr.Üf		SCNA/SPA	
Freigabe			
STRADA-Nr. / BP			
Objekt-Nr. KB			
Objekt-Nr. VRA		2TK.00XXXX	
Projekt-Nr.			

Horizont = 475.00 m.ü.M

Profil Nr.	best. KS										KS 1										KS 2										KS 3										KS 5																													
Kilometrierung	0,00										25,00										25,01										50,00										84,35										174,94										198,84									
Terrainhöhen	499,72										499,20										498,44										37,62										6,00										198,84																			
Projekthöhen	499,13										498,19										498,19	
Abstich	1,19										3,37										3,37	

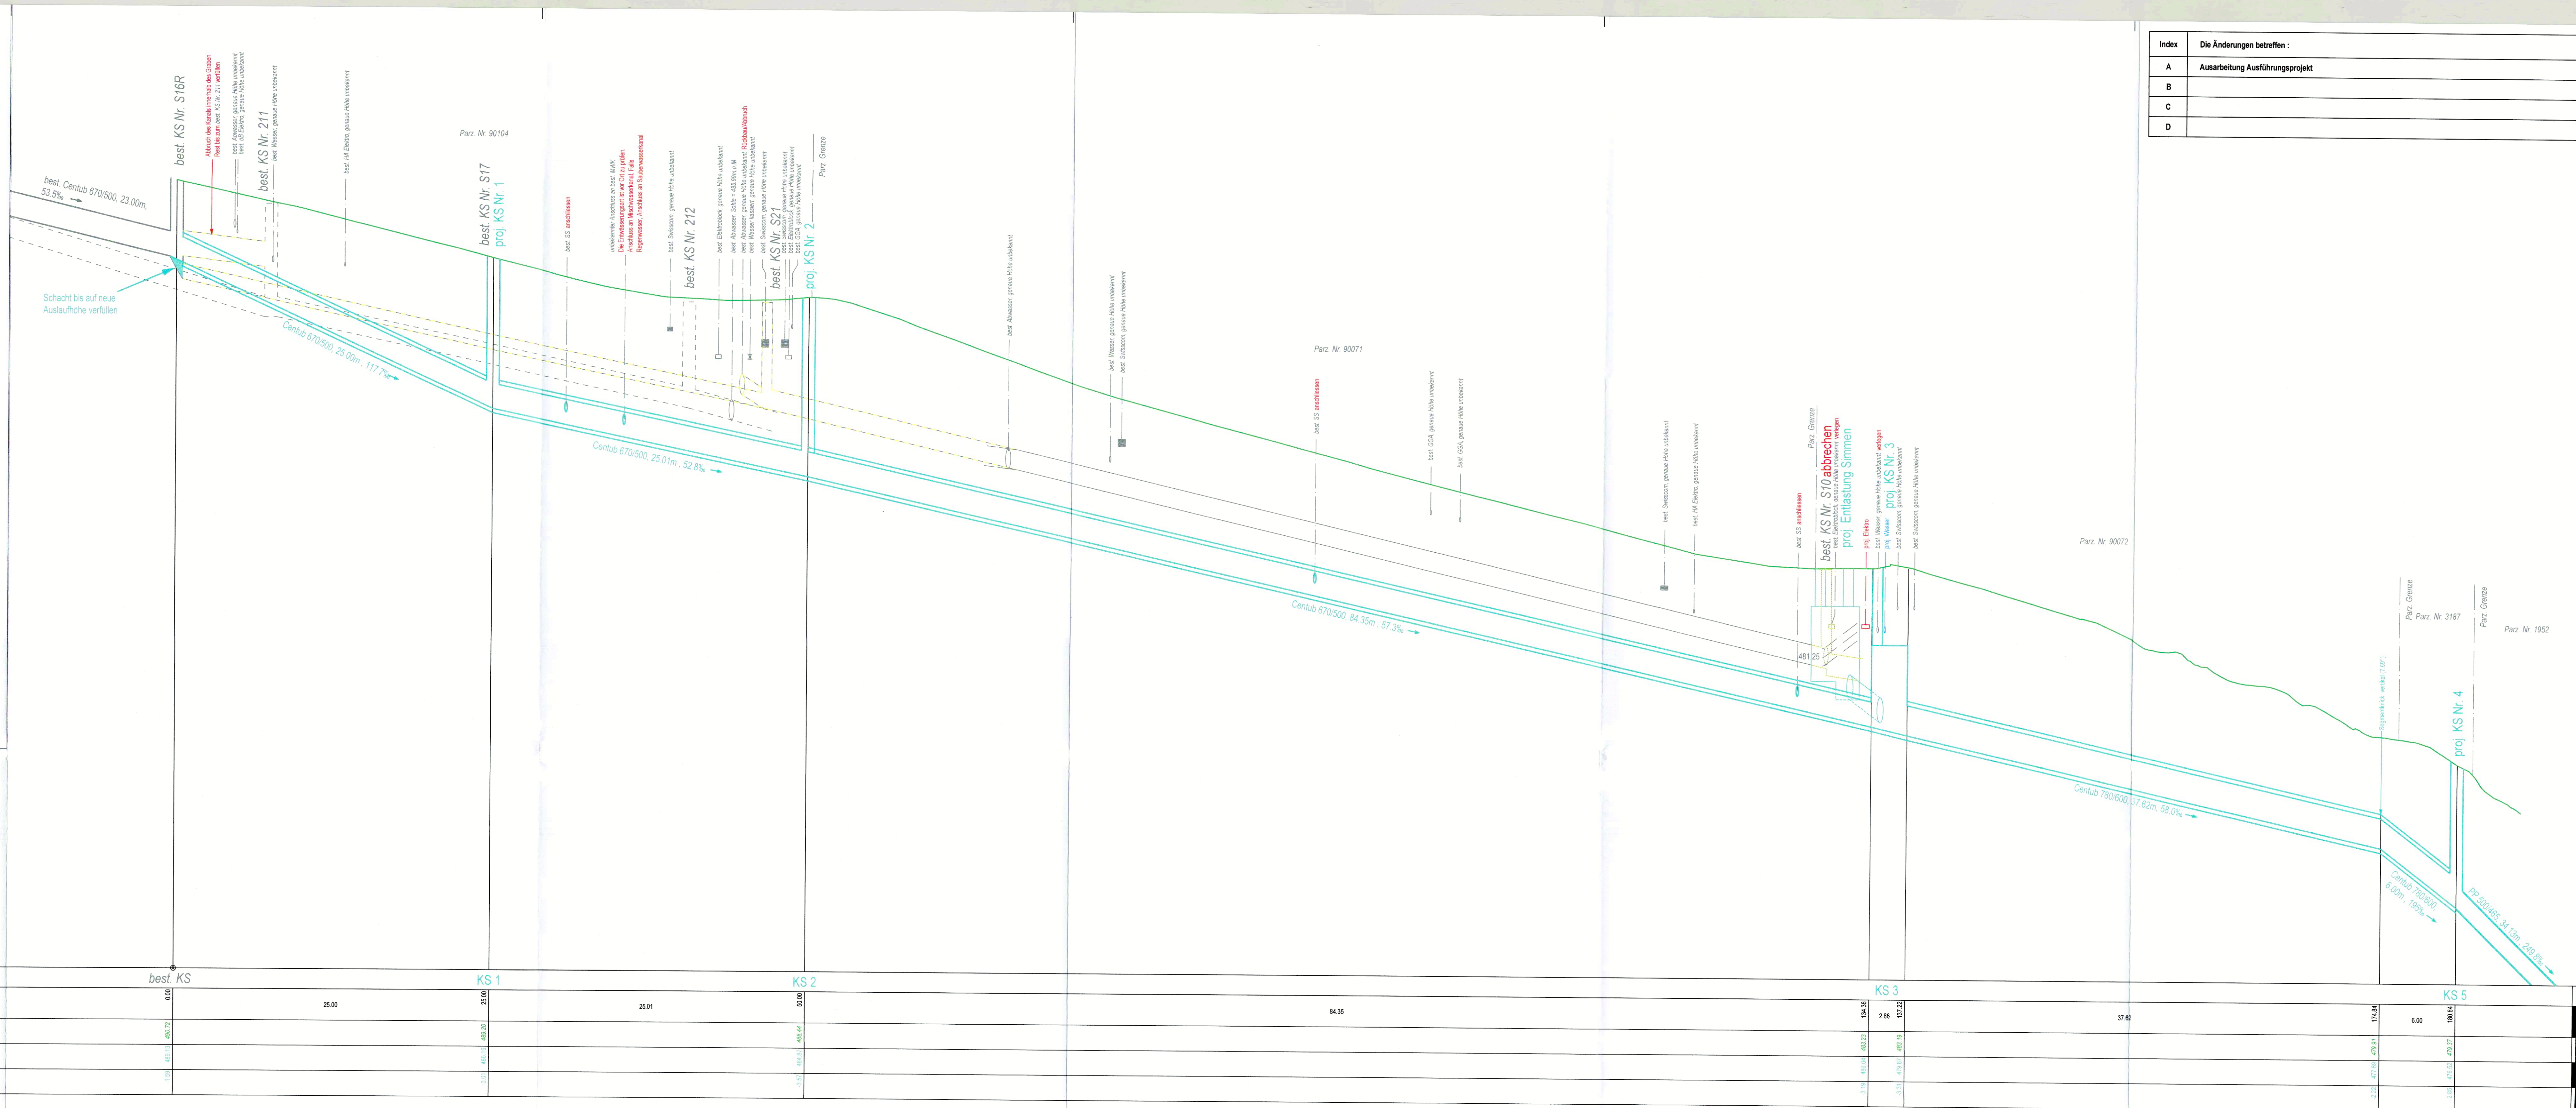

Index	Die Änderungen betreffen :
A	Ausarbeitung Ausführungsprojekt
B	
C	
D	