



Kanal : Leitungsplan SO 1 : 100

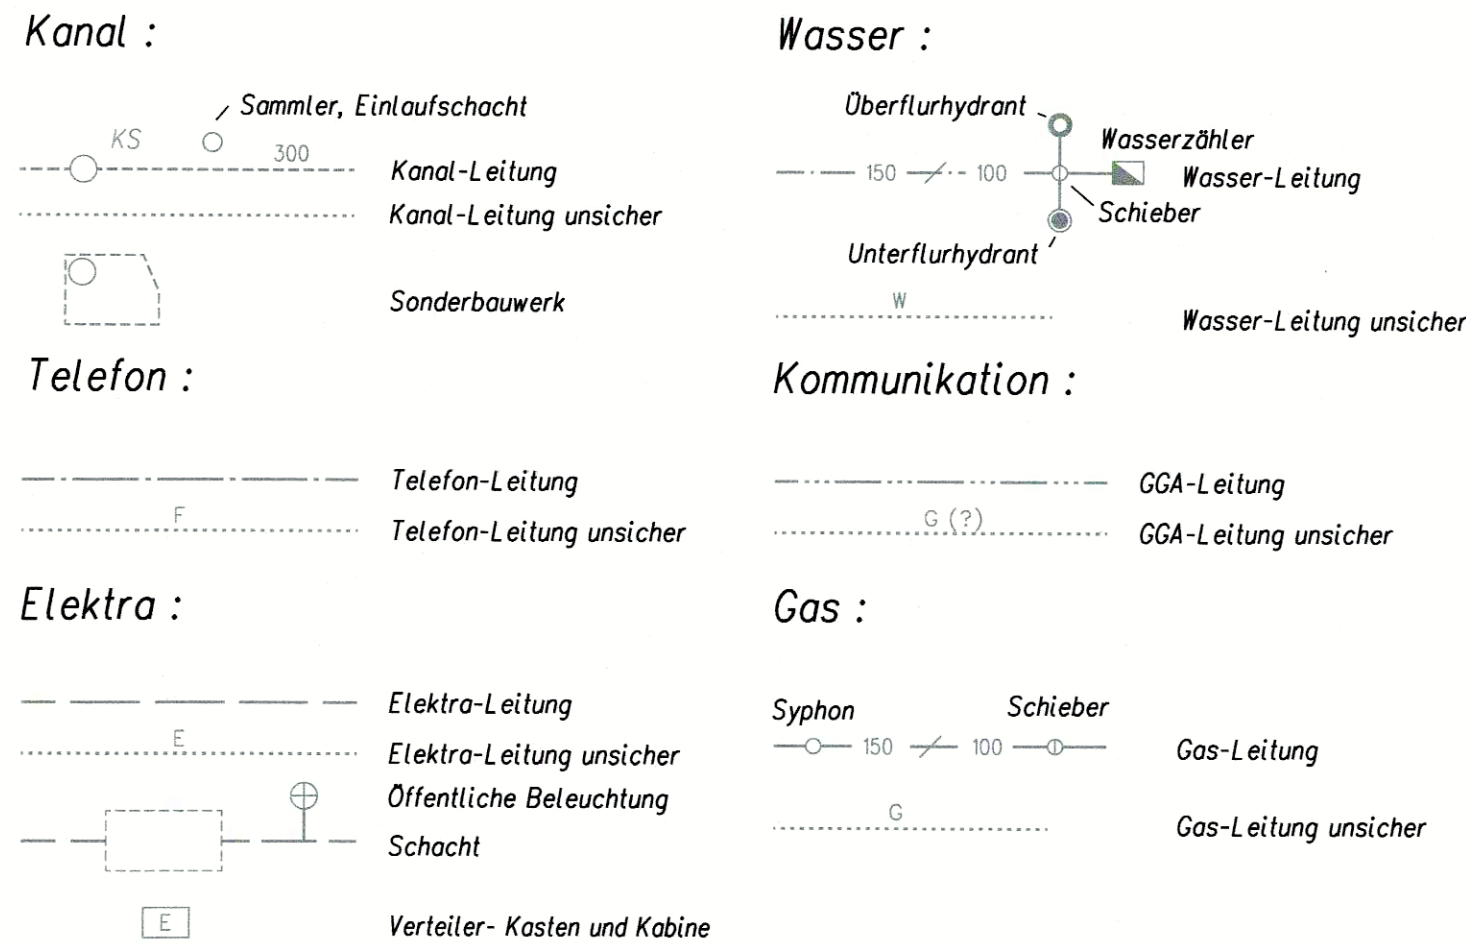

LK von Ing. Büro Sutter AG, Datum LK 30.07.2021

Legende:

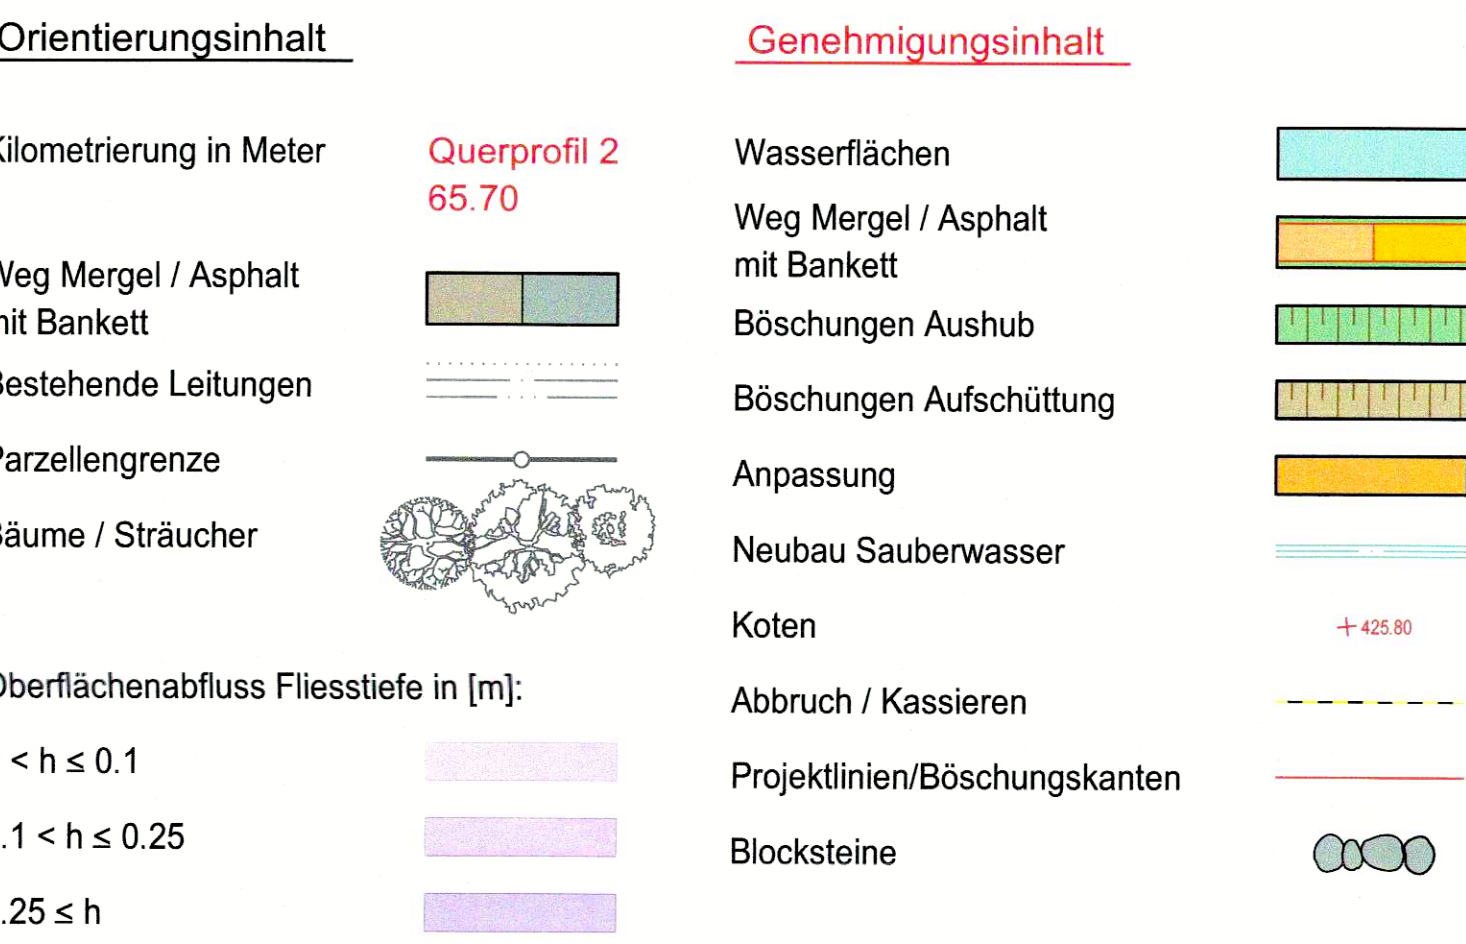

Gemeinde Nuglar - St. Pantaleon

Projekt **Schutz vor Oberflächenabfluss in den Gebieten Simmen und Lochacker**

Projektphase **Ausführungsprojekt**

Abchnitt **Lochackerweg / Hauptstrasse**

Inhalt **Situation 1:100**

Öffentliche Auflage vom **12.12.2022** bis **12.12.2023**

Beschlossen vom Gemeinderat Nuglar-St.Pantaleon SO


Nuglar-St.Pantaleon, den **12.12.2022**

Der Gemeindevorstand:

Genehmigt vom Regierungsrat mit Beschluss Nr. **2024/185** vom **4.10.2024**

Der Staatsschreiber:


Publikation im Amtsblatt Nr. **48** vom **12.12.2024**

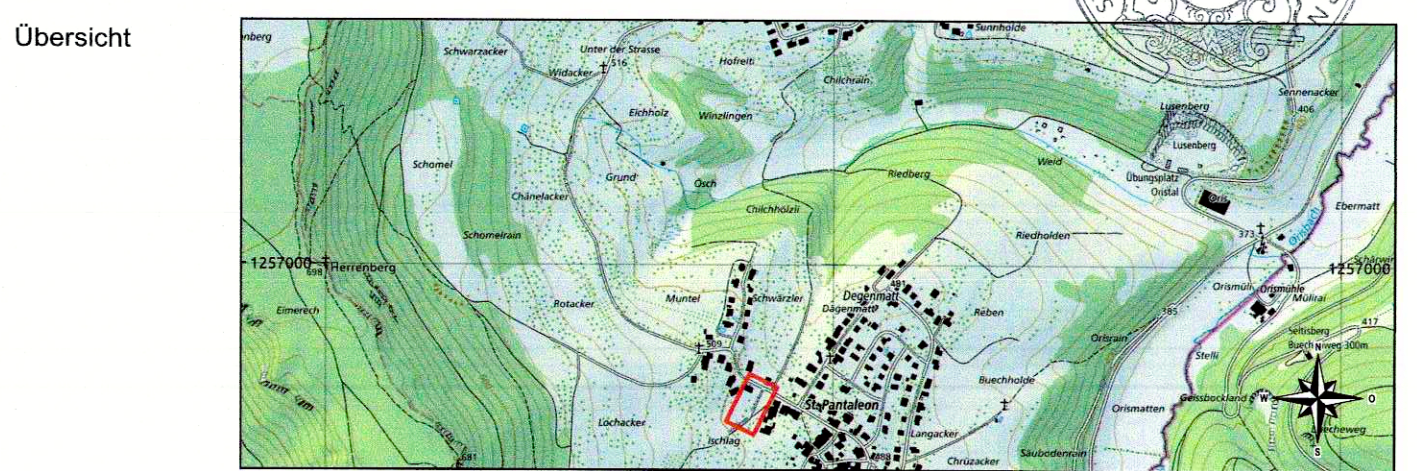

Dok.-Nr.	42100381003 - 02A
Format	128 / 59.4
Projektleiter	Peter Suter
Name	
Datum	
Erstellt	SIMA 28.10.2022
Geprüft	SPA
Freigegeben	
Revidiert	Index A SIMA 28.11.2022
Geprüft	SPA
Freigegeben	
STRADA-Nr. / BP	
Objekt-Nr. KB	
Objekt-Nr. VRA	21K.00XX
Projekts-Nr.	

Gemeinde Nuglar - St. Pantaleon
Ausserdorffstrasse 49, 4412 Nuglar SO
Telefon 091 911 99 88

gruner Gruner Böhlinger AG
Mühleggasse 10, CH-4104 Oberwil
Telefon +41 61 406 13 13
Fax +41 61 406 13 14
E-mail oberwil@gruner.ch
www.gruner.ch

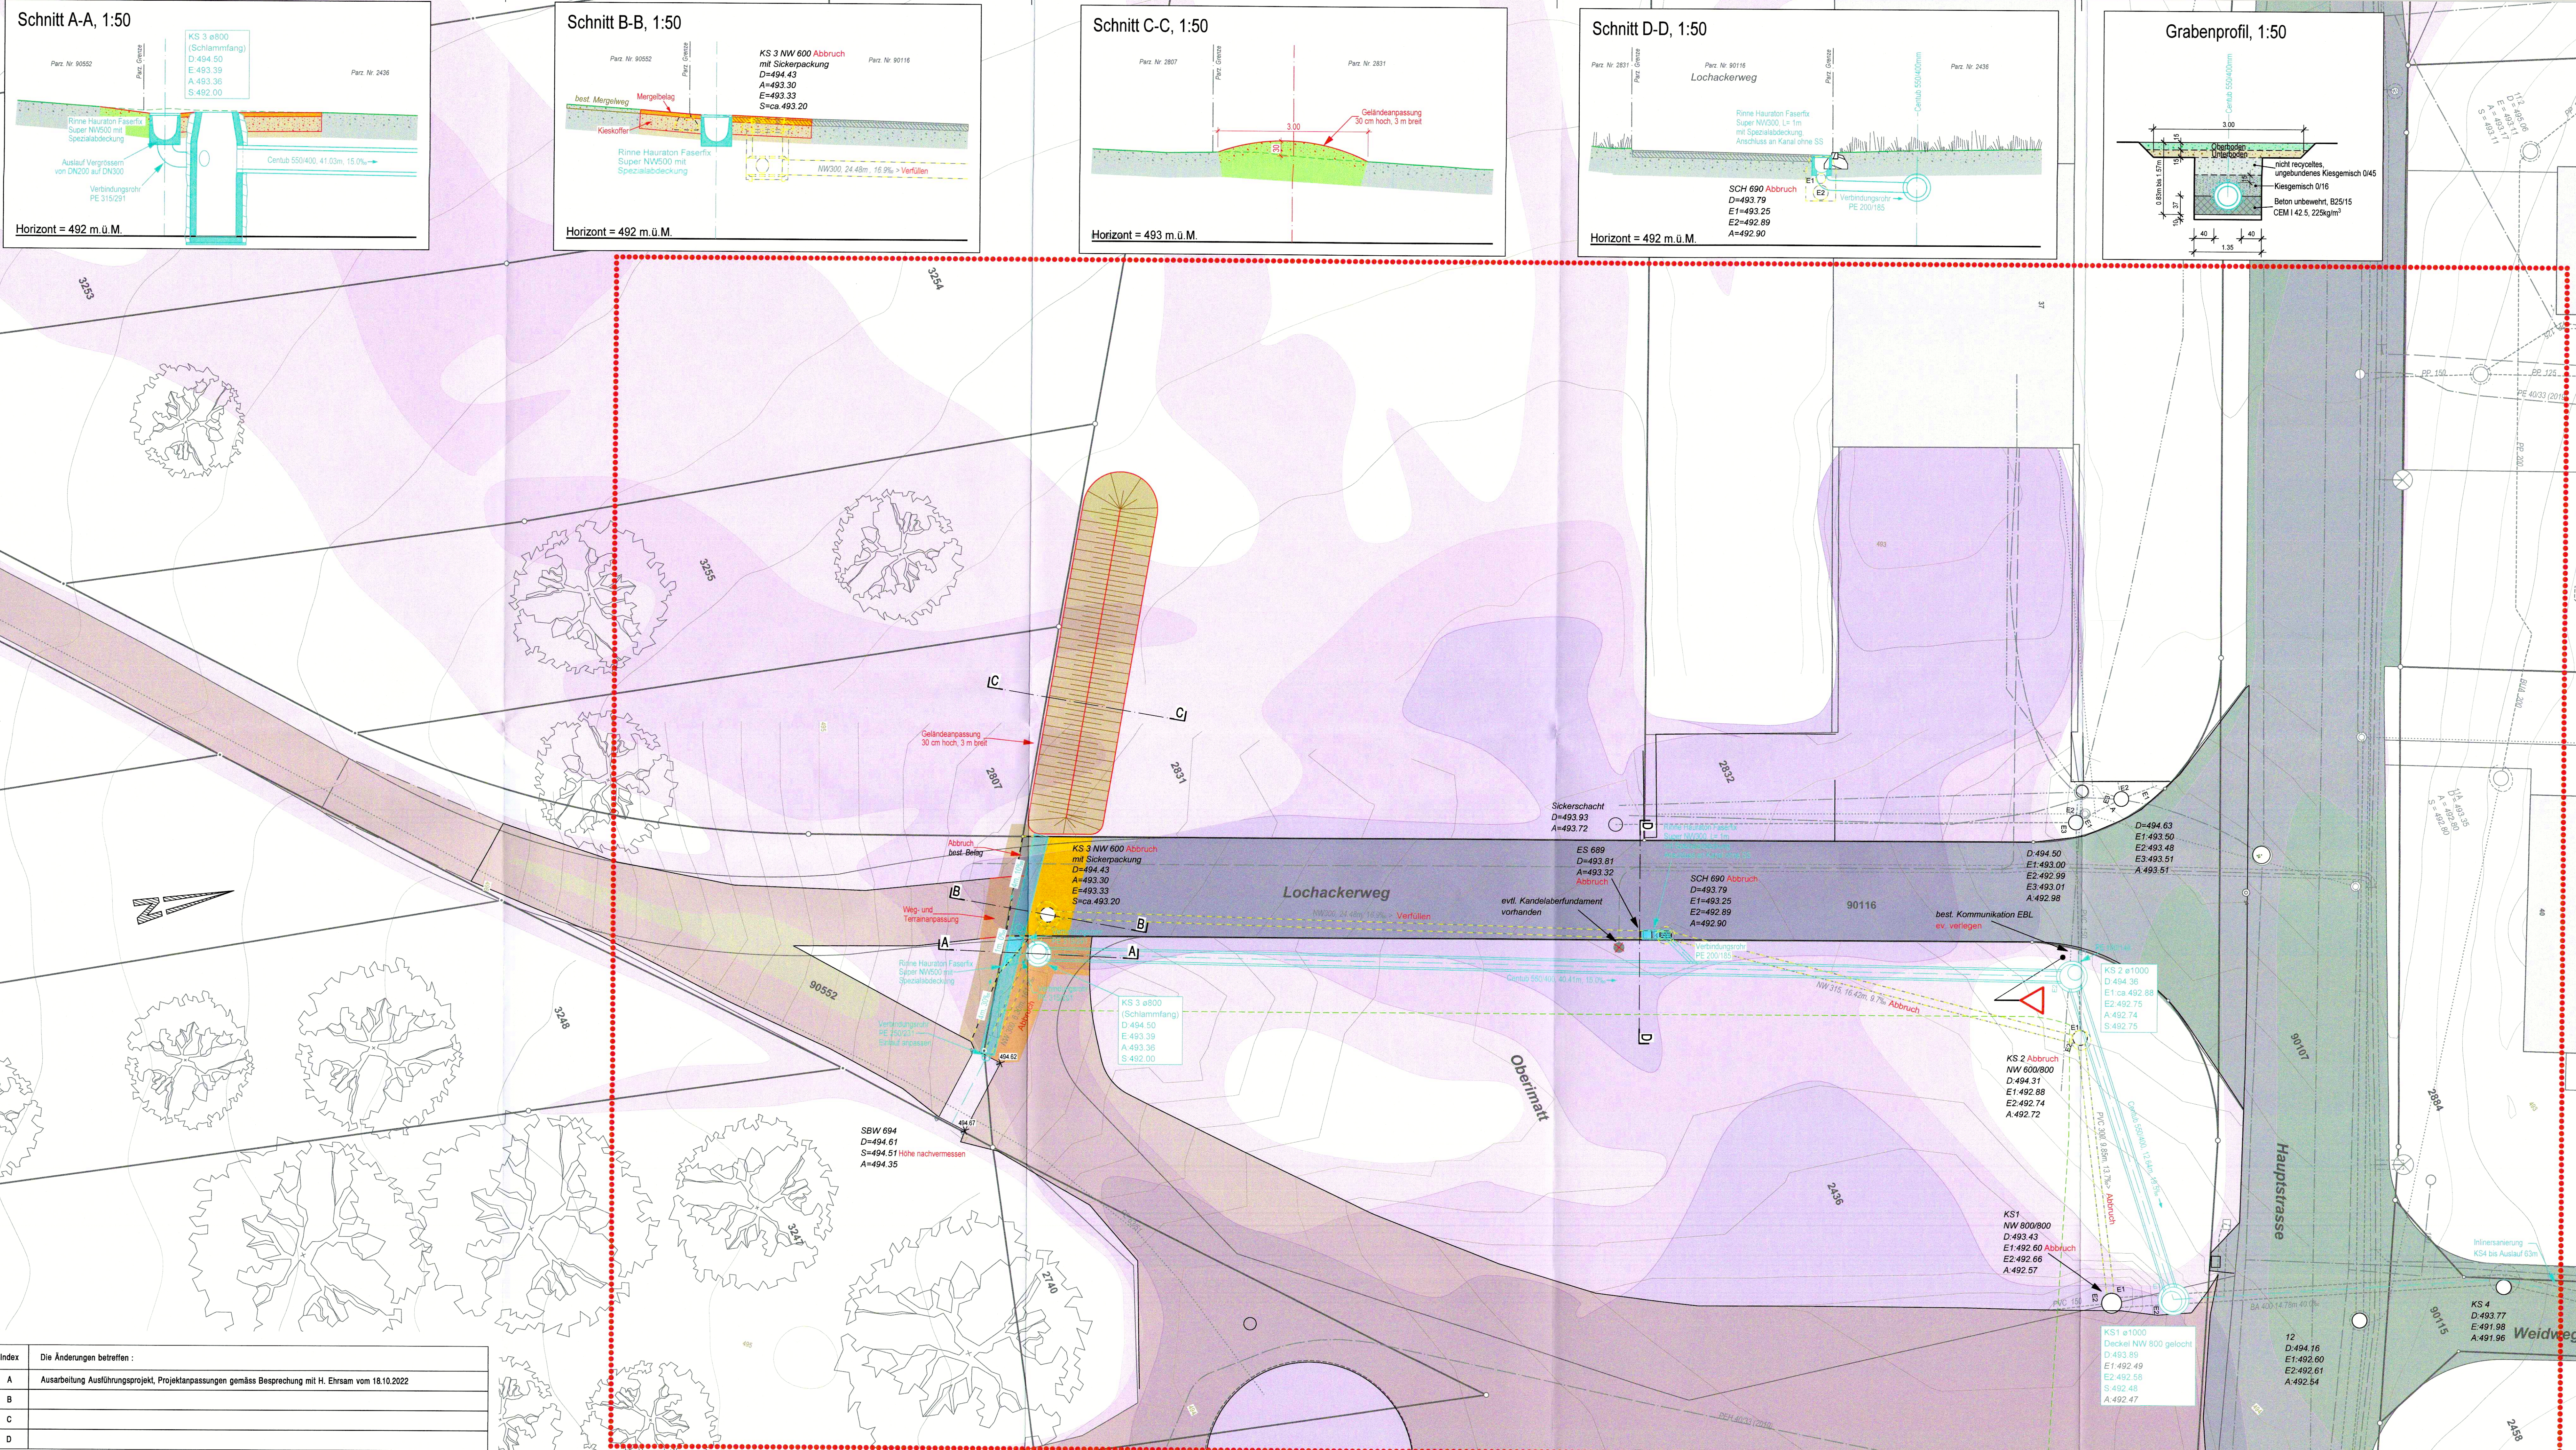

Index	Die Änderungen betreffen :
A	Ausarbeitung Ausführungsprojekt, Projektanpassungen gemäss Besprechung mit H. Ehsam vom 18.10.2022
B	
C	
D	