



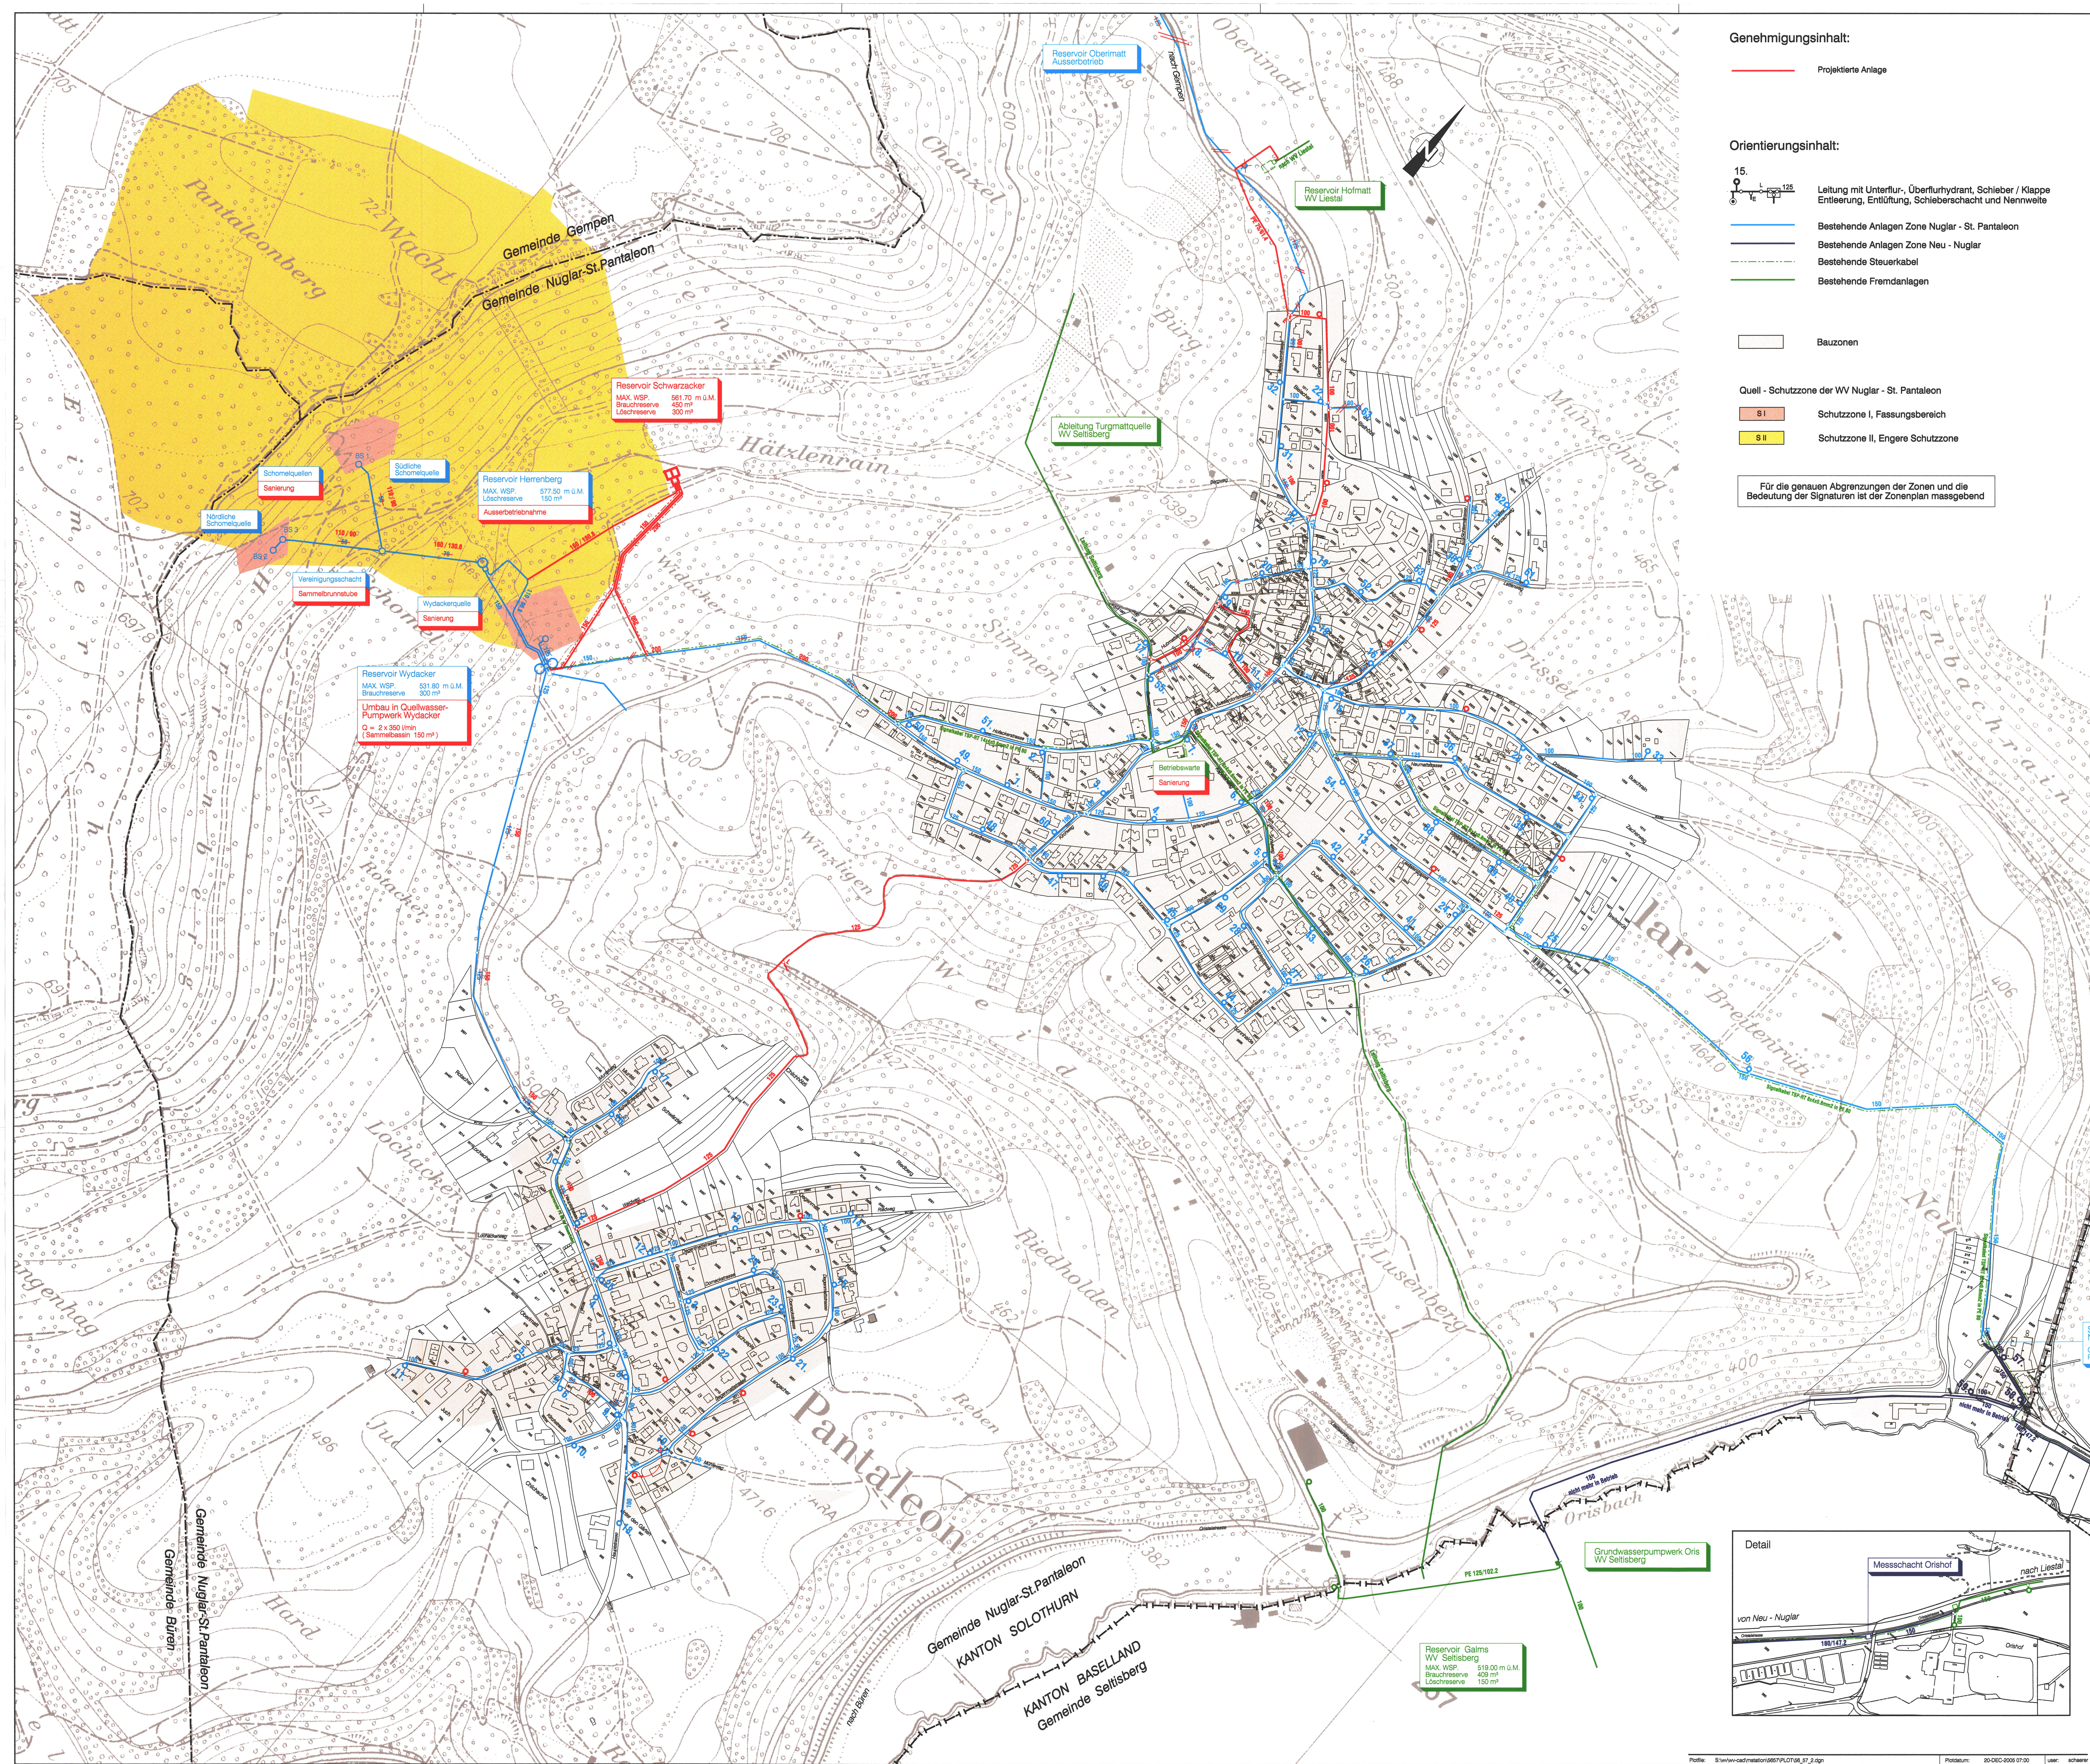

Genehmigungsinhalt:

Projektierte Anlage

Orientierungsinhalt:

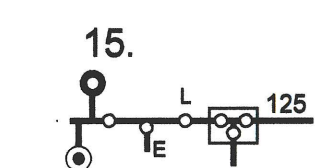

Leitung mit Unterflur-, Überflurhydrant, Schieber / Klappe
Entleerung, Entlüftung, Schliebschacht und Nennweite

- Bestehende Anlagen Zone Nuglar - St. Pantaleon
- Bestehende Anlagen Zone Neu - Nuglar
- Bestehende Steuerkabel
- Bestehende Fremdanlagen

Bauzonen

Quell - Schutzzone der WV Nuglar - St. Pantaleon

- S I Schutzzone I, Fassungsgebiet
- S II Schutzzone II, Engere Schutzzone

Für die genauen Abgrenzungen der Zonen und die
Bedeutung der Signaturen ist der Zonenplan massgebend

Kanton
Solothurn

Gemeinde
Nuglar - St. Pantaleon

Wasserversorgung
Nuglar - St. Pantaleon

Generelles
Wasserversorgungsprojekt

Situation 1 : 2'500

Rev. A	Dat. : 12.12.2005	Rev. B	Dat. : 12.12.2005	Rev. C	Dat. : 12.12.2005	Proj. : M. Leubold	Plannummer : 041.510
Gez. : SR	12.12.2005	Gez. : SR	12.12.2005	Gez. : SR	12.12.2005	Gez. : SR	12.12.2005
Gepr. : LE	12.12.2005	Gepr. : LE	12.12.2005	Gepr. : LE	12.12.2005	Gepr. : LE	12.12.2005

Encht
Berg

Encht+Berger AG, Solothurn
Ingenieur und Planer

Schöngutstrasse 35
4500 Solothurn

Tel. : 032/824 48 48
Fax : 032/824 48 98

Plannummer : 041.510
WV 56.57.2

Massstab : 1 : 2'500
Format : 90 / 126
Datum : 31.01.2005
Gezeichnet : Schärer

Genehmigungsvermerke :

Öffentliche Planaufgabe vom 15.04.2005 bis 14.05.2005

Genehmigt vom Einwohnergemeinderat
Nuglar - St. Pantaleon am 13.06.2005

Der Gemeindepräsident :

Der Gemeindevorsteher :

Genehmigt vom Regierungsrat des Kantons
Solothurn durch Beschluss : RRB Nr. 2005 / 2571 vom 12.12.2005

Solothurn, 12.12.2005

Der Staatschreiber :

