

Gemeinde Nuglar-St. Pantaleon

Planauflage

Erschliessung Hubmattstrasse
Simmenweg bis Winkelstrasse

Werkleitungen

Massstab 1:200

Plan mit Genehmigungsinhalt

Plan Nr. 084.06.0253 - 21/B
6. Oktober 2014

Erstellt: LHA, Geprüft: FGR, Freigabe: RSC
S:\08406\0253\CAD-Daten\Planauflage\02_21_Situation_2d

Sutter Ingenieur- und Planungsbüro AG, CH-4424 Arboldswil, CH-4410 Liestal, CH-4153 Reinach
Telefon +41 (0)61 935 10 20, Telefax +41 (0)61 935 10 21, info@sutter-ag.ch, www.sutter-ag.ch

Legende:

Neue Anlagen:

- Wasserleitung mit Hydrant / Schieber
Schmutzwasserkanal (SchWK),
Regenwasserkanal (RWK)
Kandelaber
TV
Swisscom
Elektrisch
Strassenwassersammler/Einlaufschacht

Bestehende Anlagen:

- Wasserleitung
Kanalisation
Regenwasserkanal
Elektrokabel
Fernsehkabel
Swisscomkabel

Öffentliche Planauflage

Öffentliche Planauflage vom 02.03.2015 bis 31.03.2015

vom Gemeinderat beschlossen am 16.02.2015

Der Gemeindepräsident

Gemeindeverwalterin

Genehmigung Regierungsrat

Genehmigt vom Regierungsrat des Kantons Solothurn mit Beschluss

Nr. 2016/142 vom 02.02.2016


Der Regierungsrat

Der Staatsschreiber

Publikation Amtsblatt

Publikation im Amtsblatt Nr. vom

Dem Erschliessungsplan kommt
gleichzeitig die Bedeutung der Bau-
bewilligung gemäss § 39 Abs 4 PBG zu.

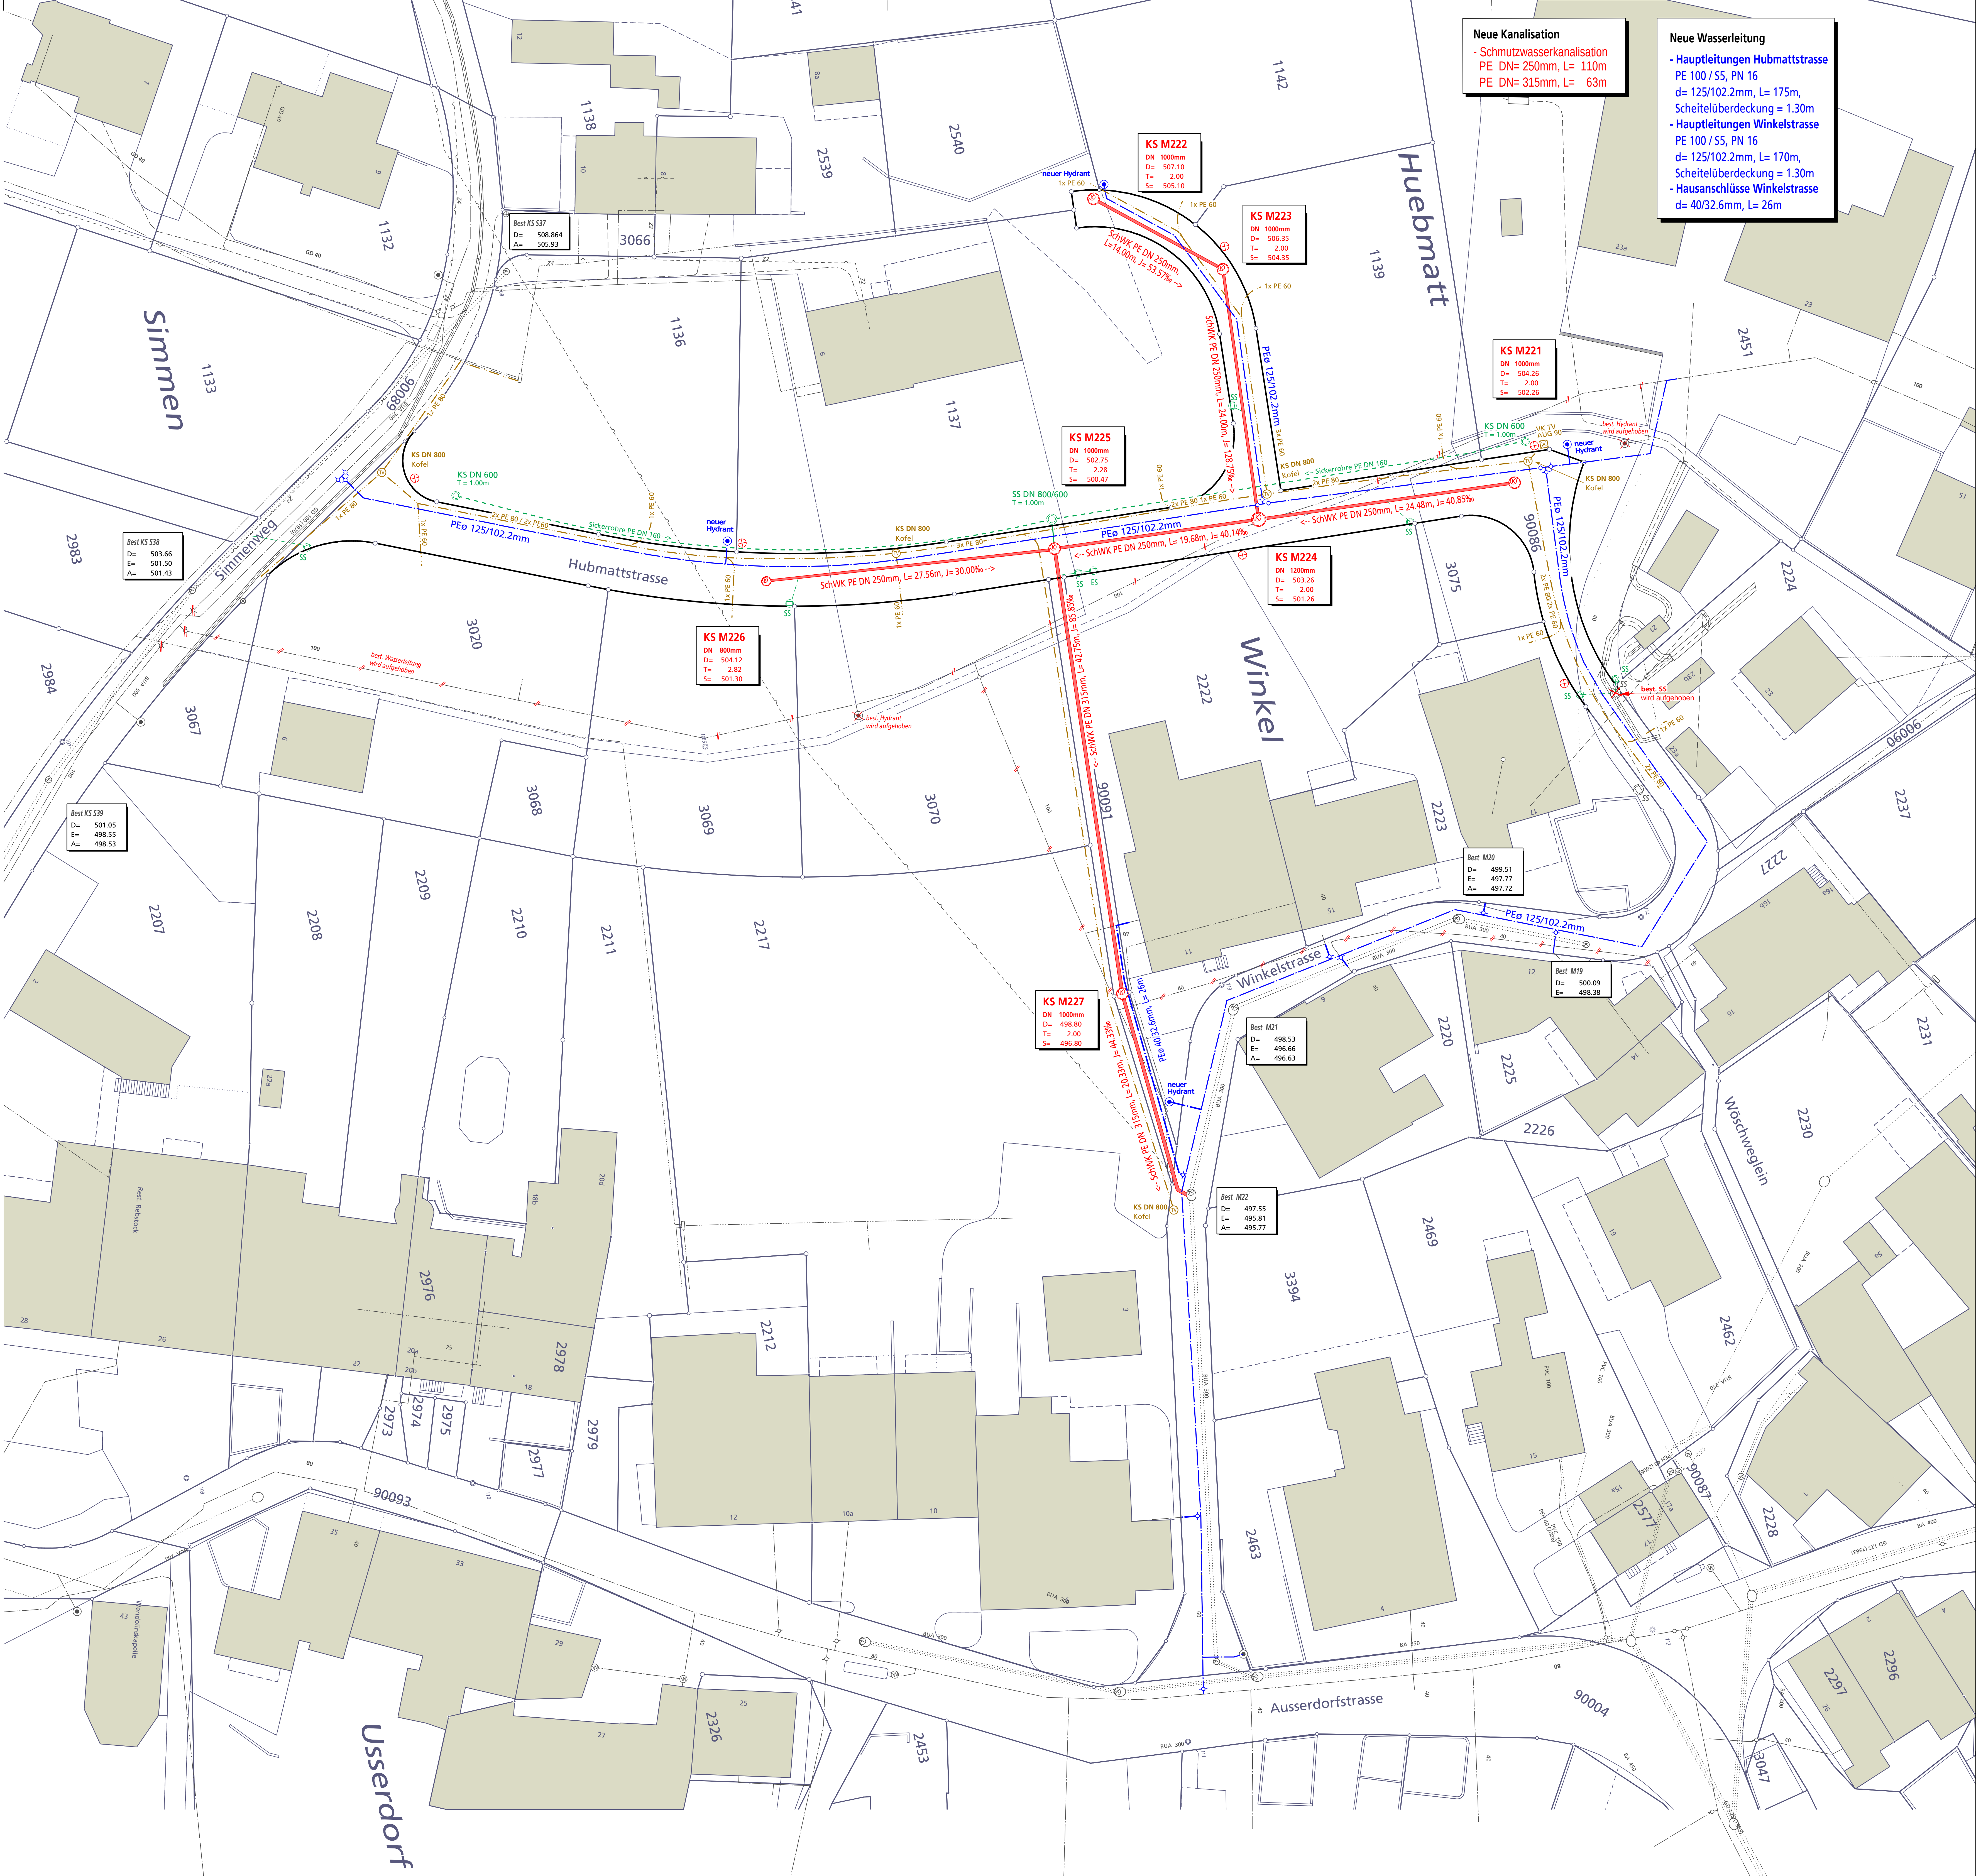

Neue Kanalisation
- Schmutzwasserkanalisation
PE DN= 250mm, L= 110m
PE DN= 315mm, L= 63m

Neue Wasserleitung
- Hauptleitungen Hubmattstrasse
PE 100 / 55, PN 16
d= 125/102.2mm, L= 175m,
Scheitelüberdeckung = 1.30m
- Hauptleitungen Winkelstrasse
PE 100 / 55, PN 16
d= 125/102.2mm, L= 170m,
Scheitelüberdeckung = 1.30m
- Hausanschlüsse Winkelstrasse
d= 40/32.6mm, L= 26m

KS M222
DN 1000mm
D= 507.10
T= 2.00
S= 505.10

KS M223
DN 1000mm
D= 506.35
T= 2.00
S= 504.35

KS M221
DN 1000mm
D= 504.26
T= 2.00
S= 502.26

KS M225
DN 1000mm
D= 502.75
T= 2.28
S= 500.47

KS M224
DN 1200mm
D= 503.26
T= 2.00
S= 501.26

KS M226
DN 800mm
D= 504.12
T= 2.82
S= 501.30

KS M227
DN 1000mm
D= 498.80
T= 2.00
S= 496.80

Best M21
D= 498.53
E= 496.66
A= 496.53

Best M22
D= 497.55
E= 495.81
A= 495.77

Best M20
D= 499.51
E= 497.77
A= 497.72

Best M19
D= 500.09
E= 498.38

Best KS S38
D= 503.66
E= 501.50
A= 501.43

Best KS S39
D= 501.05
E= 498.55
A= 498.53