
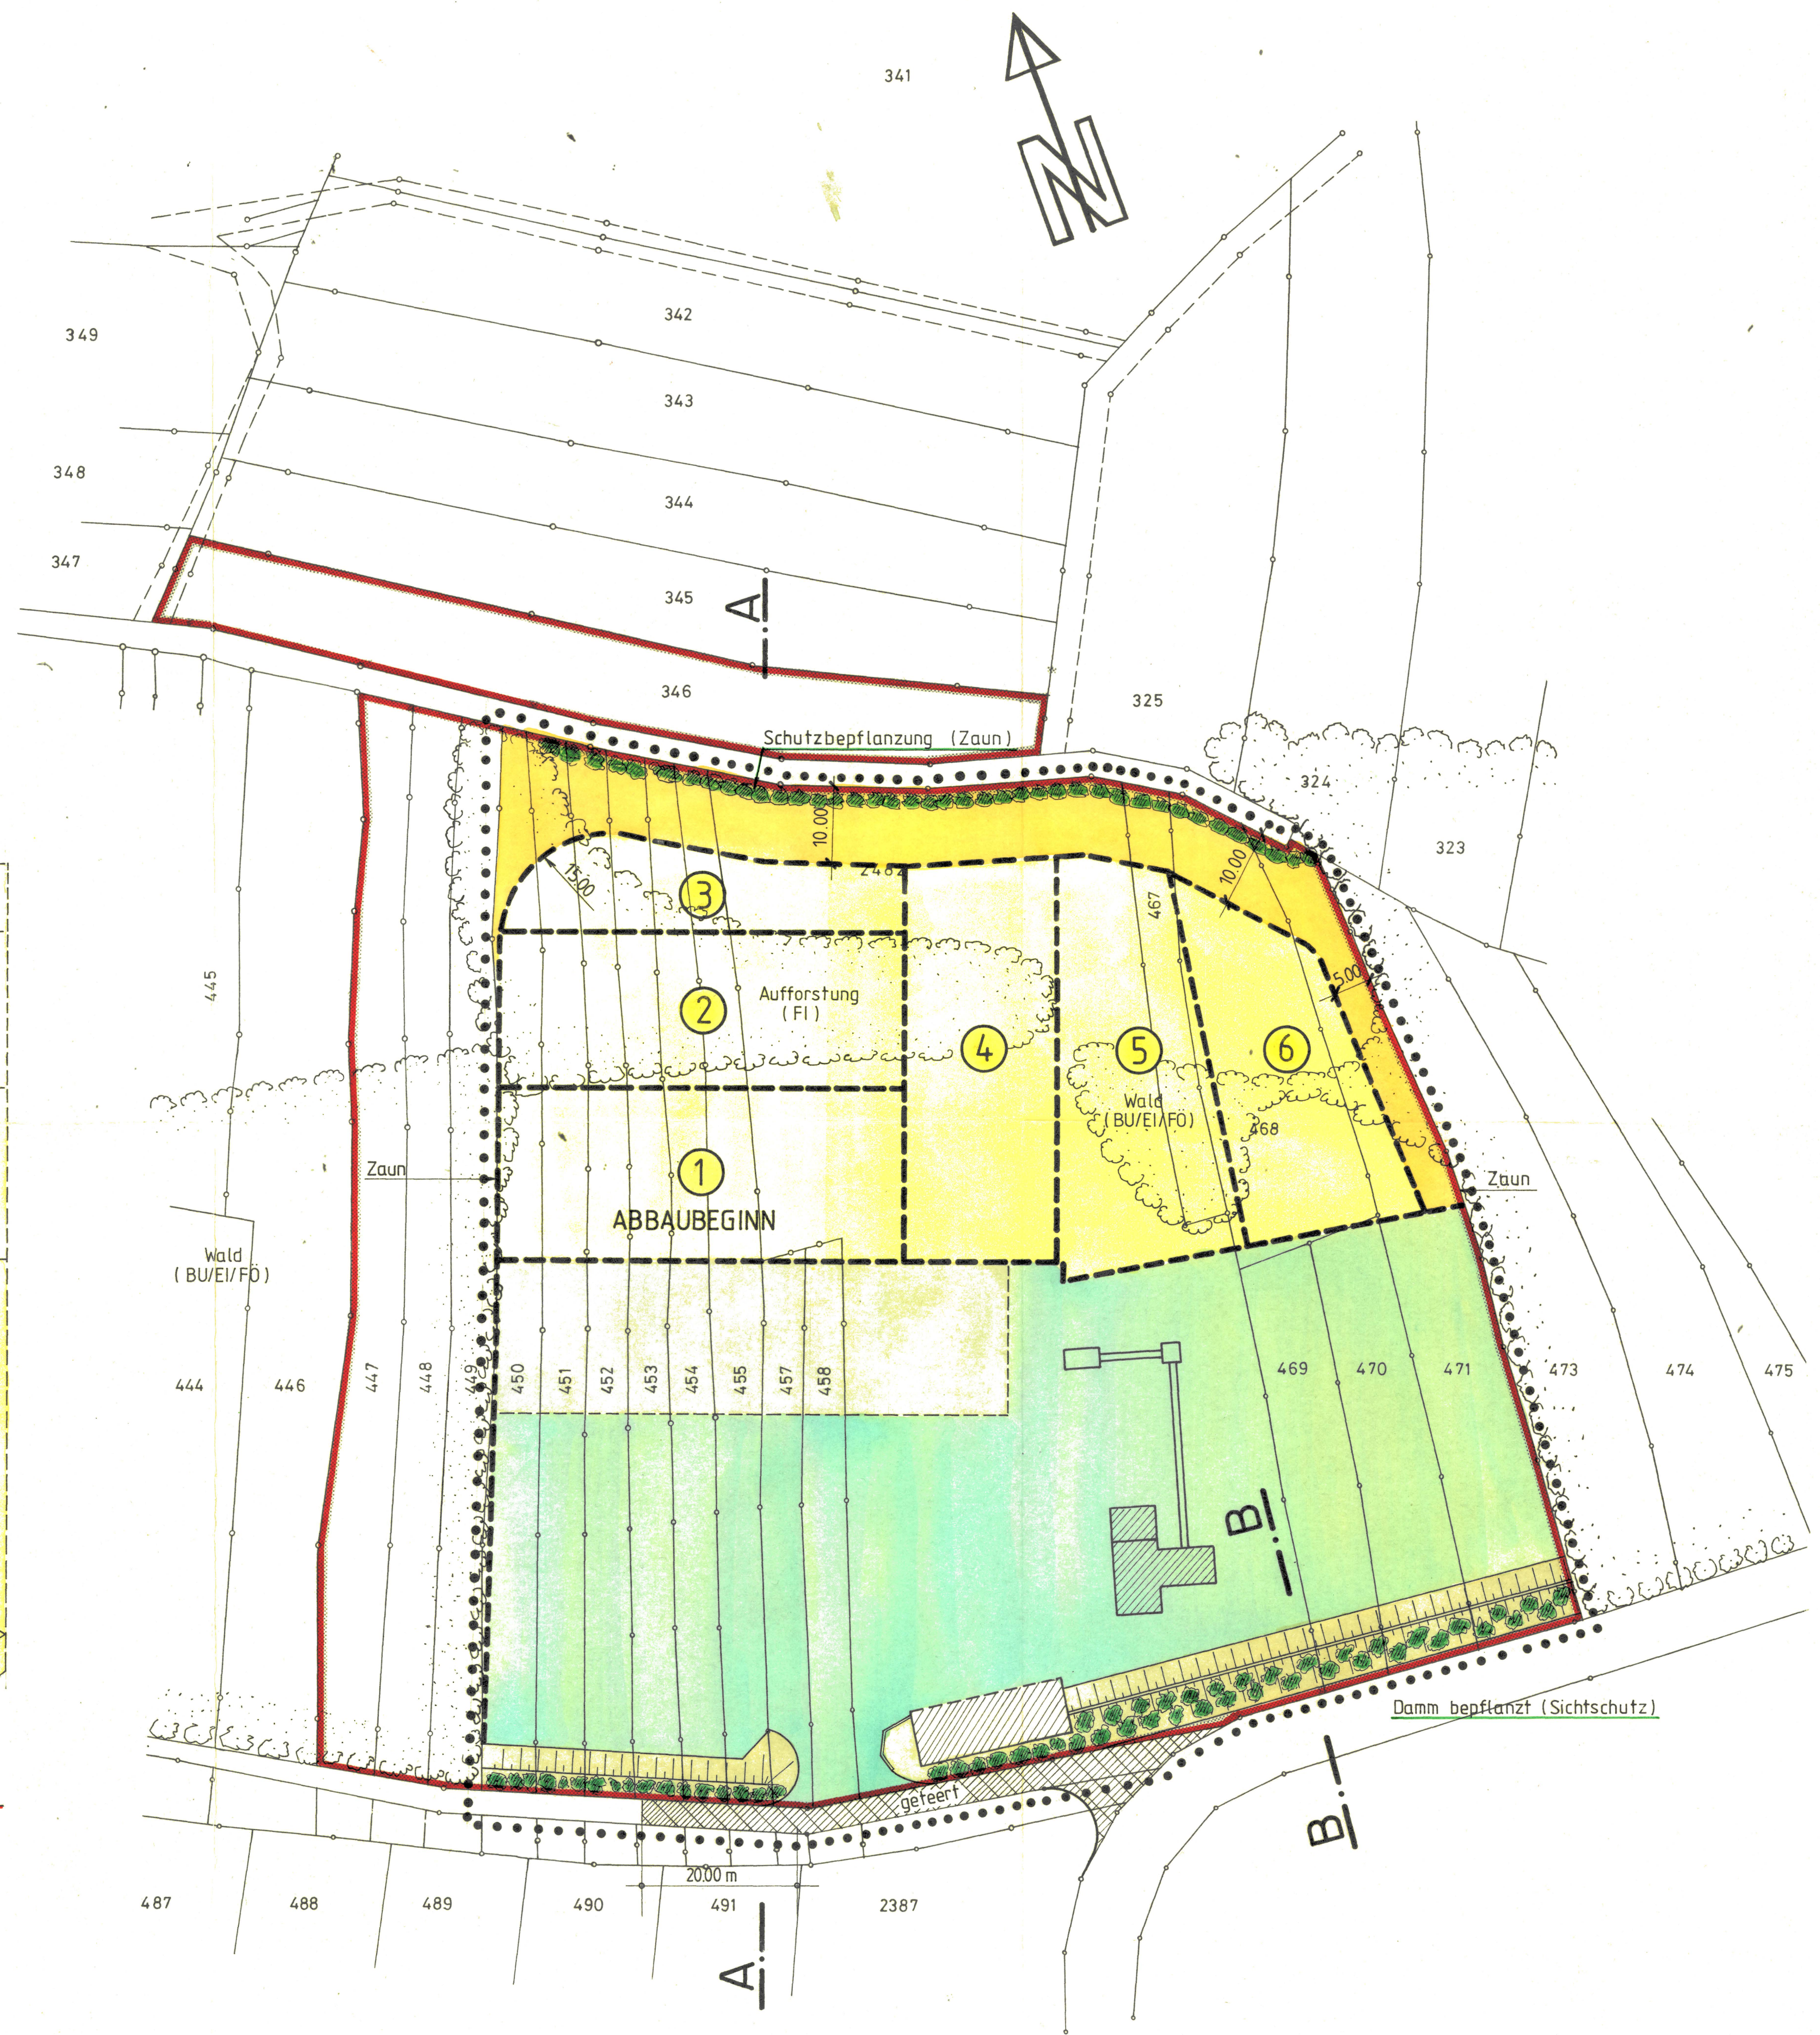
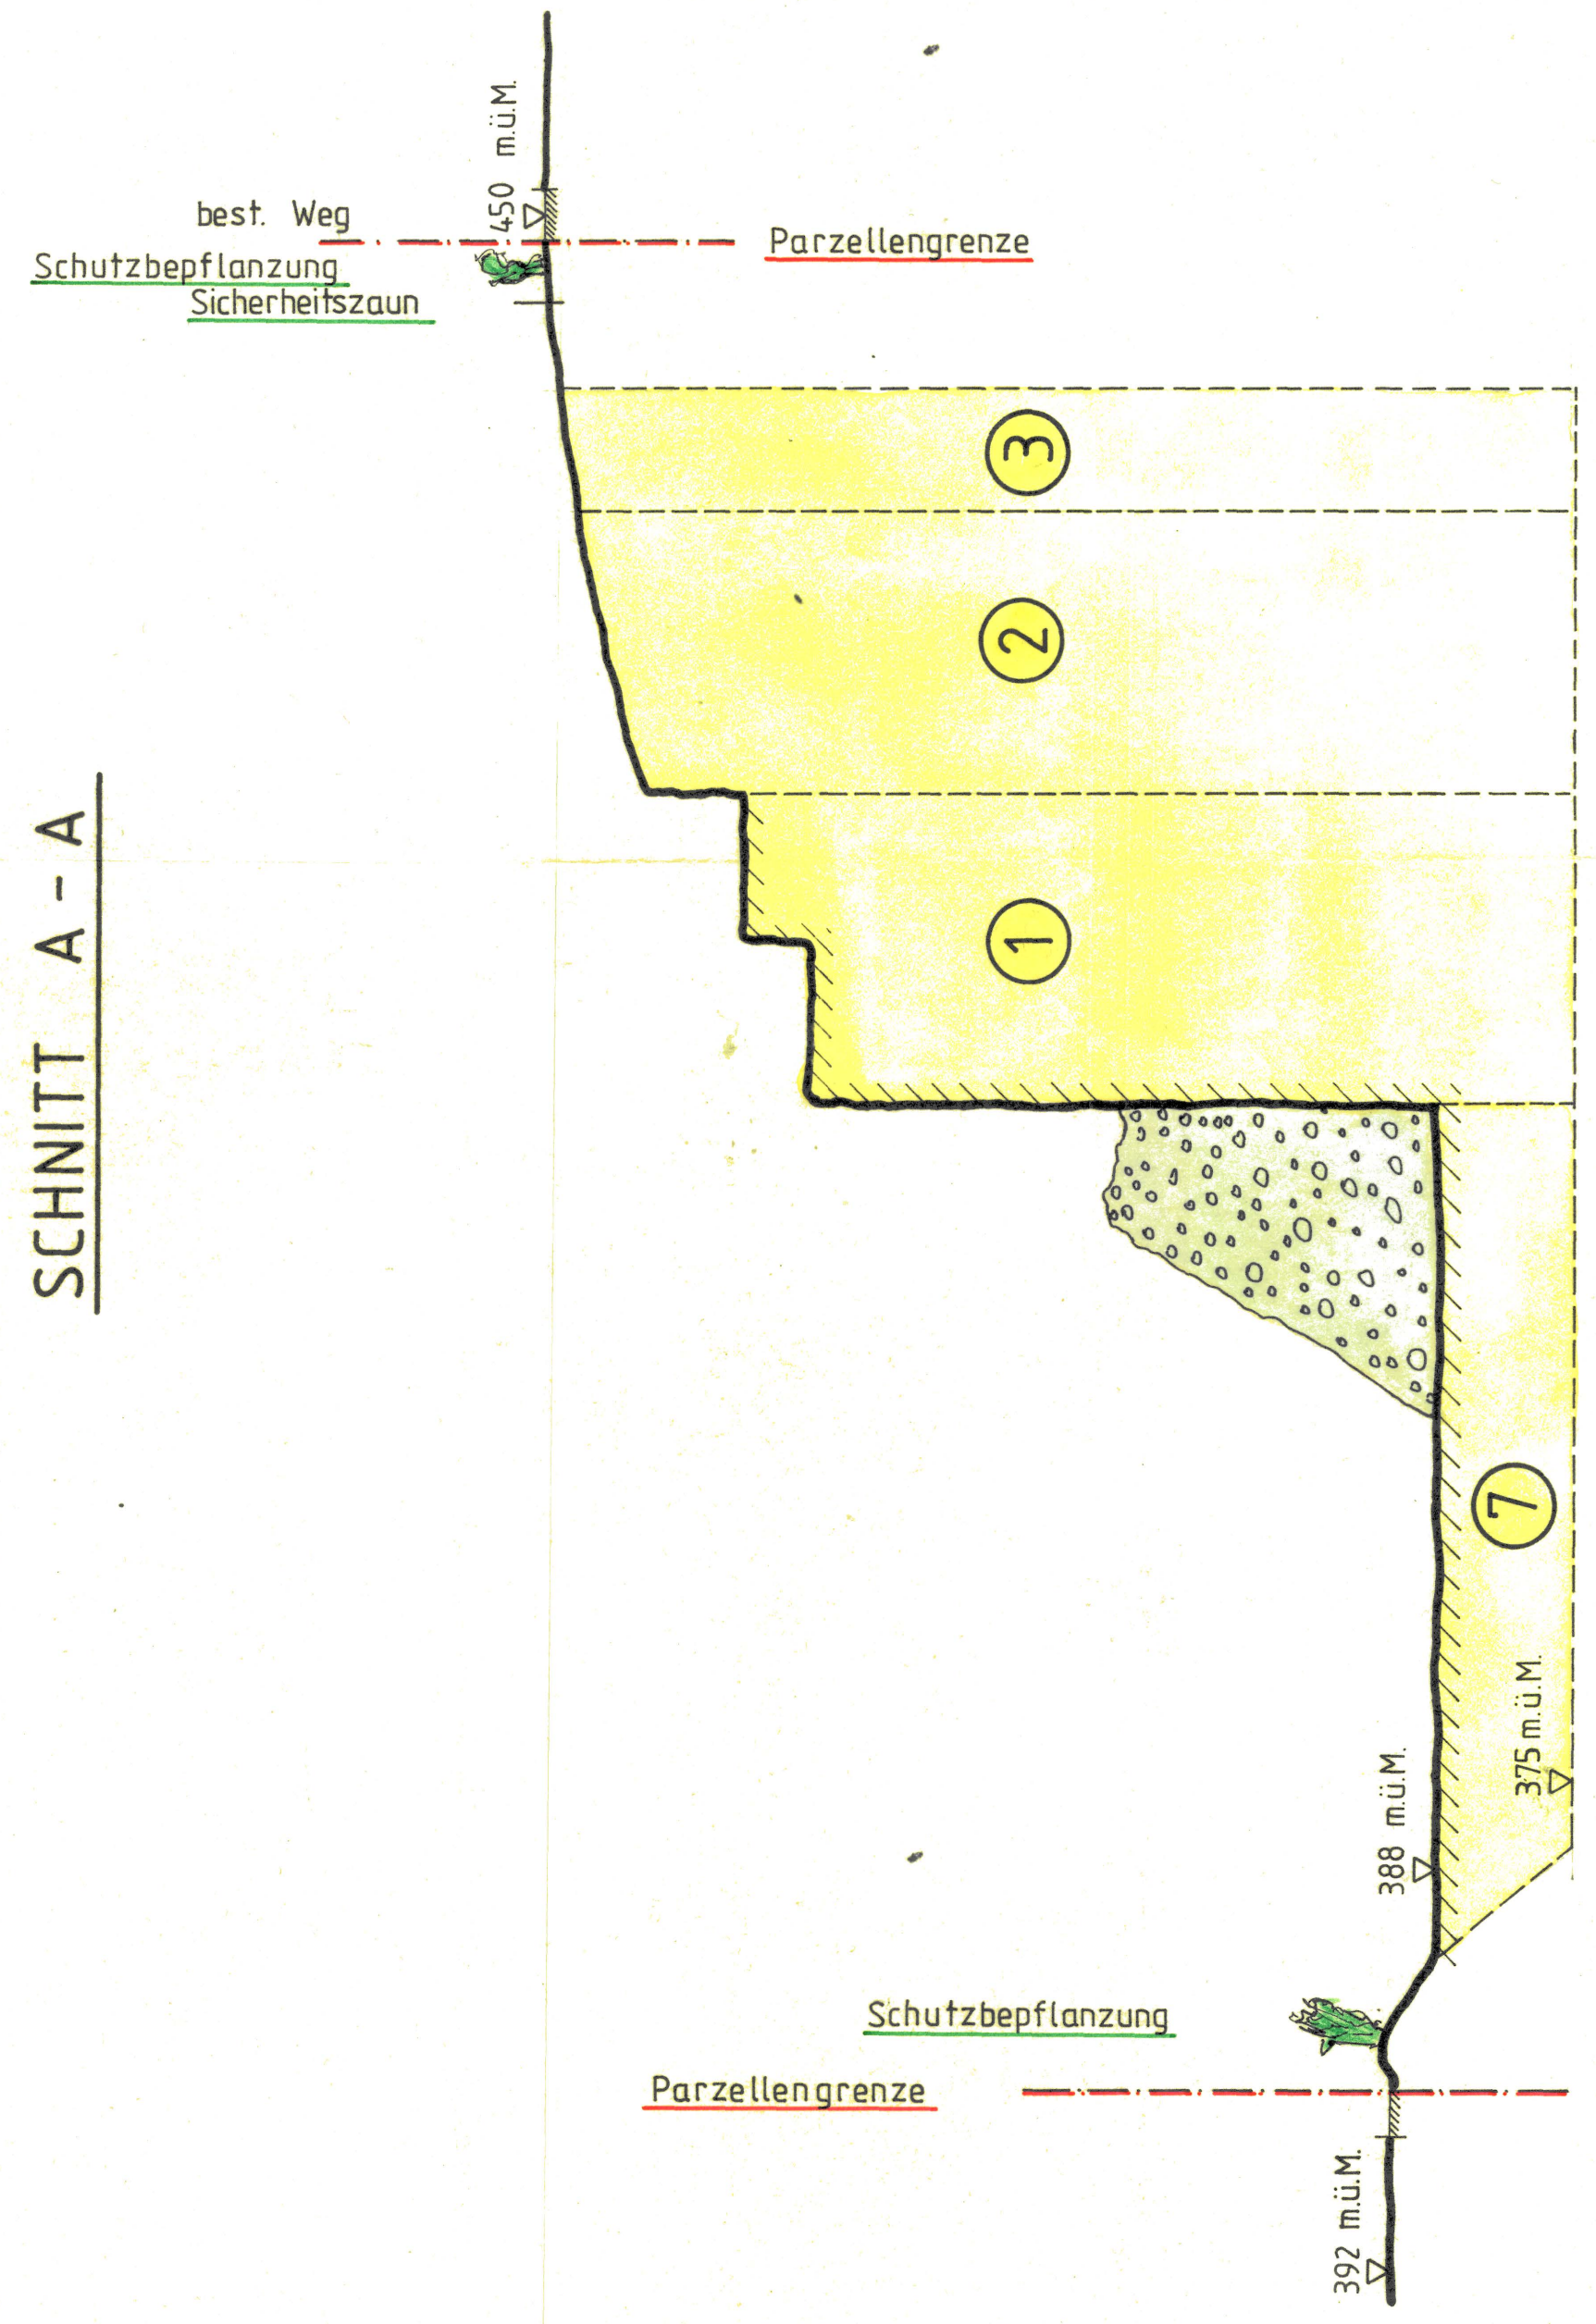


117/24

SCHNITT B-B, 1 : 200

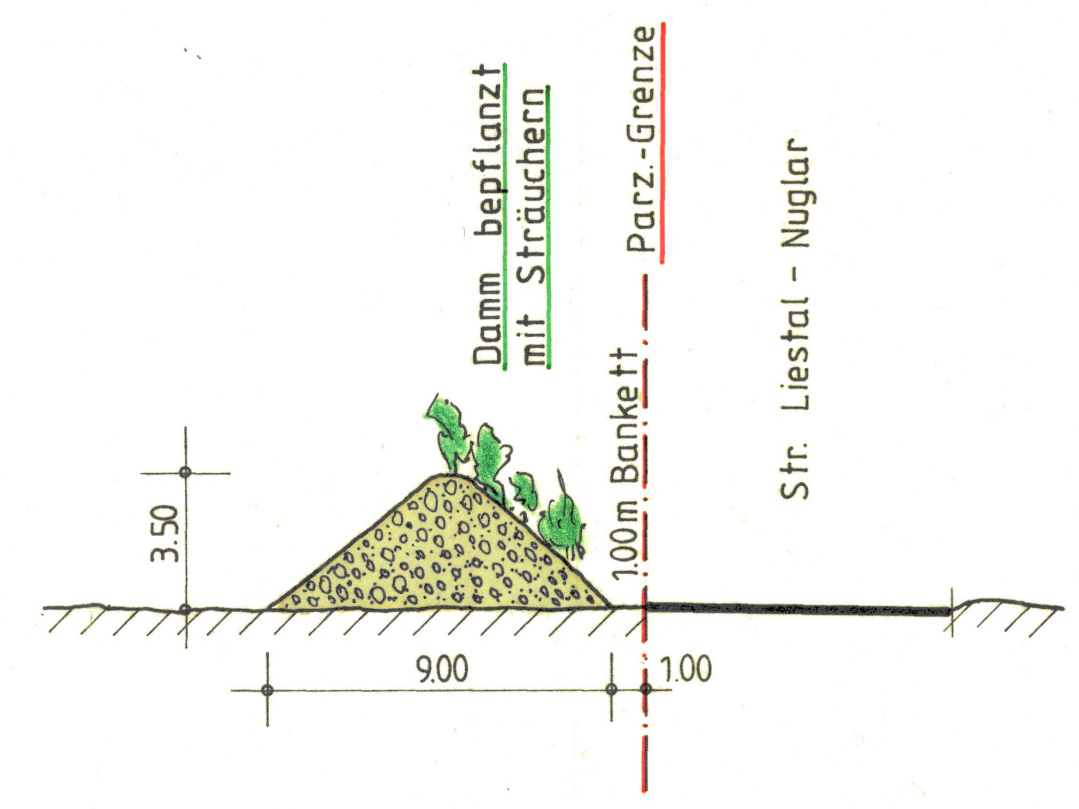

Kanton Solothurn
Gemeinde Nuglar
St. Pantaleon

GESTALTUNGSPLAN STEINBRUCH
BAUKA AG

ABBAUPLAN M. 1 : 500

Auflage vom 13.2. 1984 bis 13.3. 1984
Genehmigt vom Gemeinderat am 29.3. 1984
Nuglar - St. Pantaleon, den 29.3. 1984

Der Gemeindeamann
Der Gemeindeschreiber

Genehmigt vom Regierungsrat mit Beschluss
Nr. 1479 vom 21. Nov. 1984

Der Staatsschreiber
Dr. Max Gygis



Bauka AG Bausteinfabrik
4710 Balsthal Tel. 062 / 71'12'12
Plan Nr. 102 / I
Datum: 6. I. 1984

LEGENDE:

- Geltungsbereich
- Land im Besitz der BAUKA AG
- 1-7 Abbauetappen
- Momentaner Abbau
- Abgebaut / Verkehrsfläche / Rohmat. Depots
- Sicherheitszone
- best. Wald