


117/ 27

GEMEINDE NUGLAR - ST. PANTALEON
KANTON SOLOTHURN

ERSCHLIESSUNGSPLAN
"MUNTEL - SCHWÄRZLER" ST. PANTALEON

BAU- UND STRASSENLINIENPLAN
MUTATION HERBST 1985


Vom Regierungsrat durch heutigen
Beschluss Nr. 1241 genehmigt.
Solothurn, den 29. April 1986
Der Staatsschreiber:

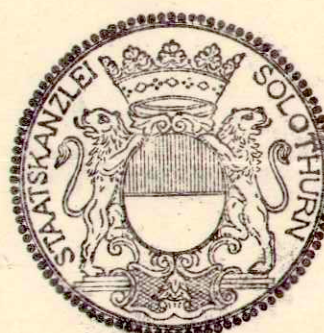

1:500 Dr. K. Fehrschuh

REG. NR. : 3250/42
PLANGRÖSSE : 30/105
ING. BÜRO ITIN + KIPFER AG, 4410 Liestal
SCHWIERIWEIG 12, TEL. 91'55 44
6. Nov. 1985 / It/Ko/AG

Visiert: K. Fehrschuh

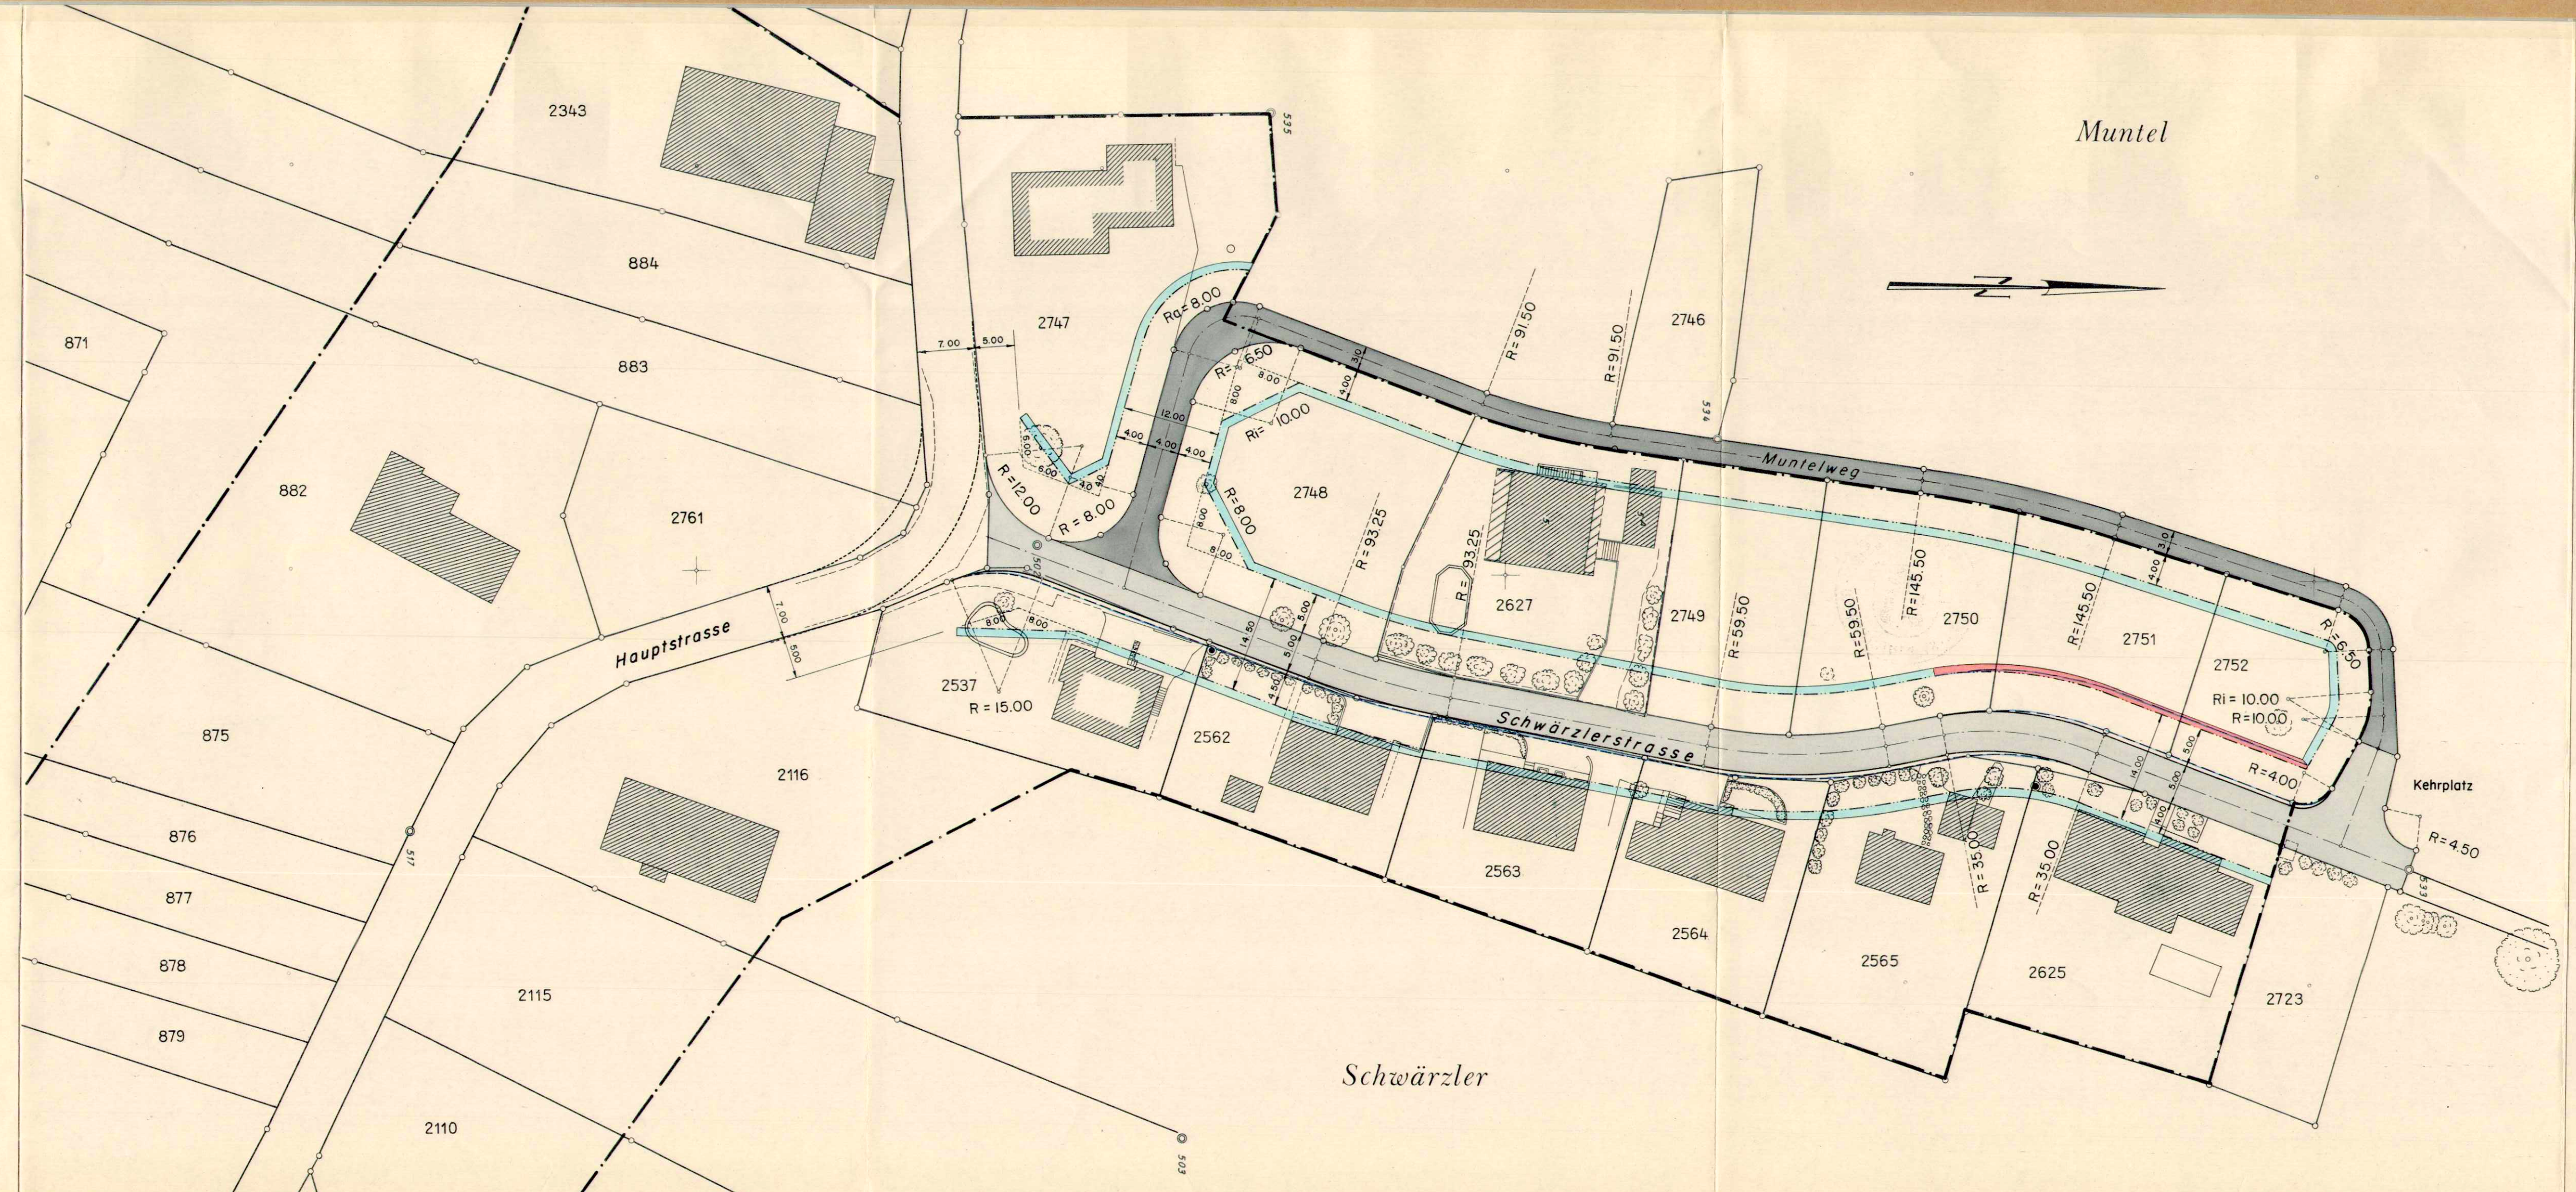


Legende :

- Neue, vom Regierungsrat zu genehmigende Baulinien der Gemeinde.
- Vom Regierungsrat früher genehmigte, gültig bleibende Baulinien der Gemeinde.
- Vom Regierungsrat früher genehmigte, jetzt aufzuhebende Baulinien der Gemeinde.
- Vom Regierungsrat früher genehmigte, gültig bleibende Strassenlinien der Gemeinde.
- Vom Regierungsrat früher genehmigte, jetzt aufzuhebende Strassenlinien d. Gemeinde.
- Heutiger Strassenrand
- Spätere Strassenlinien (nur zur Orientierung)
- Baugebiets- und Kanalisationsrayon

Beschlüsse :

Beschluss des Gemeinderates : 24 Okt. 1985
 Beschluss der Gemeindeversammlung : *Andreas F. Allemann*
 Publikation der Planaufgabe im Amtsblatt Nr. vom
 Planaufgabe : 22. Nov. - 21. Dez. 1985
 Vom Regierungsrat des Kantons Solothurn genehmigt
 mit Beschluss Nr. vom

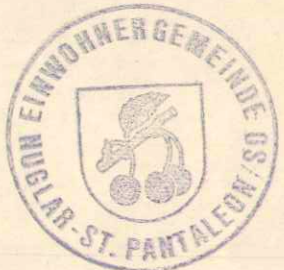

Aenderung des rechtskräftigen
Bau- und Strassenlinienplanes "Muntel - Schwärzler",
RRB Nr. 3615 vom 4. Juli 1980.