

3,50

Damm bepflanzt mit Strüchern

100m Bankett

Parz. -Grenze

Str. Liestal - Nuglar


900

100

best. Weg 450 Parzellengrenze
Schutzbepflanzung
Sicherheitszaun

SCHNITT A - A

Schutzbepflanzung
Parzellengrenze

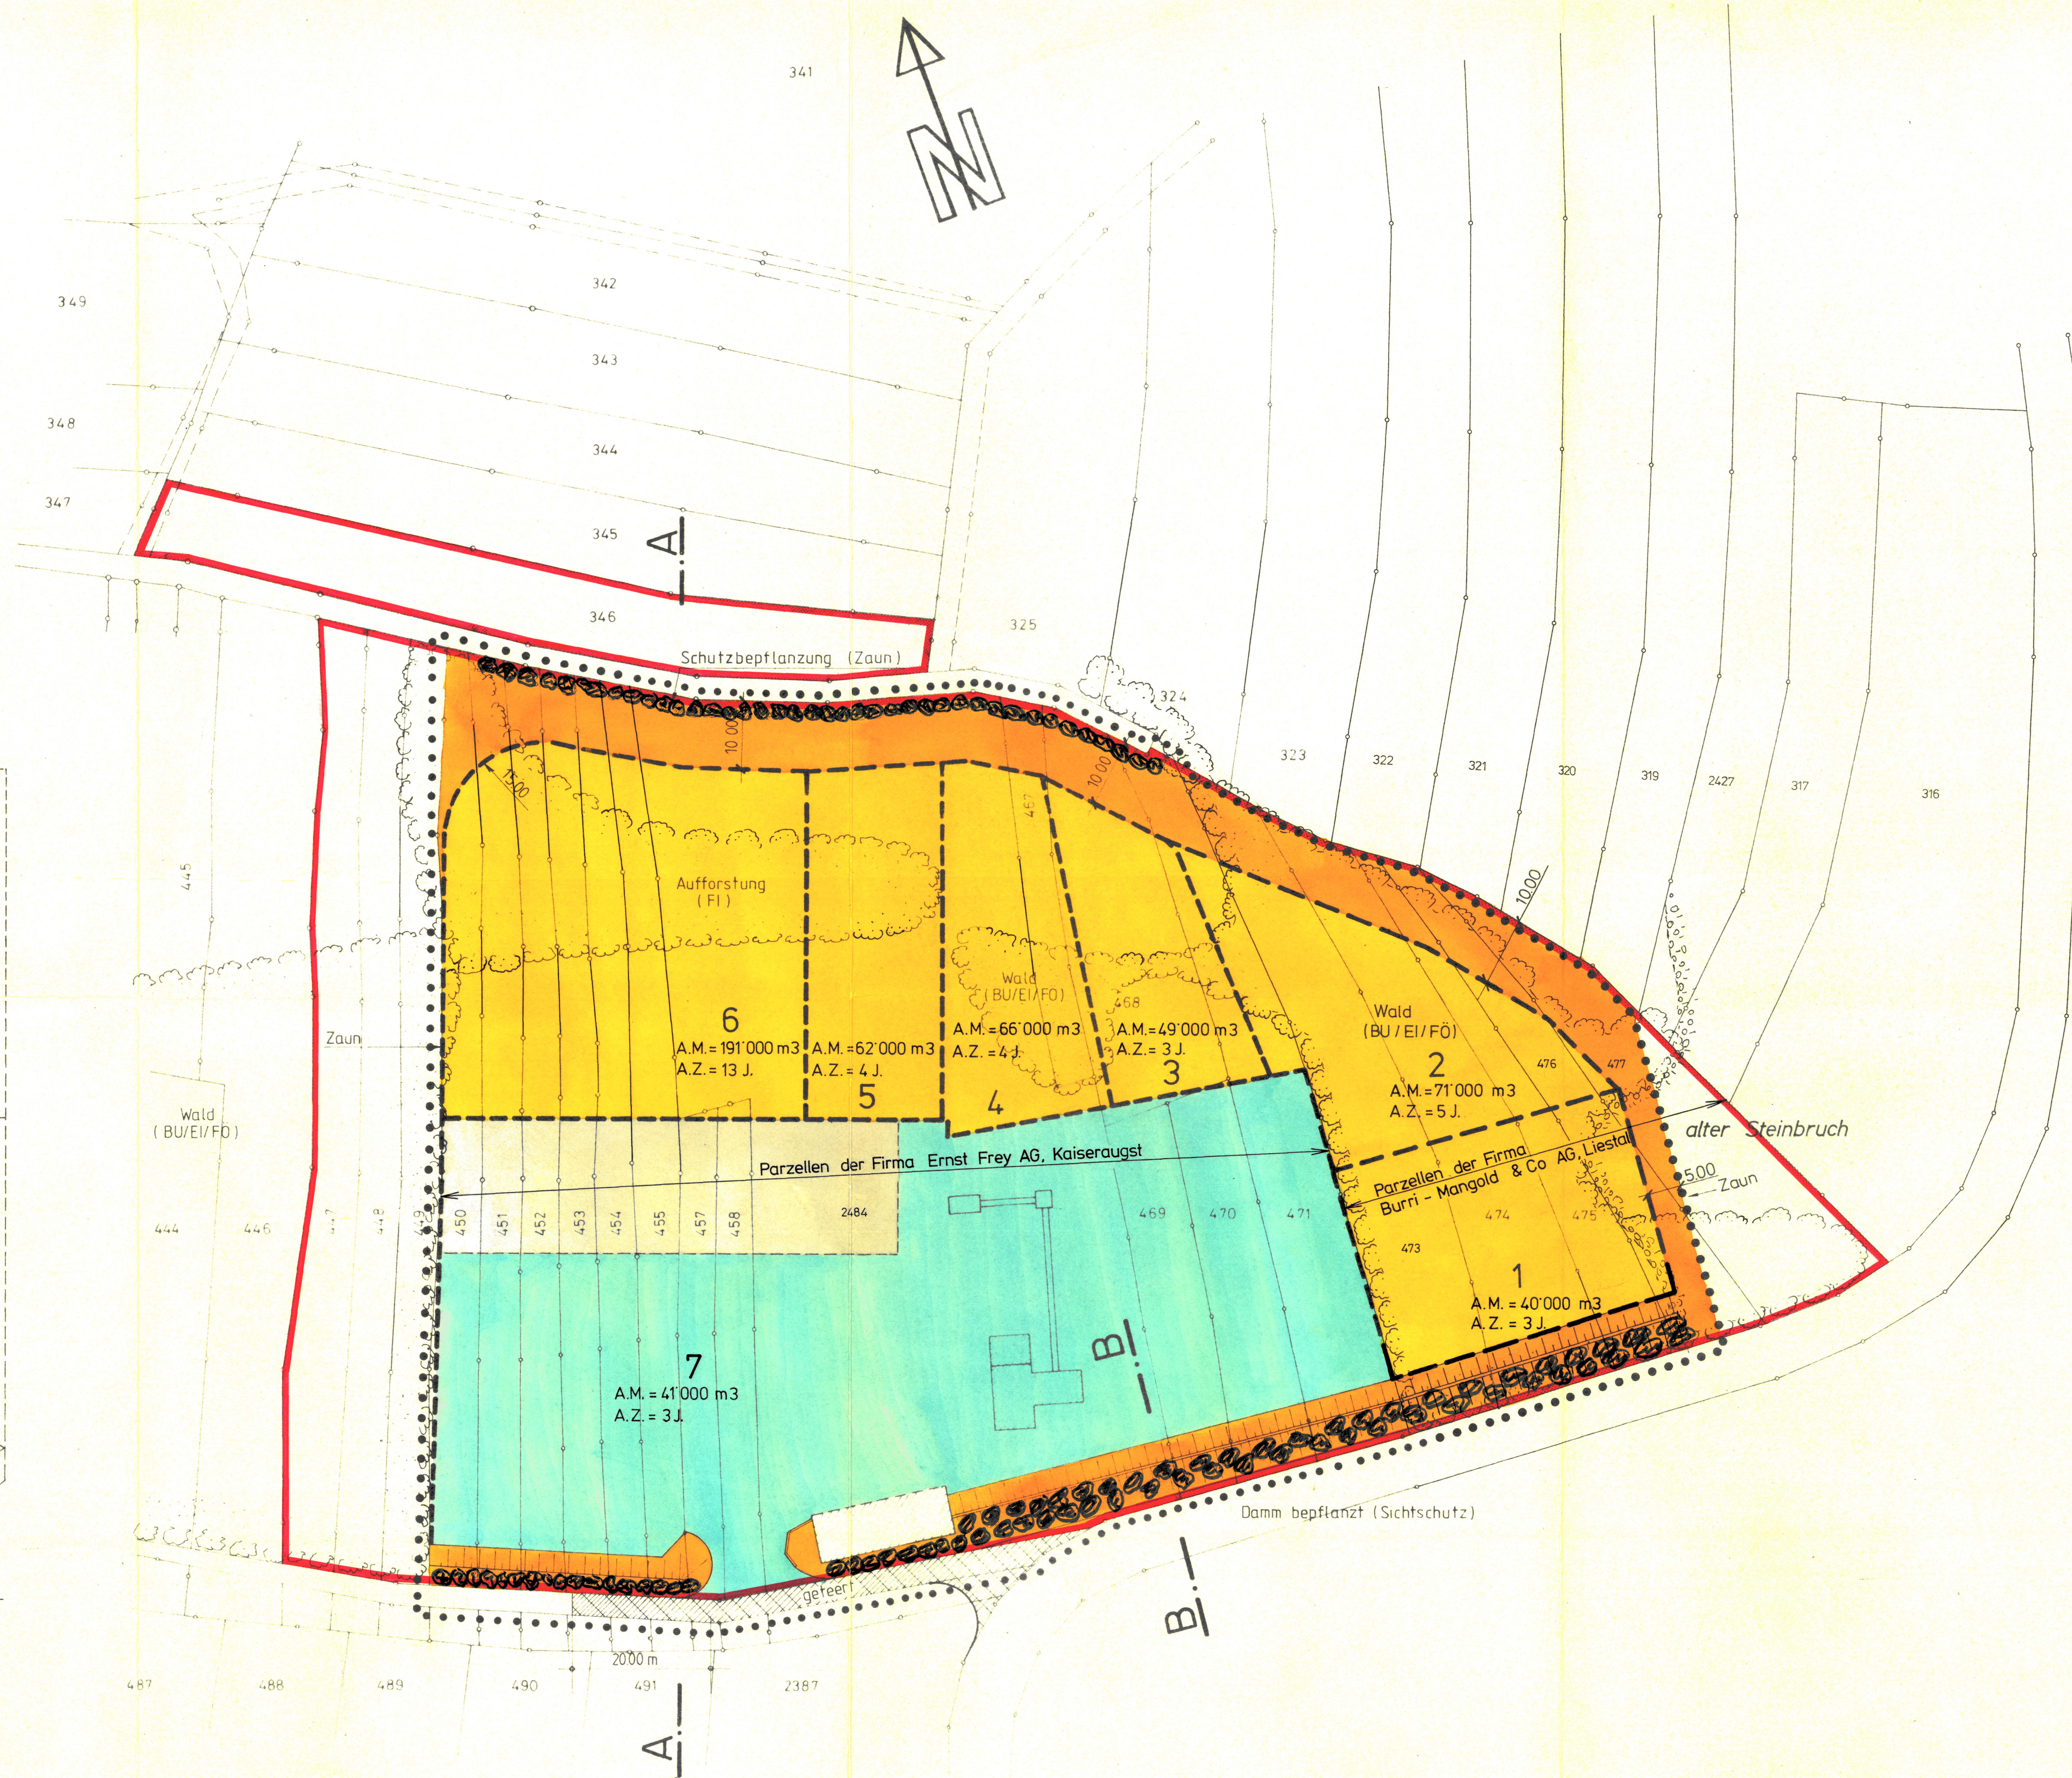

ABBAUPLAN M. 1:500

Der Gemeindegammann *H. J. J. J. J.* Der Gemeindegammann *R. J. J. J. J.*

Der Staatsschreiber
Der Stellvertreter:

Datum	Gez	Kontr
10. 9. 1987	Sd.	

H BURRI, dip. Ing. ETH/SIA
Ingenieurbureau
4410 Liestal
Tel. 067 7071

	Areal des Steinbruchs
.....	Geltungsbereich
	Abbauetappen
	Momentaner Abbau
	Abgebaut / Verkehrsfläche / Rohmat. Depots
	Sicherheitszone
	best. Wald
A.Z.	Abbauzeit (in Jahren)
A.M.	Abbaumenge (in m ³)