117/ 5

Amt für Raumplanung

GEMEINDE NUGLAR - ST. PANTALEON
KANTON SOLOTHURN

SPEZIELLER BEBAUUNGSPLAN DEGENMATT ST. PANTALEON

BAU- UND STRASSENLINIENPLAN MIT KORRIGIERTEM BAUGEBIETS - U. ZONENPERIMETER

1 : 500

REG. NR. 3 222 / 54
PLANGRÖSSE 126/104
ING. BÜRO ITIN + KIPFER AG, 4410 LIESTAL
SCHWIERIWEG 12, TEL. 915544
2. JANUAR 1975 / lt / jn

LEGENDE

STRASSEN (§ 22-30 BR)

- FRÜHER GENEHMIGTE, GÜLTIG BLEIBENDE BAULINIEN AN GEMEINDESTRASSEN UND STAATSSTRASSE
- NEUE BAULINIEN AN GEMEINDESTRASSEN UND STAATSSTRASSE
- NEUE GEMEINDESTRASSEN
- NEUE FUSS.-U. ANWÄNDERWEGE DER GEMEINDE UND NEUES TROTTOIR AN DER STAATSSTRASSE
- FRÜHER GENEHMIGTES, GÜLTIG BLEIBENDES TROTTOIR AN DER STAATSSTRASSE
- AUFZUHEBENDE GEMEINDEWEGE

GEBIETSAUSSCHEIDUNG UND BAUZONEN

- PERIMETER DES BAUGEBIETES UND KANALISATIONSRAYON
- ALTER, JETZT AUFZUHEBENDER BAUGEBIETS - UND KANALISATIONSPERIMETER

ZONENVORSCHRIFTEN IN DEN NEUEN BAUGEBIETEN

- WOHN-/GEWERBEZONE WG 2 (1. ETAPPE GEMÄSS KANALISATIONS-REGLEMENT § 14)
- WOHNZONE W2 (2. ETAPPE GEMÄSS KANALISATIONS-REGLEMENT § 14)

IM EINZELNEN NACH ALLGEMEINEM BEBAUUNGSPLAN

BESCHLÜSSE

AUSGESCHRIEBEN IM AMTSBLATT NR. 11 VOM 8. MÄRZ 1973
37 13. SEPTEMBER 1973

OEFFENTLICHE PLANAUFLAGE VOM 17. MÄRZ 1973 BIS 16. APRIL 1973
17. SEPTEMBER 1973 BIS 16. OKTOBER 1973

GENEHMIGT VOM GEMEINDERAT, BESCHLUSS VOM 20. JUNI 1974

GENEHMIGT VOM REGIERUNGSRAT, RRB NR. 7404 VOM 13. DEZEMBER 1974
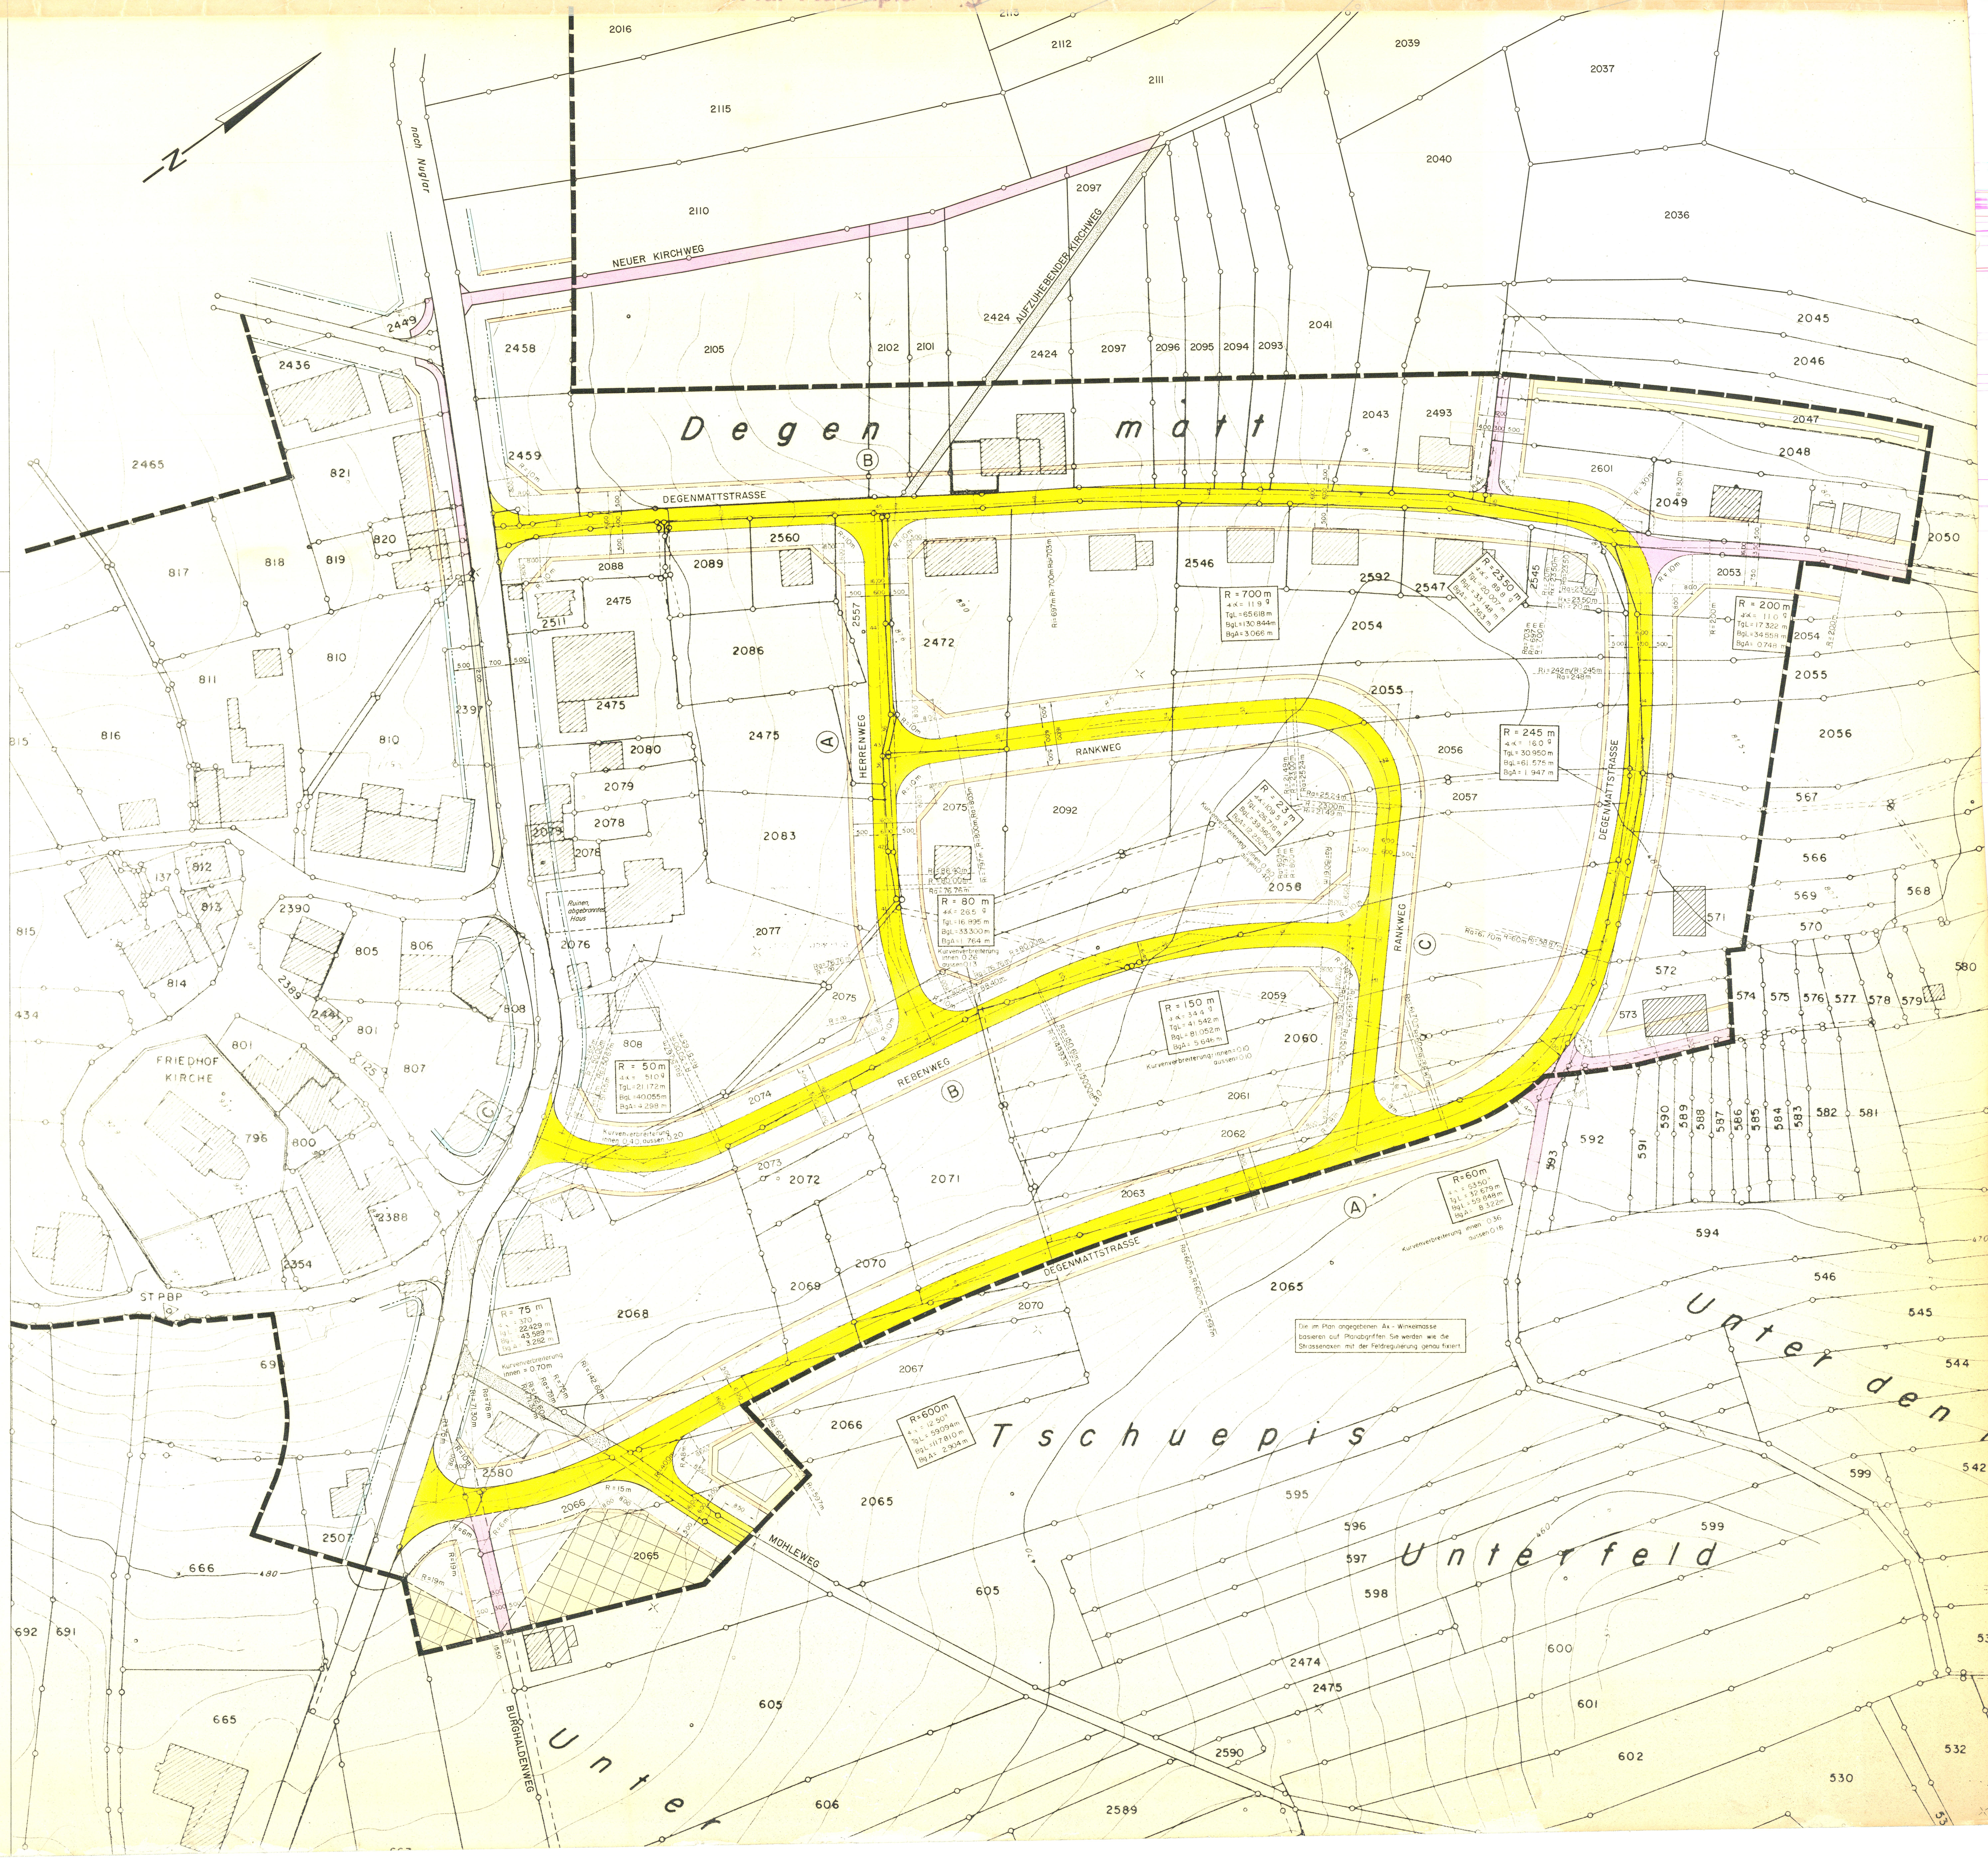
EINWOHNERGEMEINDE
Nuglar-St. Pantaleon
Der Ammann: Der Gemeindeschreiber: