



Situationsplan 1 : 100

(Grundlage digitalisiert)

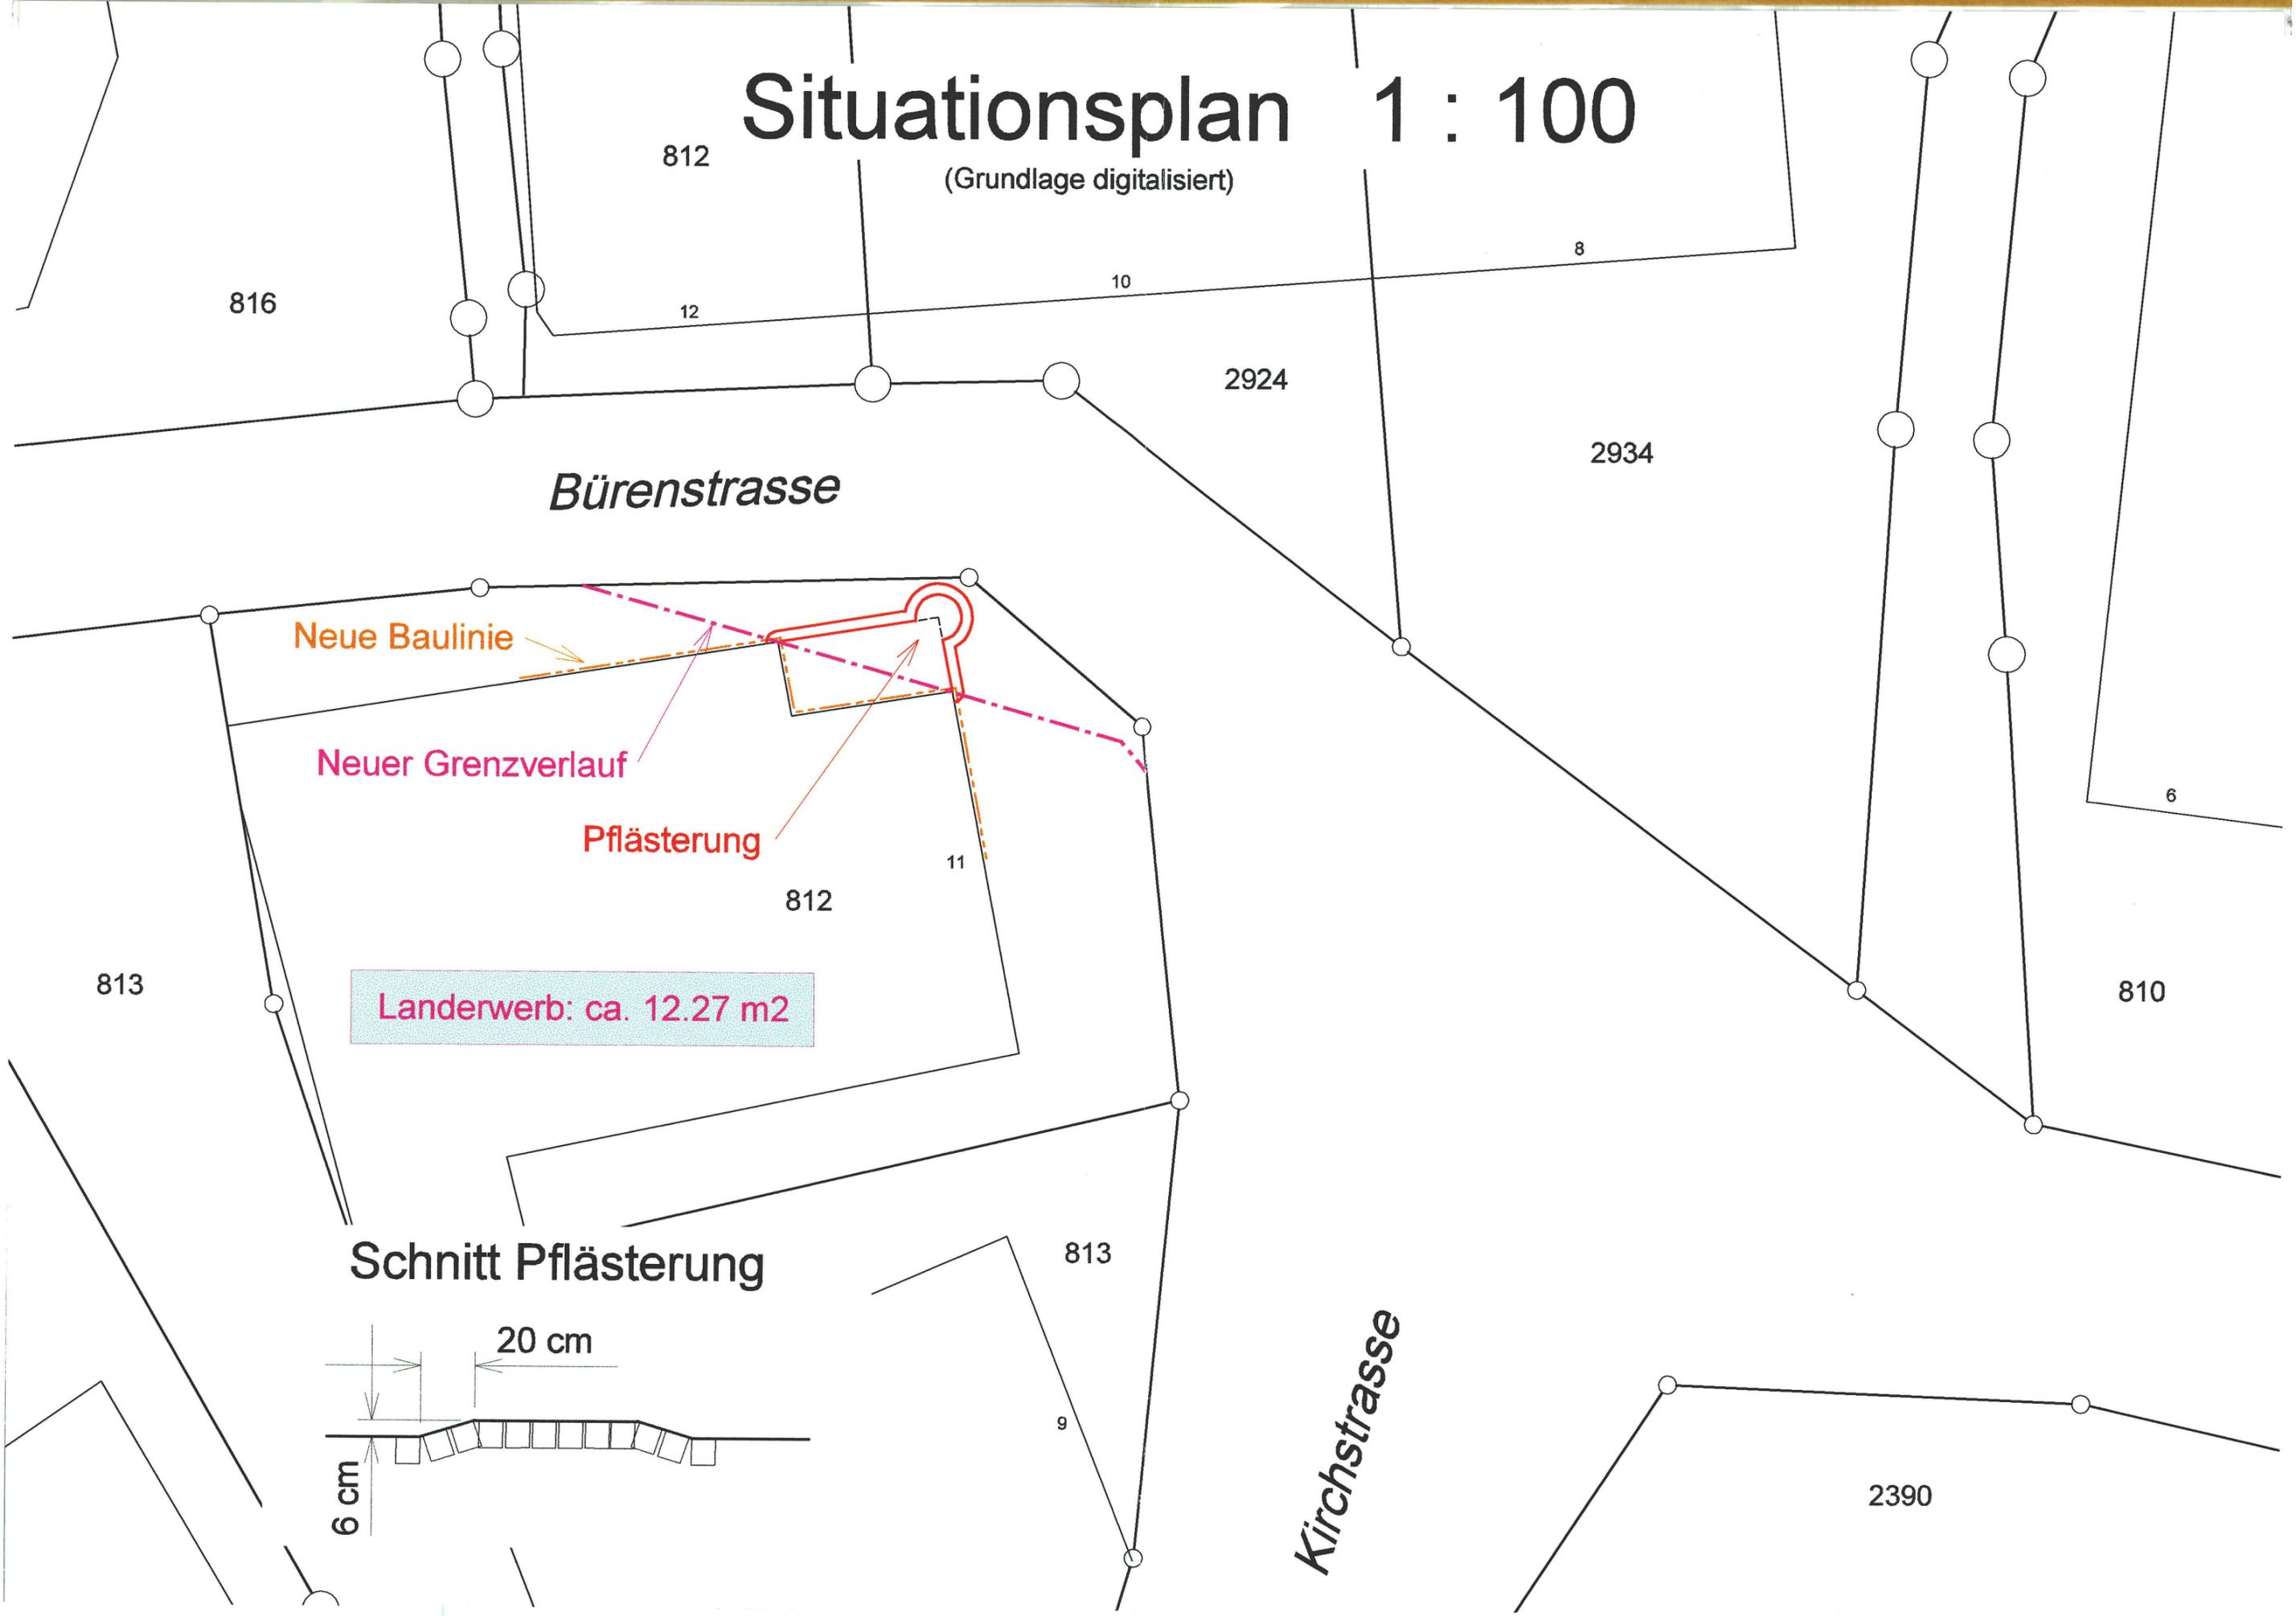

Landerwerb: ca. 12.27 m2

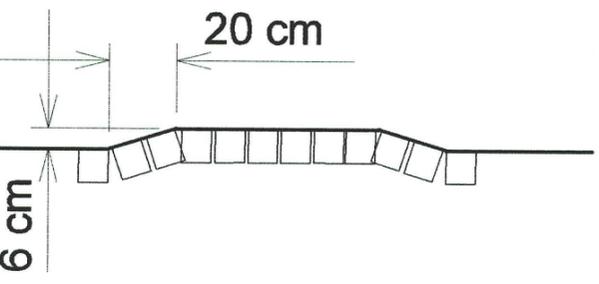

Kirchstrasse