


Gemeinde Nuglar - St. Pantaleon
Projekt **Schutz vor Oberflächenabfluss
in den Gebieten Simmen und Lochacker**
Projektphase Ausführungsprojekt
Abschnitt **Verlegung Weidbach**
Inhalt Situation 1:200

Öffentliche Auflage vom 7.12.2022 bis 13.1.2023
Beschlossen vom Gemeinderat Nuglar-St.Pantaleon SO
Nuglar-St.Pantaleon, den 5.12.2022
Der Gemeindepräsident:
Der Gemeindegemeinderat:
Genehmigt vom Regierungsrat mit Beschluss Nr. 2024/185 vom 4. Juni 2024
Der Staatsschreiber:
Publikation im Amtsblatt Nr. vom 28. Juni 2024

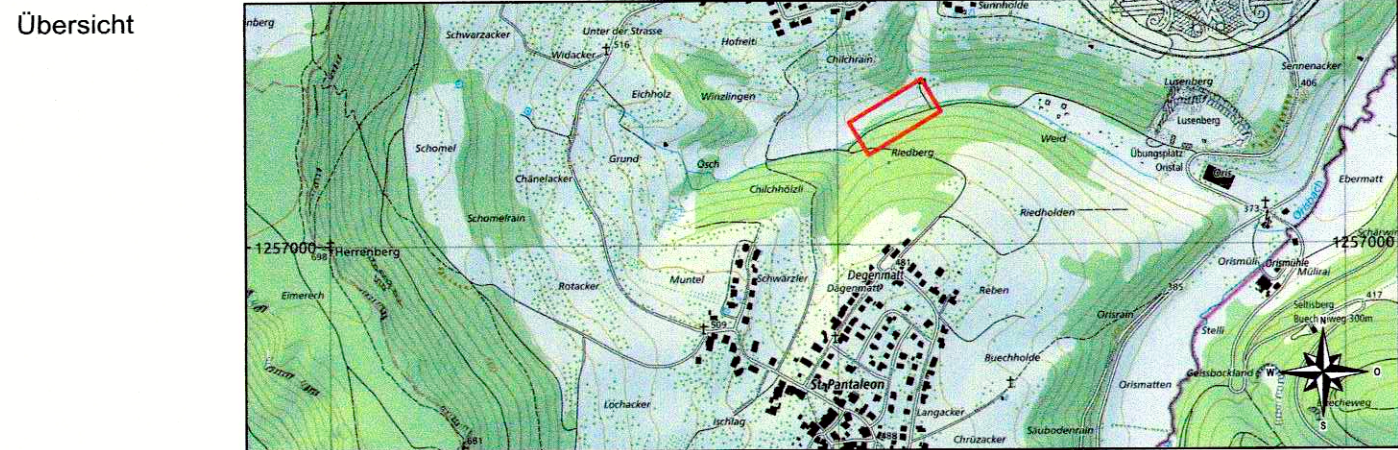

gruner	Dok.-Nr. 42000218003 - 02A		
	Format 128 / 29.7		
	Projektleiter	Patrick Saladin	Name Datum
	Erstellt	SIMA	15.11.2022
	Geprüft	SPA	
	Freigabe		
gruner	Revidiert	Index A	SIMA 28.11.2022
	Geprüft	SPA	
	Freigabe		
	STRADA-Nr. / BP		
	Objekt-Nr. KB		
	Objekt-Nr. VRA		2TR.00XXX
Projekt-Nr.			

Gemeinde Nuglar - St. Pantaleon
Ausserdorfstrasse 49, 4412 Nuglar SO
Telefon 061 911 99 88

Legende:

Orientierungsinhalt

Kilometrierung in Meter



Querprofil 2
65.70

Weg Mergel / Asphalt
mit Bankett

Bestehende Leitungen

Parzellengrenze

Bäume / Sträucher

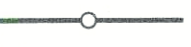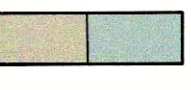

Wasserflächen

Weg Mergel / Asphalt
mit Bankett

Böschungen Aushub

Böschungen Aufschüttung

Anpassung

Neubau Sauberwasser

Koten

Gewässerraum

Abbruch / Kassieren

Projektlinien/Böschungskanten







Faschinen lebendig / tot
(richtungsweisend)

Blocksteine

Holzschwellen

Bepflanzung
(ungefähre Lage)

Bäume / Sträucher holzen

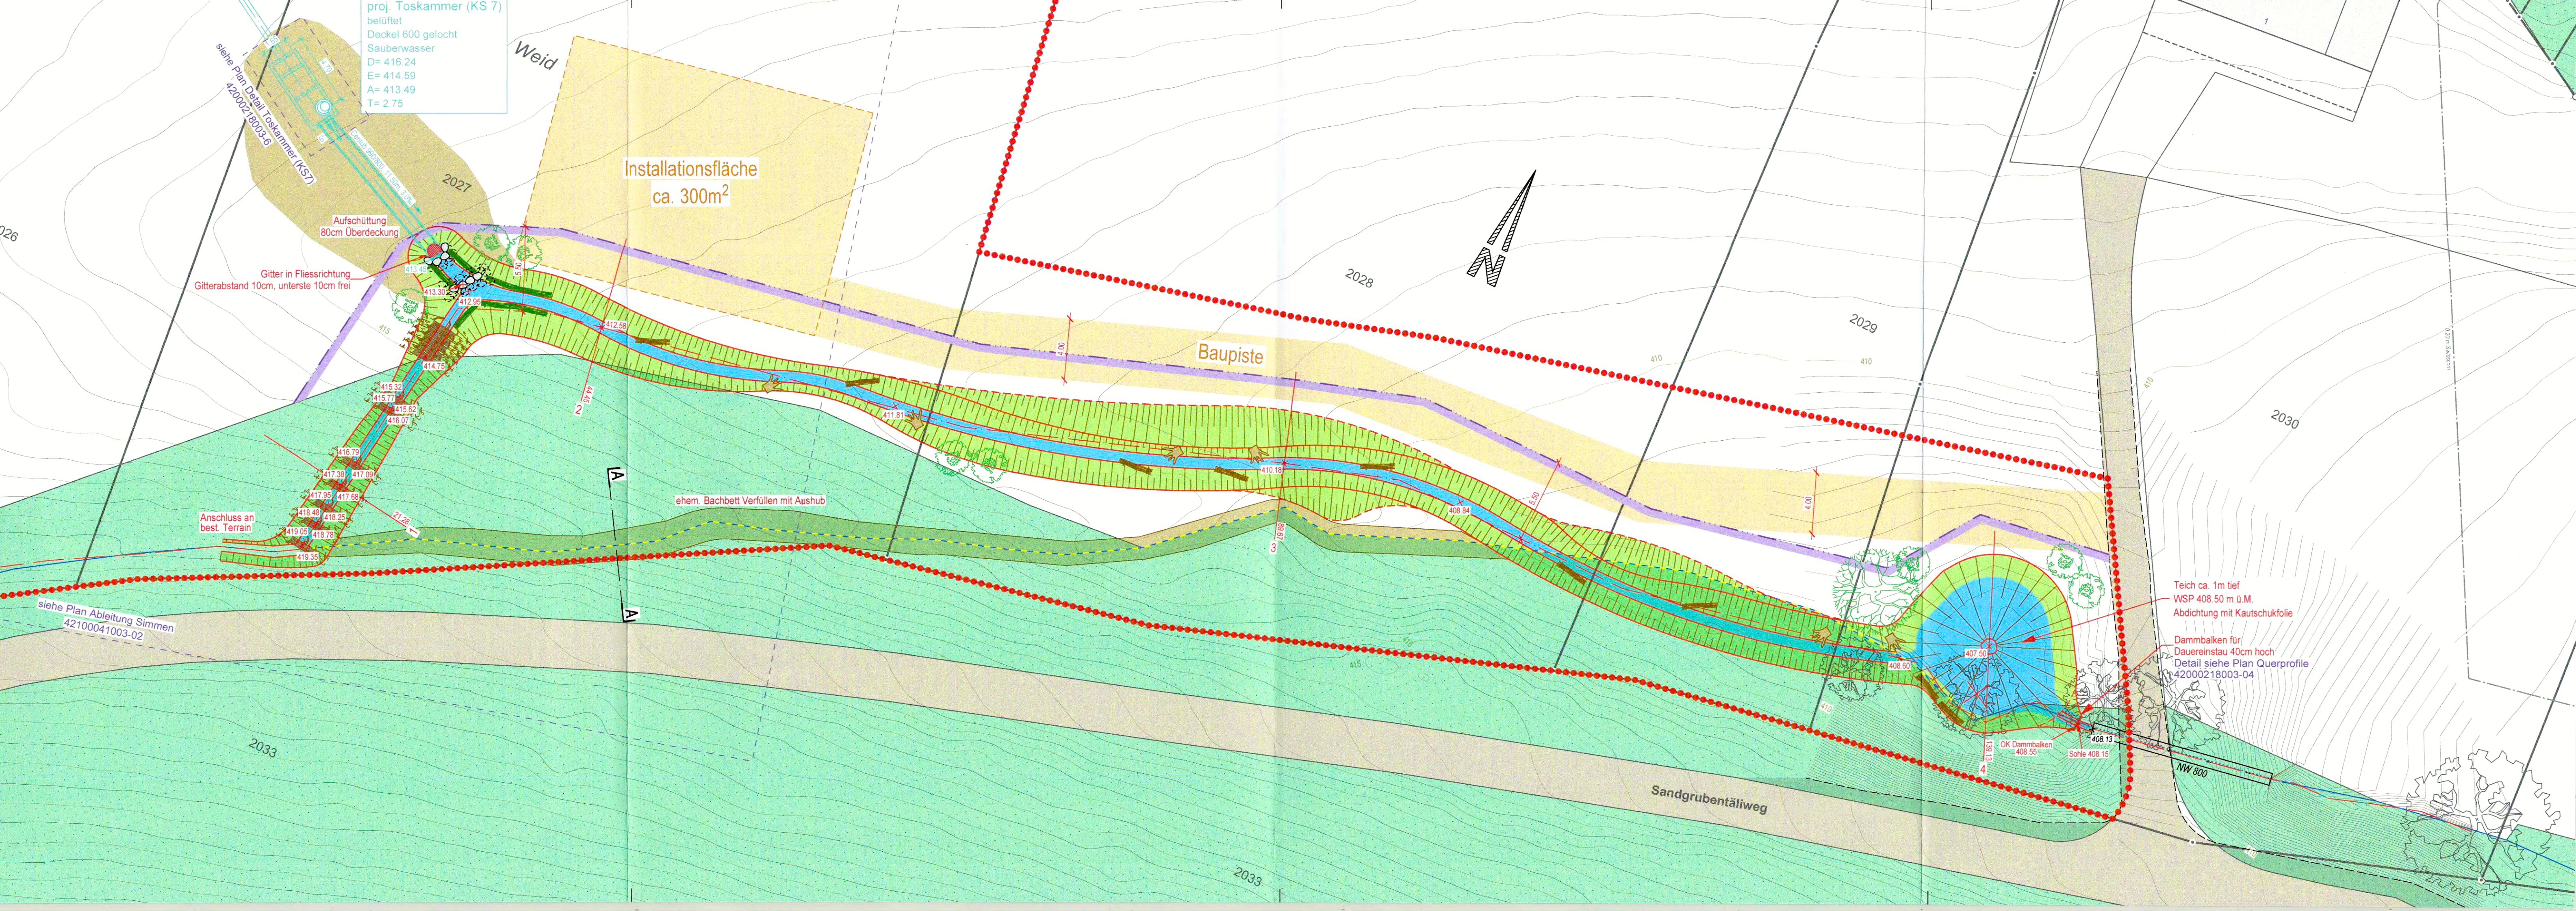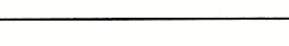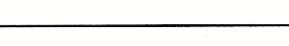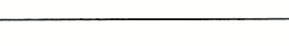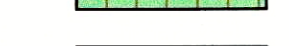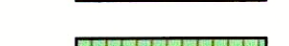

Index	Die Änderungen betreffen :
A	Ausarbeitung Ausführungsprojekt
B	
C	
D	