


Gemeinde Nuglar - St. Pantaleon
Projekt Schutz vor Oberflächenabfluss in den Gebieten Simmen und Lochacker
Projektphase Ausführungsprojekt
Abschnitt Verlegung Weidbach
Inhalt Längenprofil 1:200


Öffentliche Auflage vom 9.12.2022 bis 13.1.2023
Beschluss vom Gemeinderat Nuglar-St.Pantaleon SO
Nuglar-St.Pantaleon, den 5.12.2022
Der Gemeindepräsident:
Der Gemeindegemeinderat:
Genehmigt vom Regierungsrat mit Beschluss Nr. 2024/585 vom 4. Juni 2024
Der Staatschreiber:
Publikation im Amtsblatt Nr. vom 23. Juni 2024

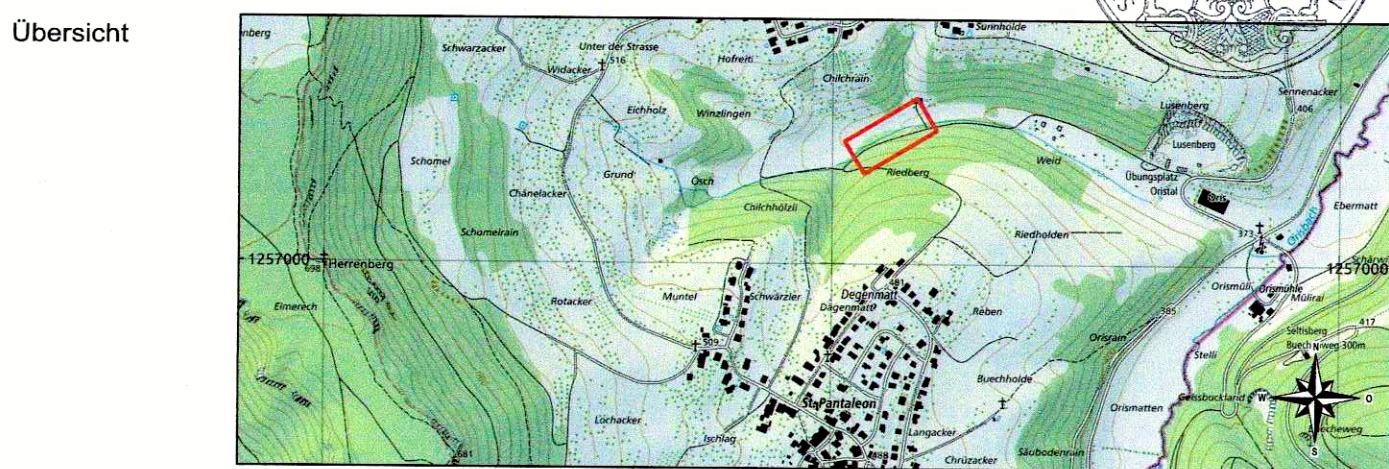

gruner
Gruner Böhlinger AG
Mühlegasse 10, CH-4104 Oberwil
Telefon +41 61 406 13 13
Fax +41 61 406 13 14
E-mail oberwil@gruner.ch
www.gruner.ch

Gemeinde Nuglar - St. Pantaleon
Aussersdorfstrasse 49, 4412 Nuglar SO
Telefon 061 911 99 88

Index	Die Änderungen betreffen :
A	Ausarbeitung Ausführungsprojekt
B	
C	
D	

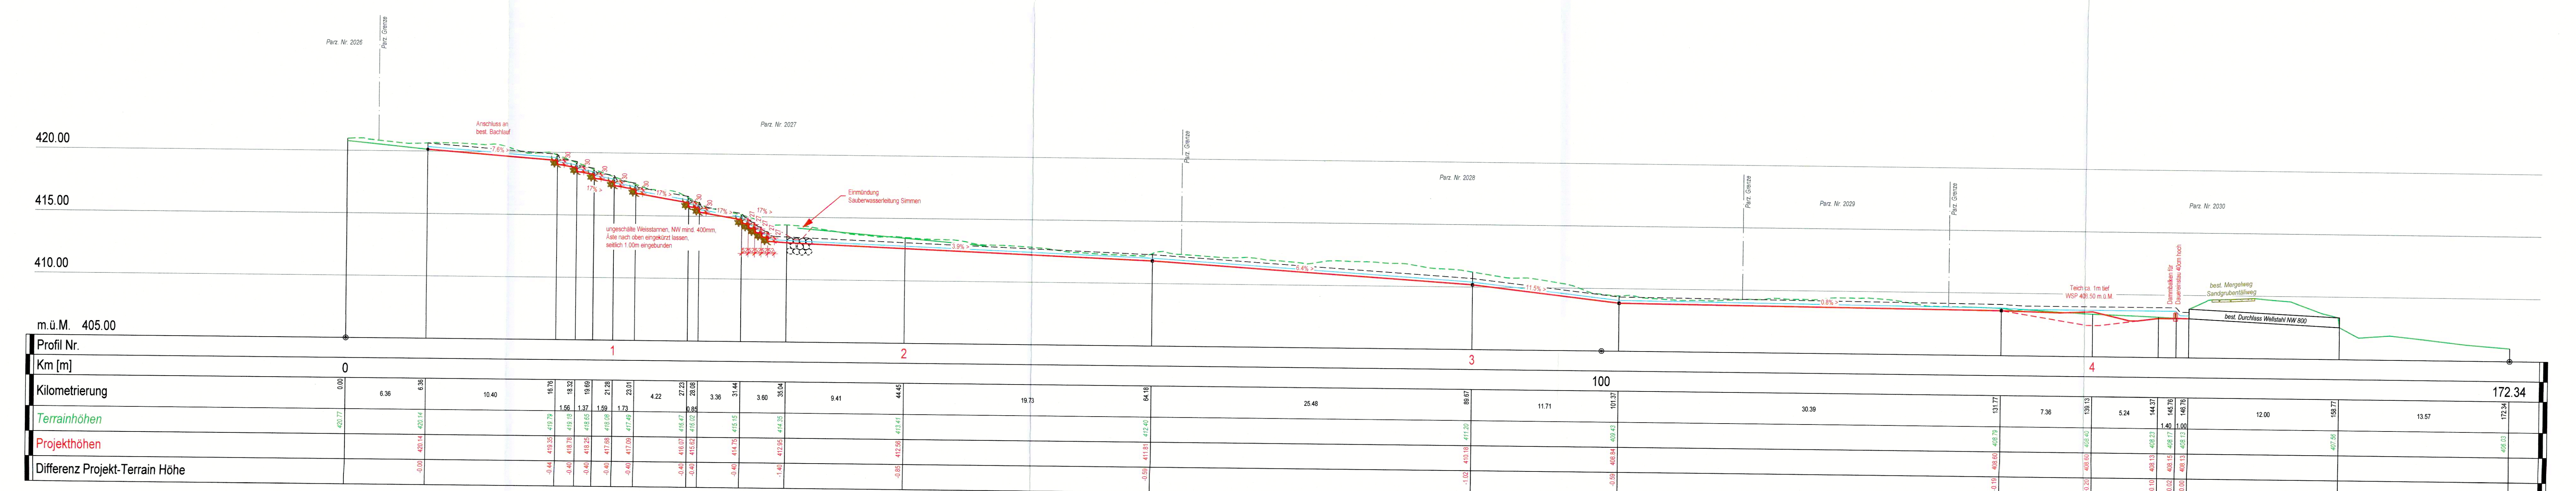

Legende	
	<u>bestehend</u>
	<u>projektiert</u>
Terrain gem. Aufnahmen	
Terrain Swisstopo R 50cm	
Wasserspiegel HQ _{dim} (450 l/s)	
Freibord	

Profil Nr.	m.ü.M. 405.00														
Kilometrierung	0.00	6.36	6.36	10.40	16.76	18.32	19.89	21.28	23.01	4.22	27.23	28.08	3.36	31.44	35.04
Projekthöhen															
Differenz Projekt-Terrain Höhe															