131 / 18

Kant. Planungsstelle

Gemeinde Nunningen Kt. Solothurn

BAULANDUMLEGUNG LEISIBÜHL

Alter und neuer Besitz 1:1000

Plan 22A/24A Mut. Plan No.

Im AMTSBLATT No. 32 vom 12.8.1966 ausgeschrieben.

Öffentliche Planauflage vom 15.8. – 13.9.1966

Genehmigt vom Gemeinderat: 18. APR. 1966

Genehmigt vom Regierungsrat: Vom Regierungsrat durch heutigen Beschluss Nr. 3226 genehmigt.
Solothurn, den 18. 6. 1971
Der Staatsschreiber:
Der Stellvertreter:
Hans Affolter

22.42.2 60/100
Februar 1971

Alter Besitz

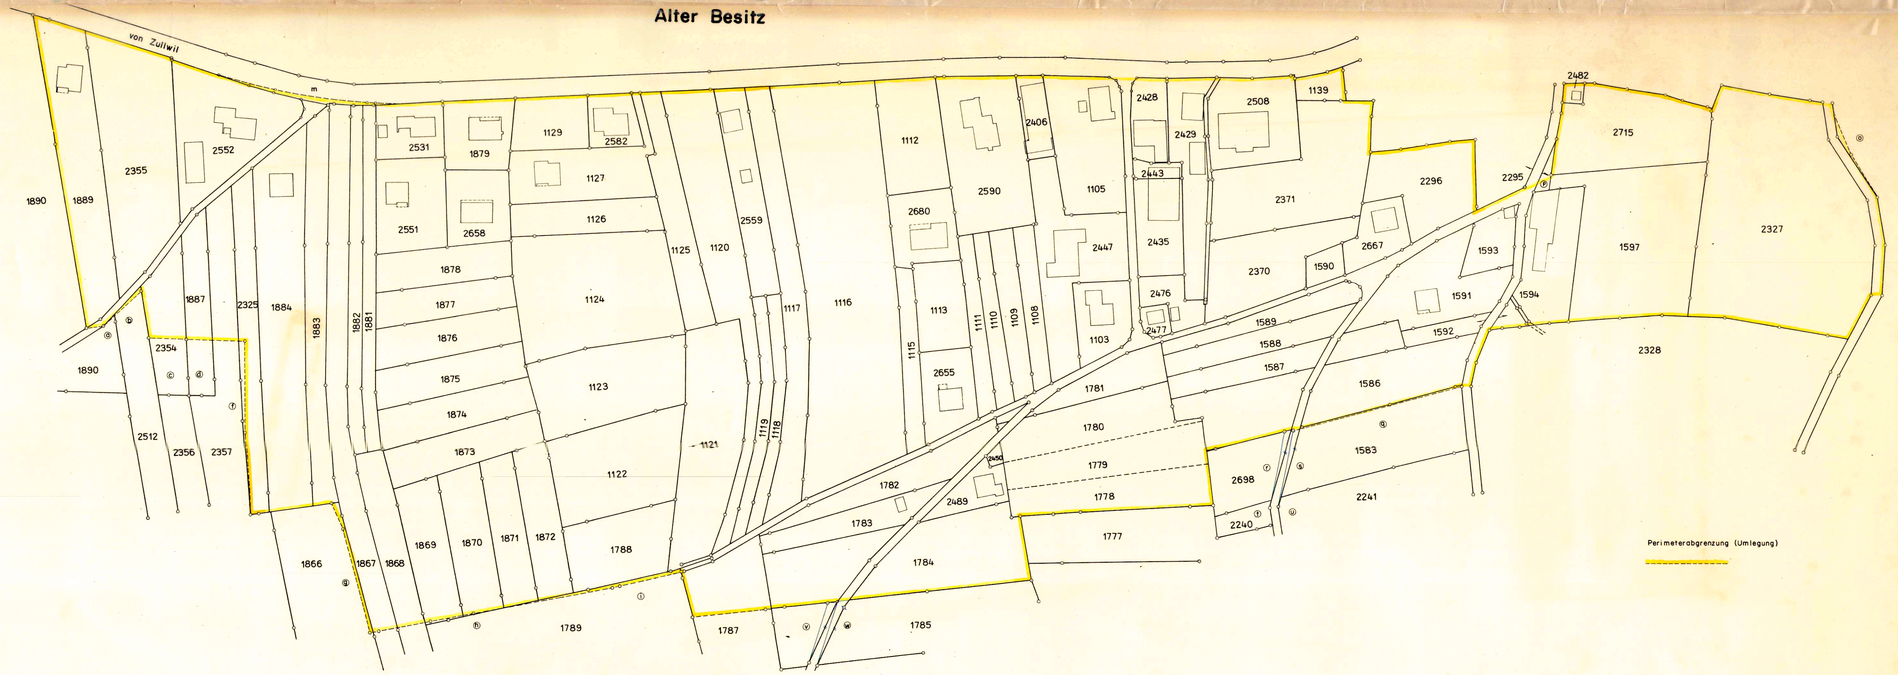
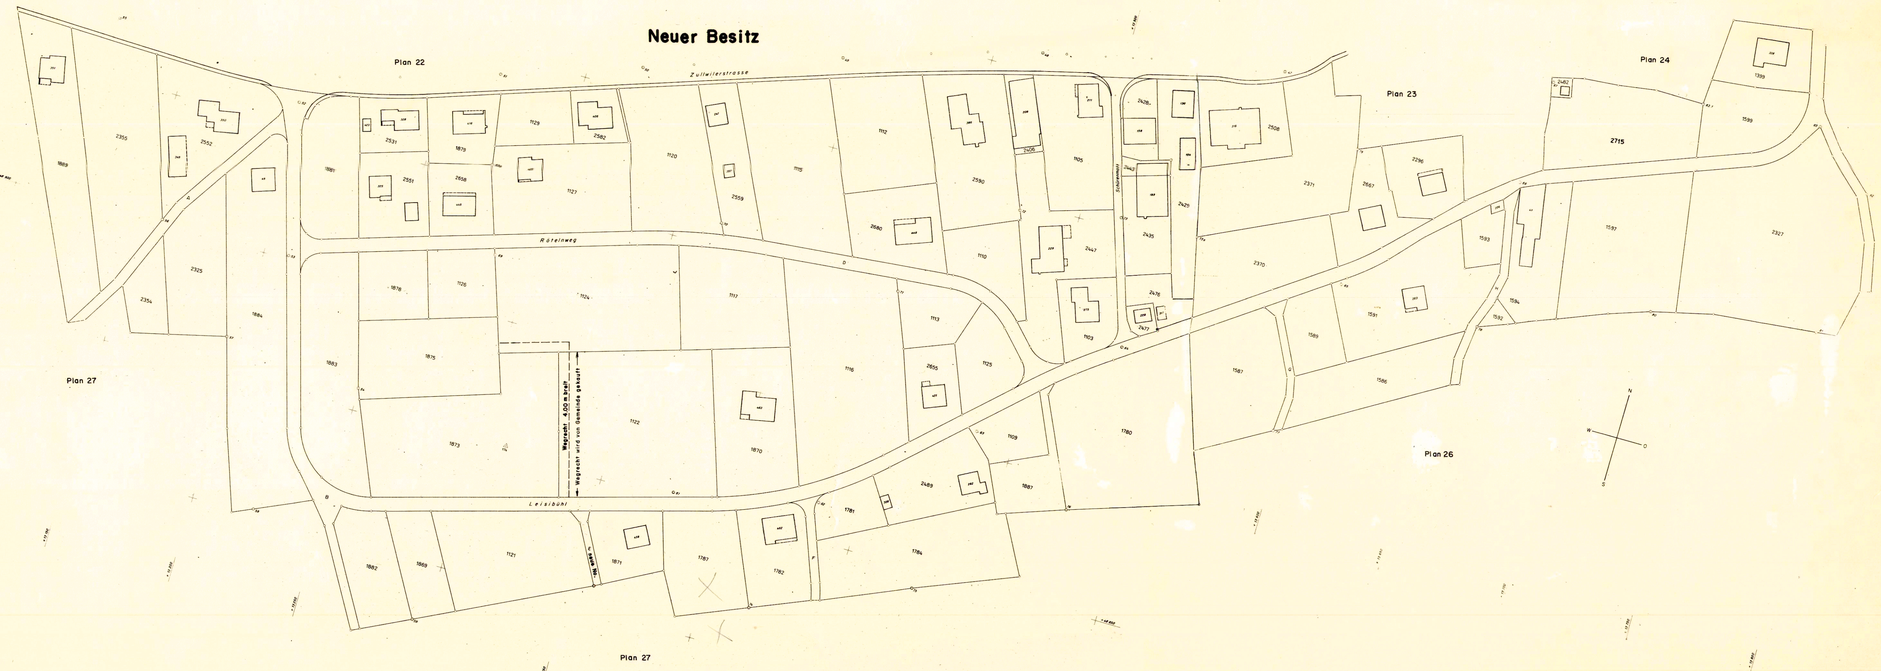
Neuer Besitz