


131/12

 

Neuer Einfallsschacht ϕ 60 cm
Anschluss an gedeckten Bach

Bestehender Einfallsschacht

Neuer Einfallsschacht ϕ 60 cm

Neuer Einfallsschacht ϕ 60 cm

Neuer Einfallsschacht ϕ 60 cm
Mauer zurücksetzen
Neuer Einfallsschacht ϕ 60 cm
Mauer zurücksetzen
Neuer Einfallsschacht ϕ 60 cm
Schale entfernen

Neuer Einfallsschacht ϕ 60 cm
Mauer zurücksetzen
Neuer Einfallsschacht ϕ 60 cm
Schale entfernen

Mauer zurücksetzen

Alter Einfallsschacht entfernen
Neuer Einfallsschacht ϕ 60 cm

Schale entfernen
Alter Einfallsschacht ϕ 60 cm
Neuer Einfallsschacht ϕ 60 cm
Kontroll Deckel


Neuer Einfallsschacht ϕ 60 cm

Neuer Einfallsschacht ϕ 60 cm

El. Stange versetzen

8


Neuer Einfallsschacht ϕ 60 cm
El. Stange versetzen
Neue Bachsohle
27 m lang
Bach neu eindecken
187 m lang

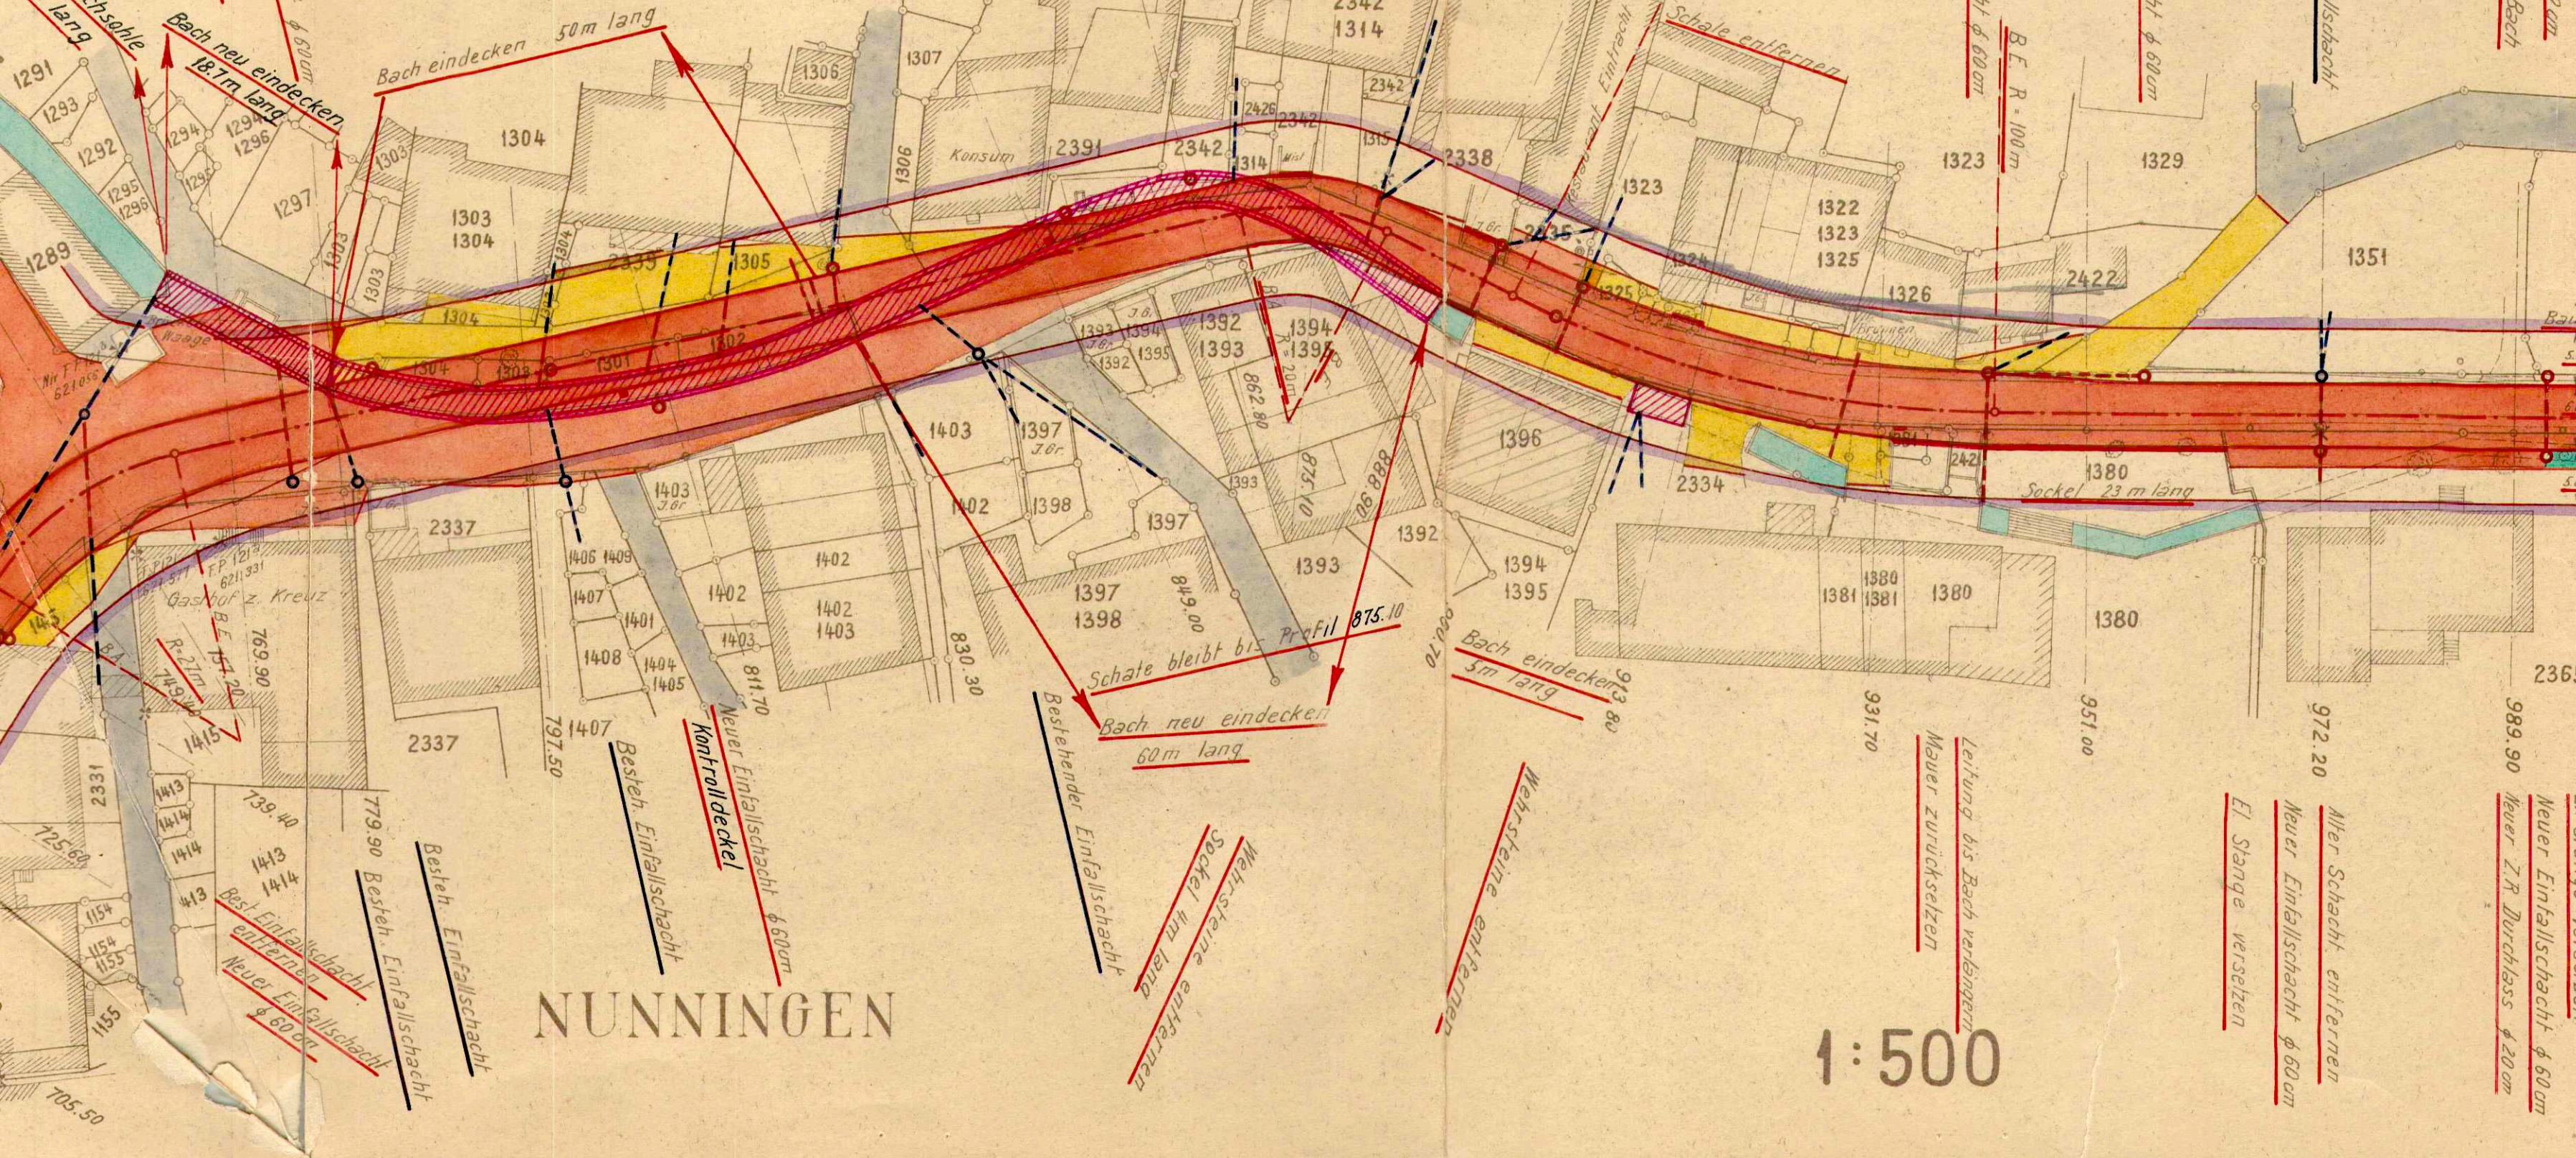


NUNNINGEN

1:500



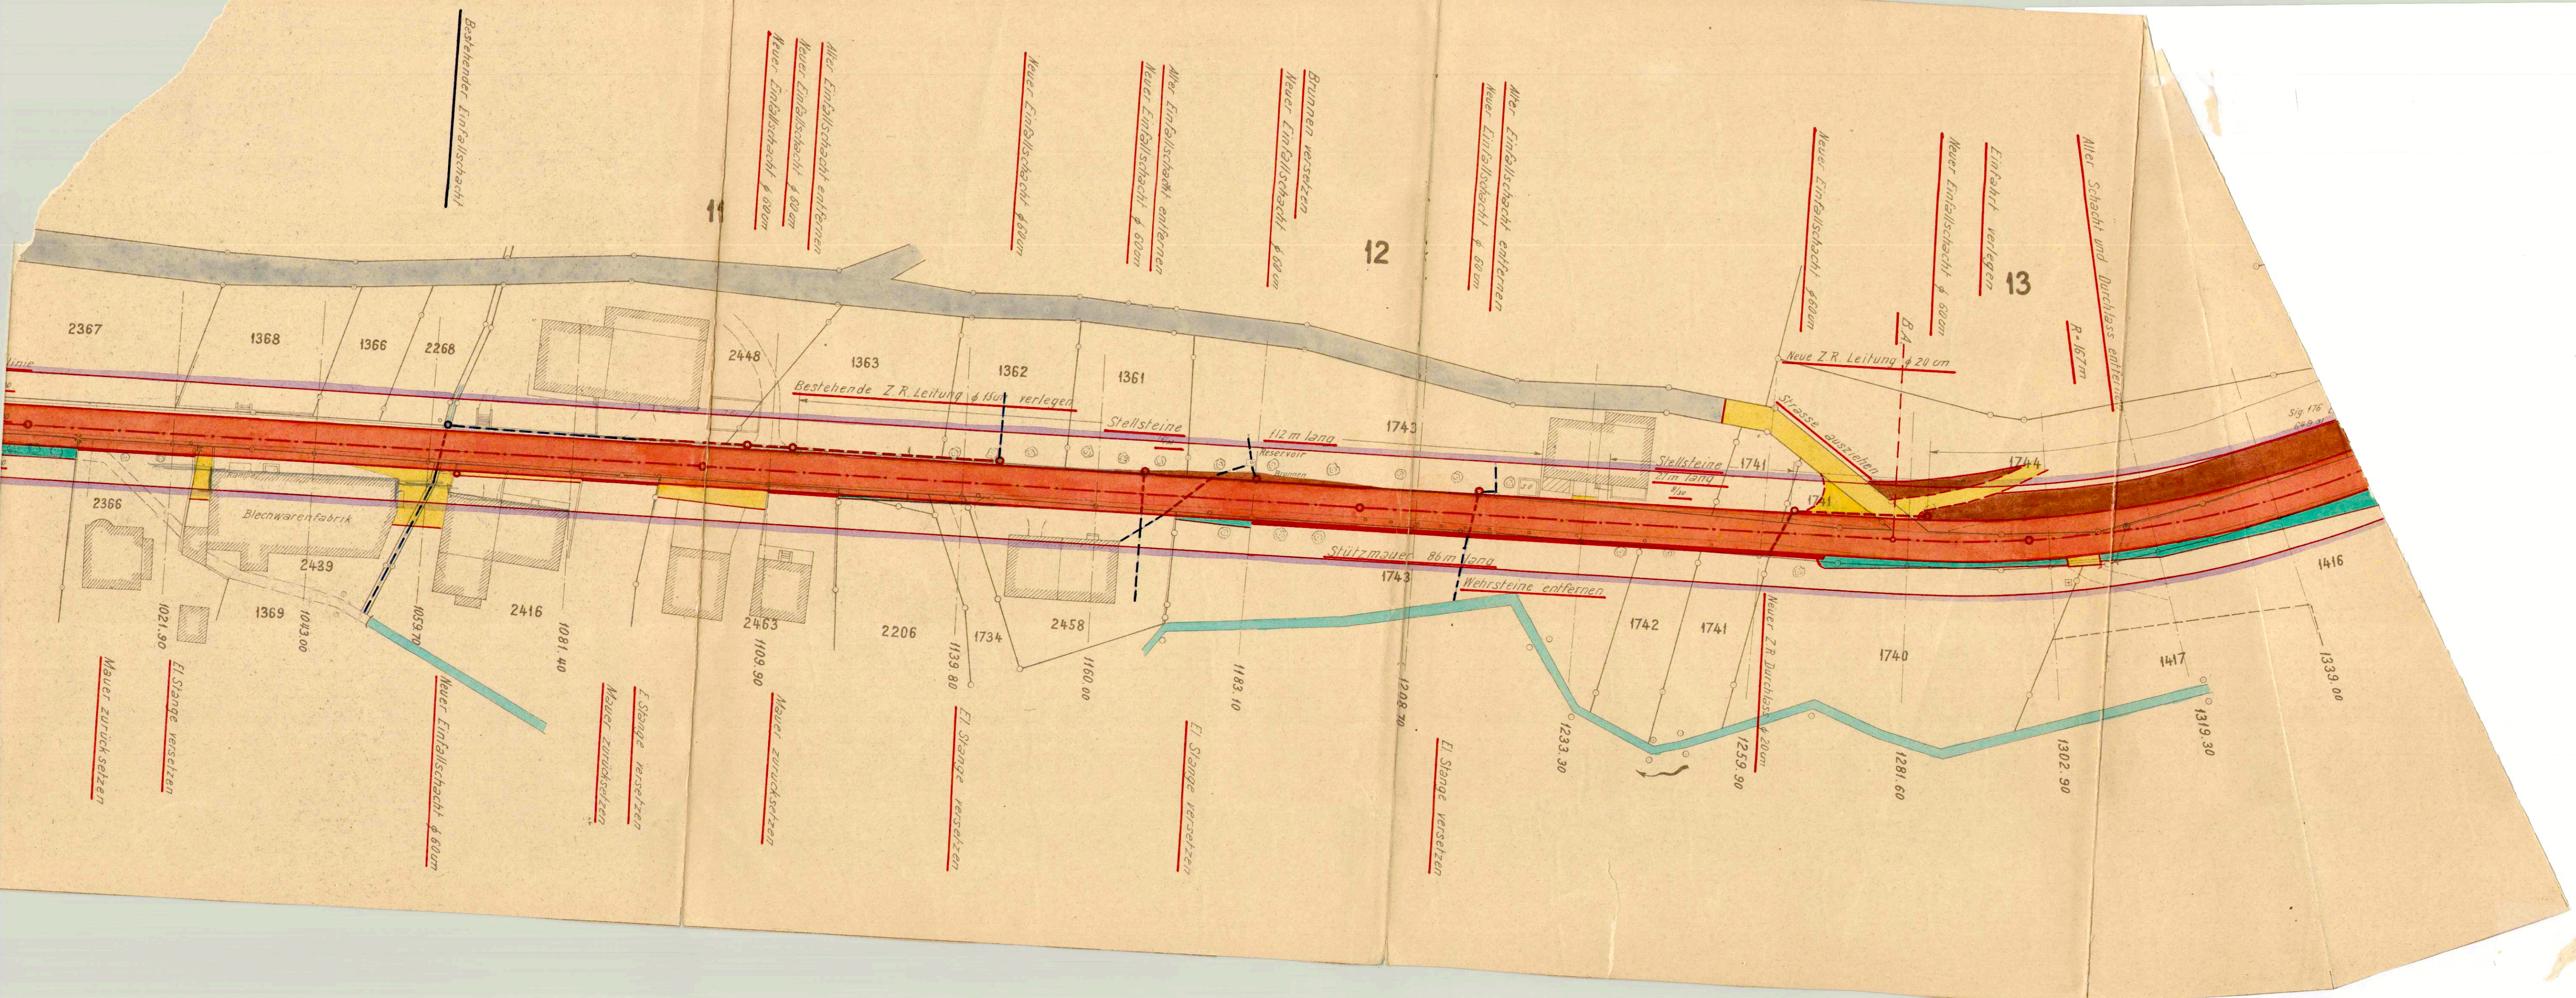

Unter Rothen Weg

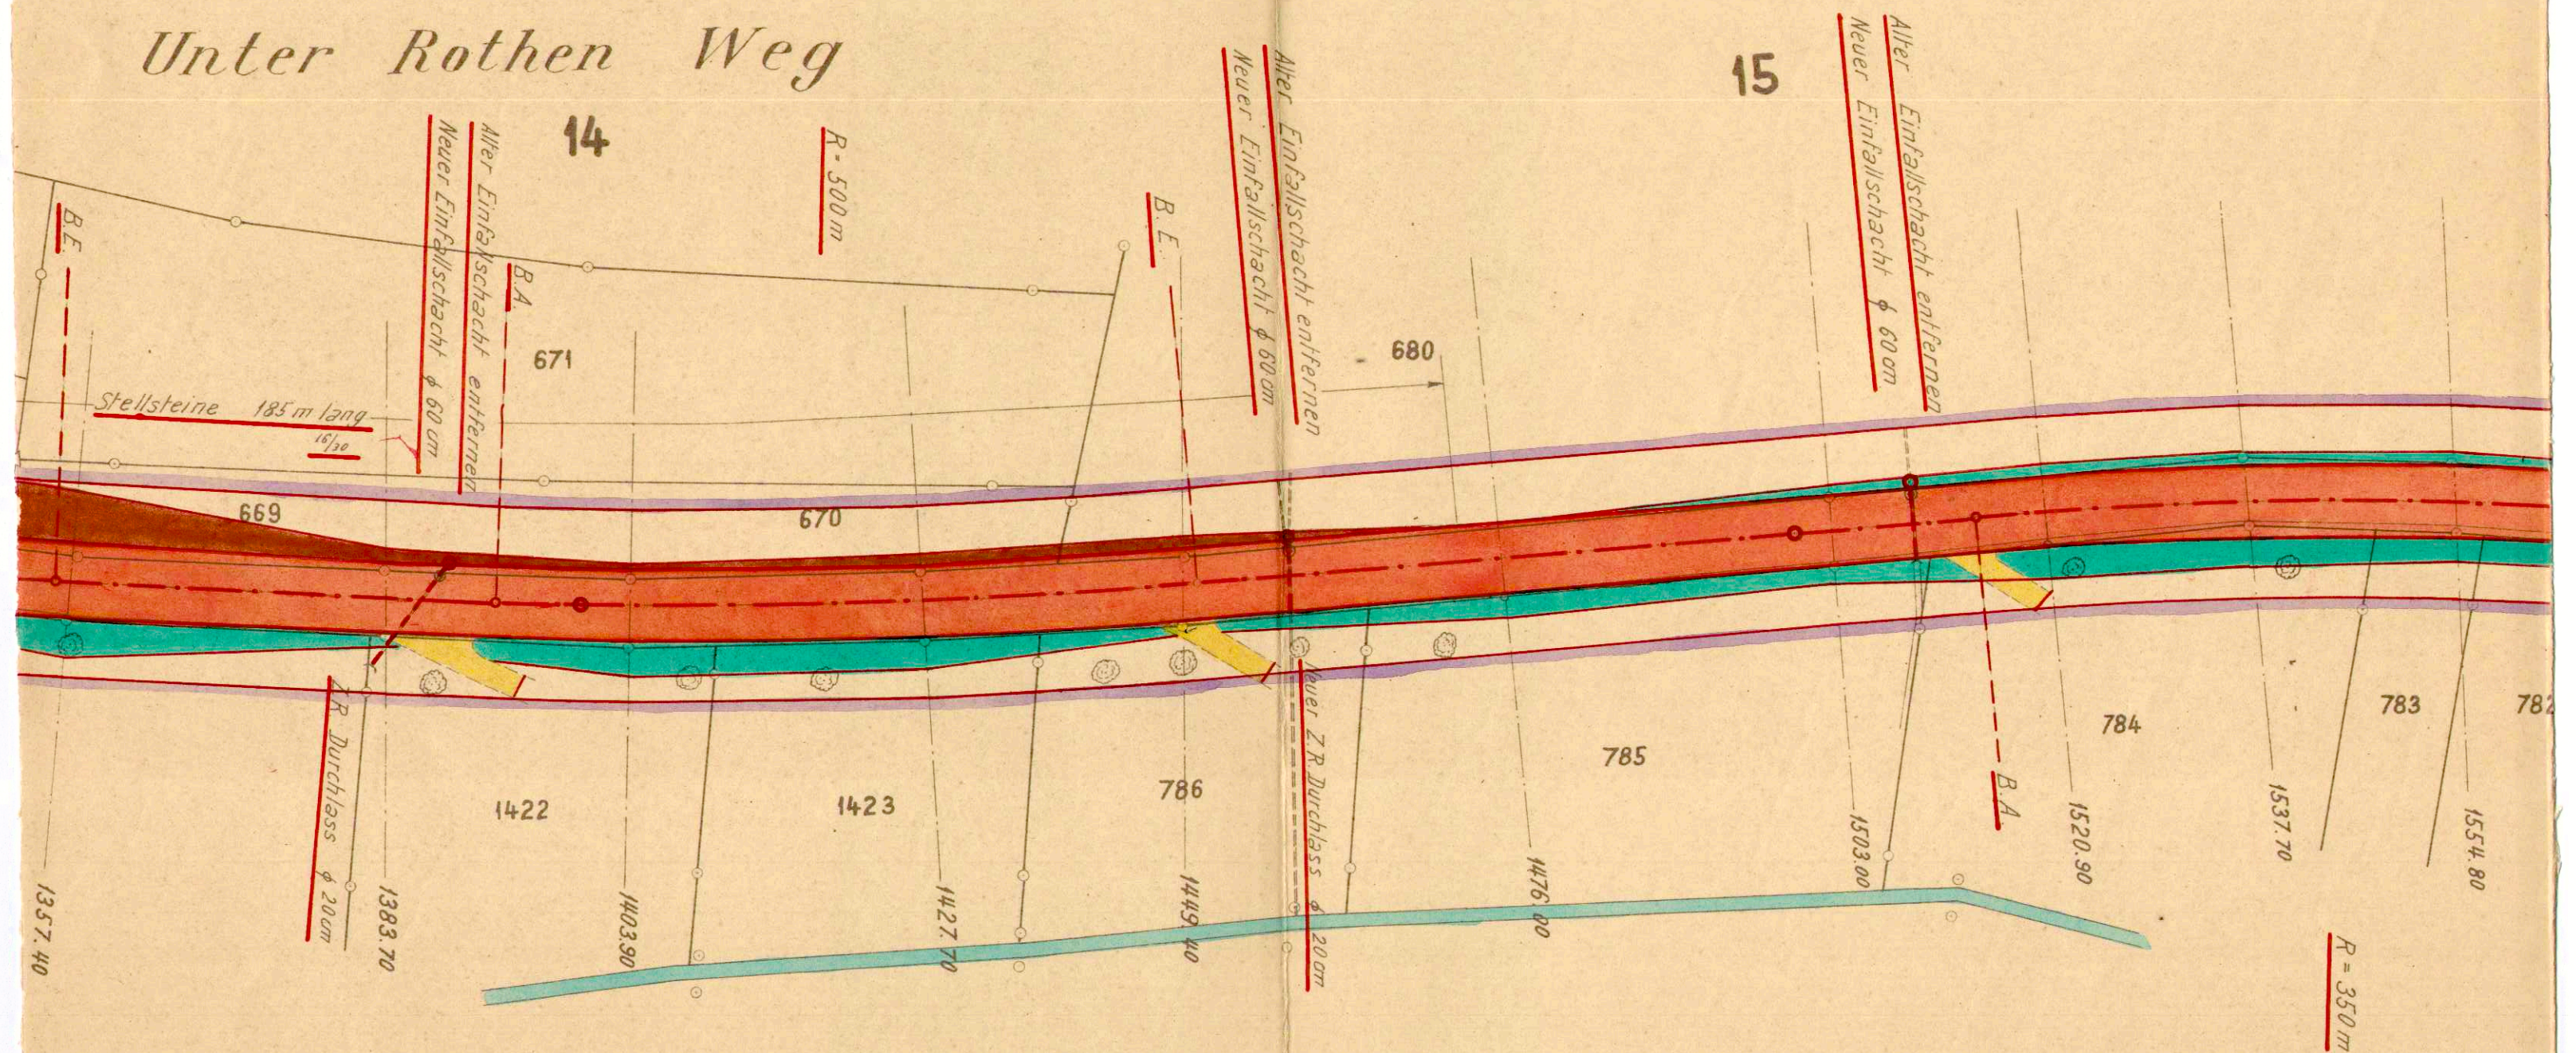

Stampfgraben

