

Öffentliche Auflagen:

Strassen- und Baulinien : 19.7. bis 19.8.1975
Zonenänderungen : 2.8. bis 31.8.1976

Vom Regierungsrat durch heutigen
Beschluss Nr. 933 genehmigt.
Solothurn, den 8.2.77

Der Staatschreiber:

Dr. Max Gygis

BEBAUUNGSPLAN

„WEST“

STRASSEN- und BAULINIEN ZONENPLAN 1:1000

Genehmigungen:

Strassen- und Baulinien :
Gemeindeversammlung : 22.12.1975

Zonenänderung : Gemeinderat : 18.10.1976



Der Ammann:

Der Gde.-Schreiber:

M. Jann H. S.

siehe Teilzonenplan
"Industriezone West"

Vorgesehener An-
schluss Engistrasse

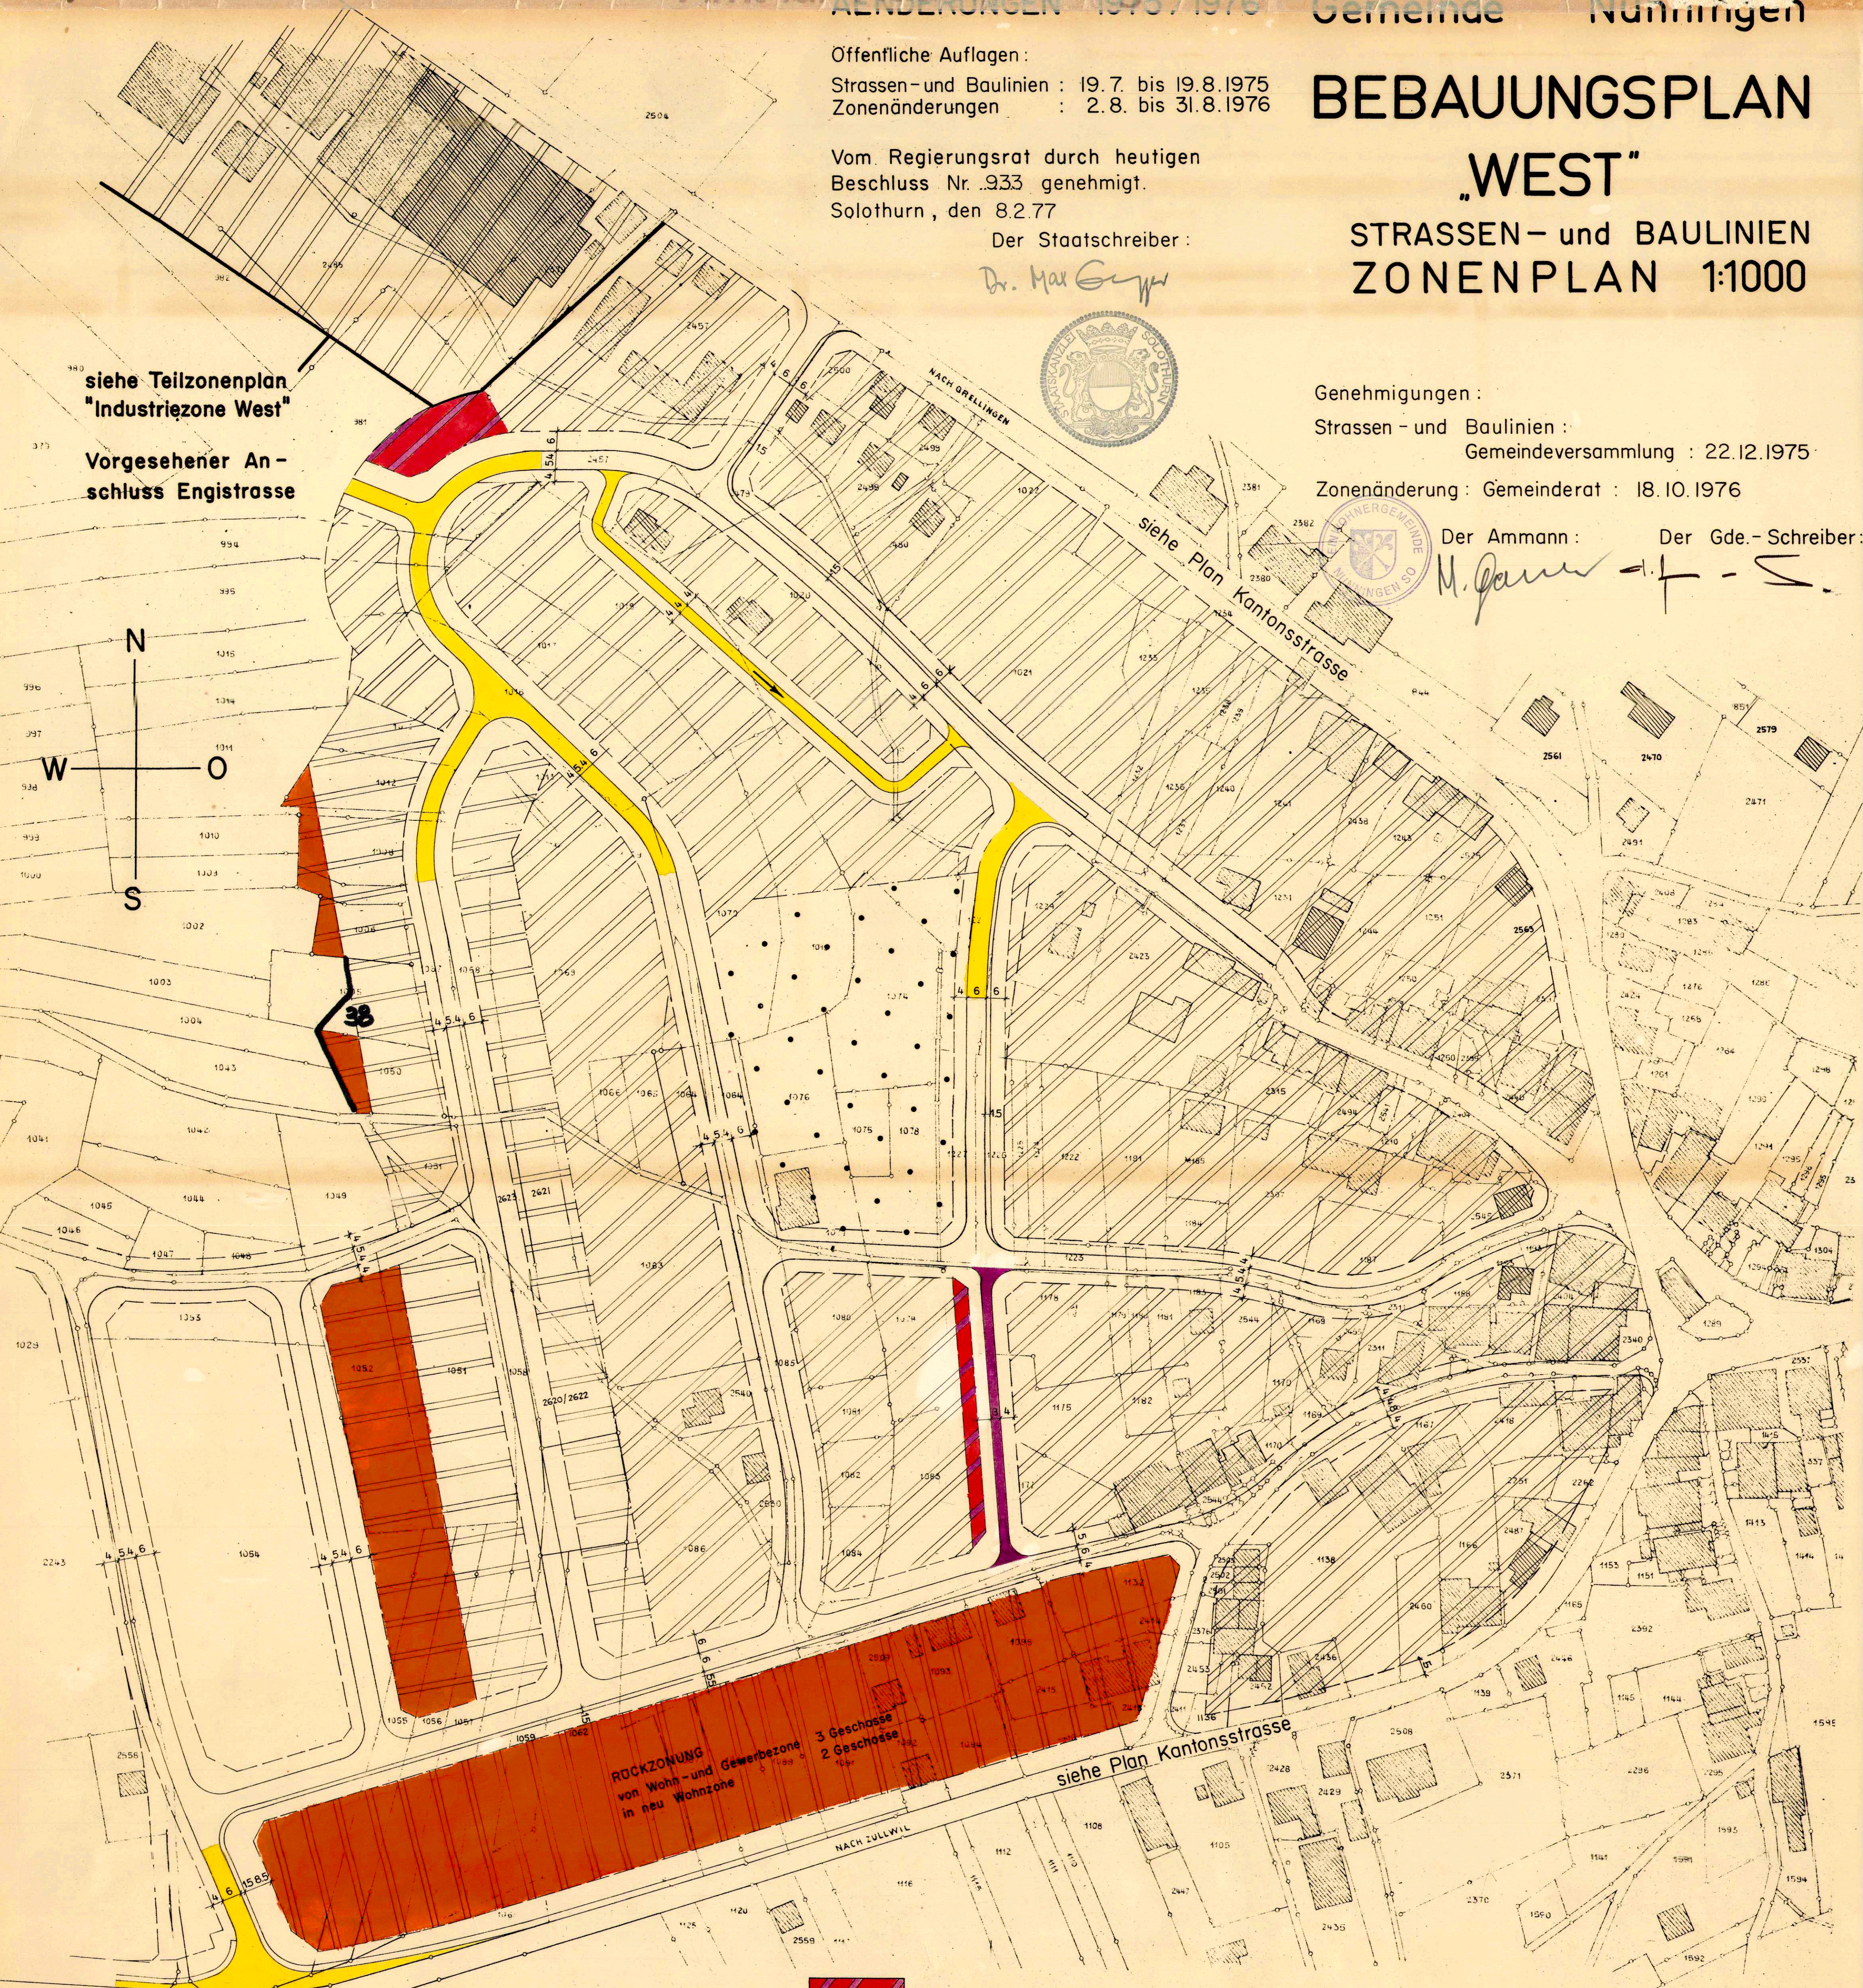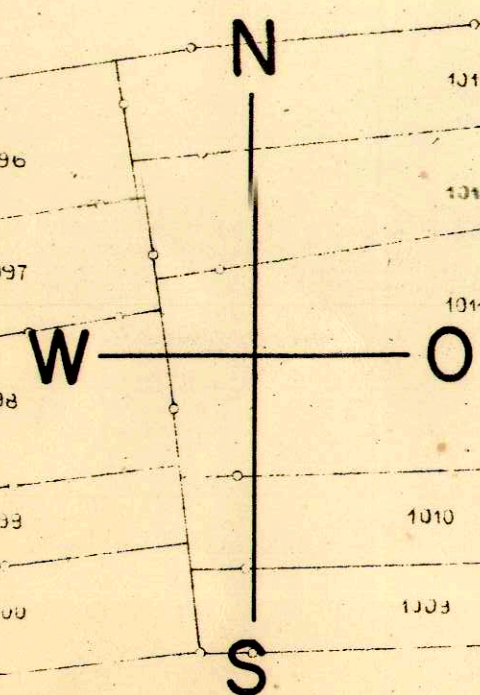

LEGENDE:




Wohn- u. Gewerbezone 3 Geschosse



Strasse neu
Trottoir



Wohnzone 2 Geschosse

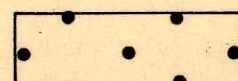

Grünzone

A. HULLIGER
dipl. Ing. Grdb. Geom.
Dornach
Mai 1976

K. KRADOLFER
dipl. Ing. Grdb. Geom.
BREITENBACH