131/37

KANTON SOLOTHURN

Gemeinde Nunningen

Kantonsstrasse III. Klasse

Nunningen - Engi

Blatt 2

Parz. 516 – 451

Strassen - und Baulinienplan

Situation 1:500

Die öffentliche Planauflage erfolgte vom 6. August bis 6. September 1979.

Vom Regierungsrat durch heutigen Beschluss Nr. 2214 genehmigt.
Solothurn, den 10. 8. 1982
Der Staatsschreiber:
Der Stellvertreter:

Kreisbauamt III Dornach	Bearbeitet: Bo Gezeichnet: Bo/BW	Datum: 25.5.1979	Grösse: 50 x 147
	Abänderungen: 28.1.1982 PM/BW		Plan Nr. 1312.2

Legende

- Fahrbahn Kantonsstrasse
- Fahrbahn Gemeindestrasse
- Trottoir
- Grenze des Geltungsbereichs
- Baulinie rechtskräftig
- Baulinie neu
- Vorbaulinie

Stand der Nachführung: März 1982
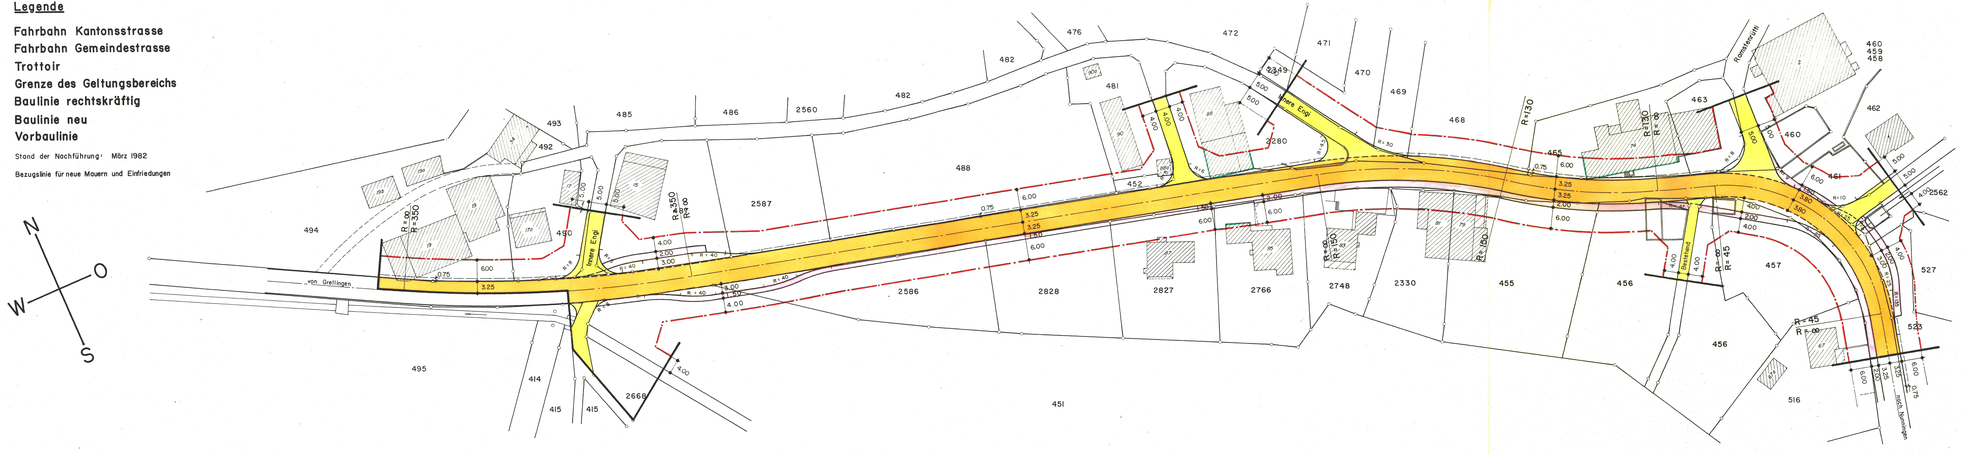
Bezugslinie für neue Mauern und Einfriedungen