131/43

ALTERSZENTRUM „STÄGLEN", 4208 NUNNINGEN / 4249 ZULLWIL

GESTALTUNGSPLAN 1:500

ARGE DE LUCA / NIGGLI + PARTNER, 4208 NUNNINGEN / 4710 BALSTHAL

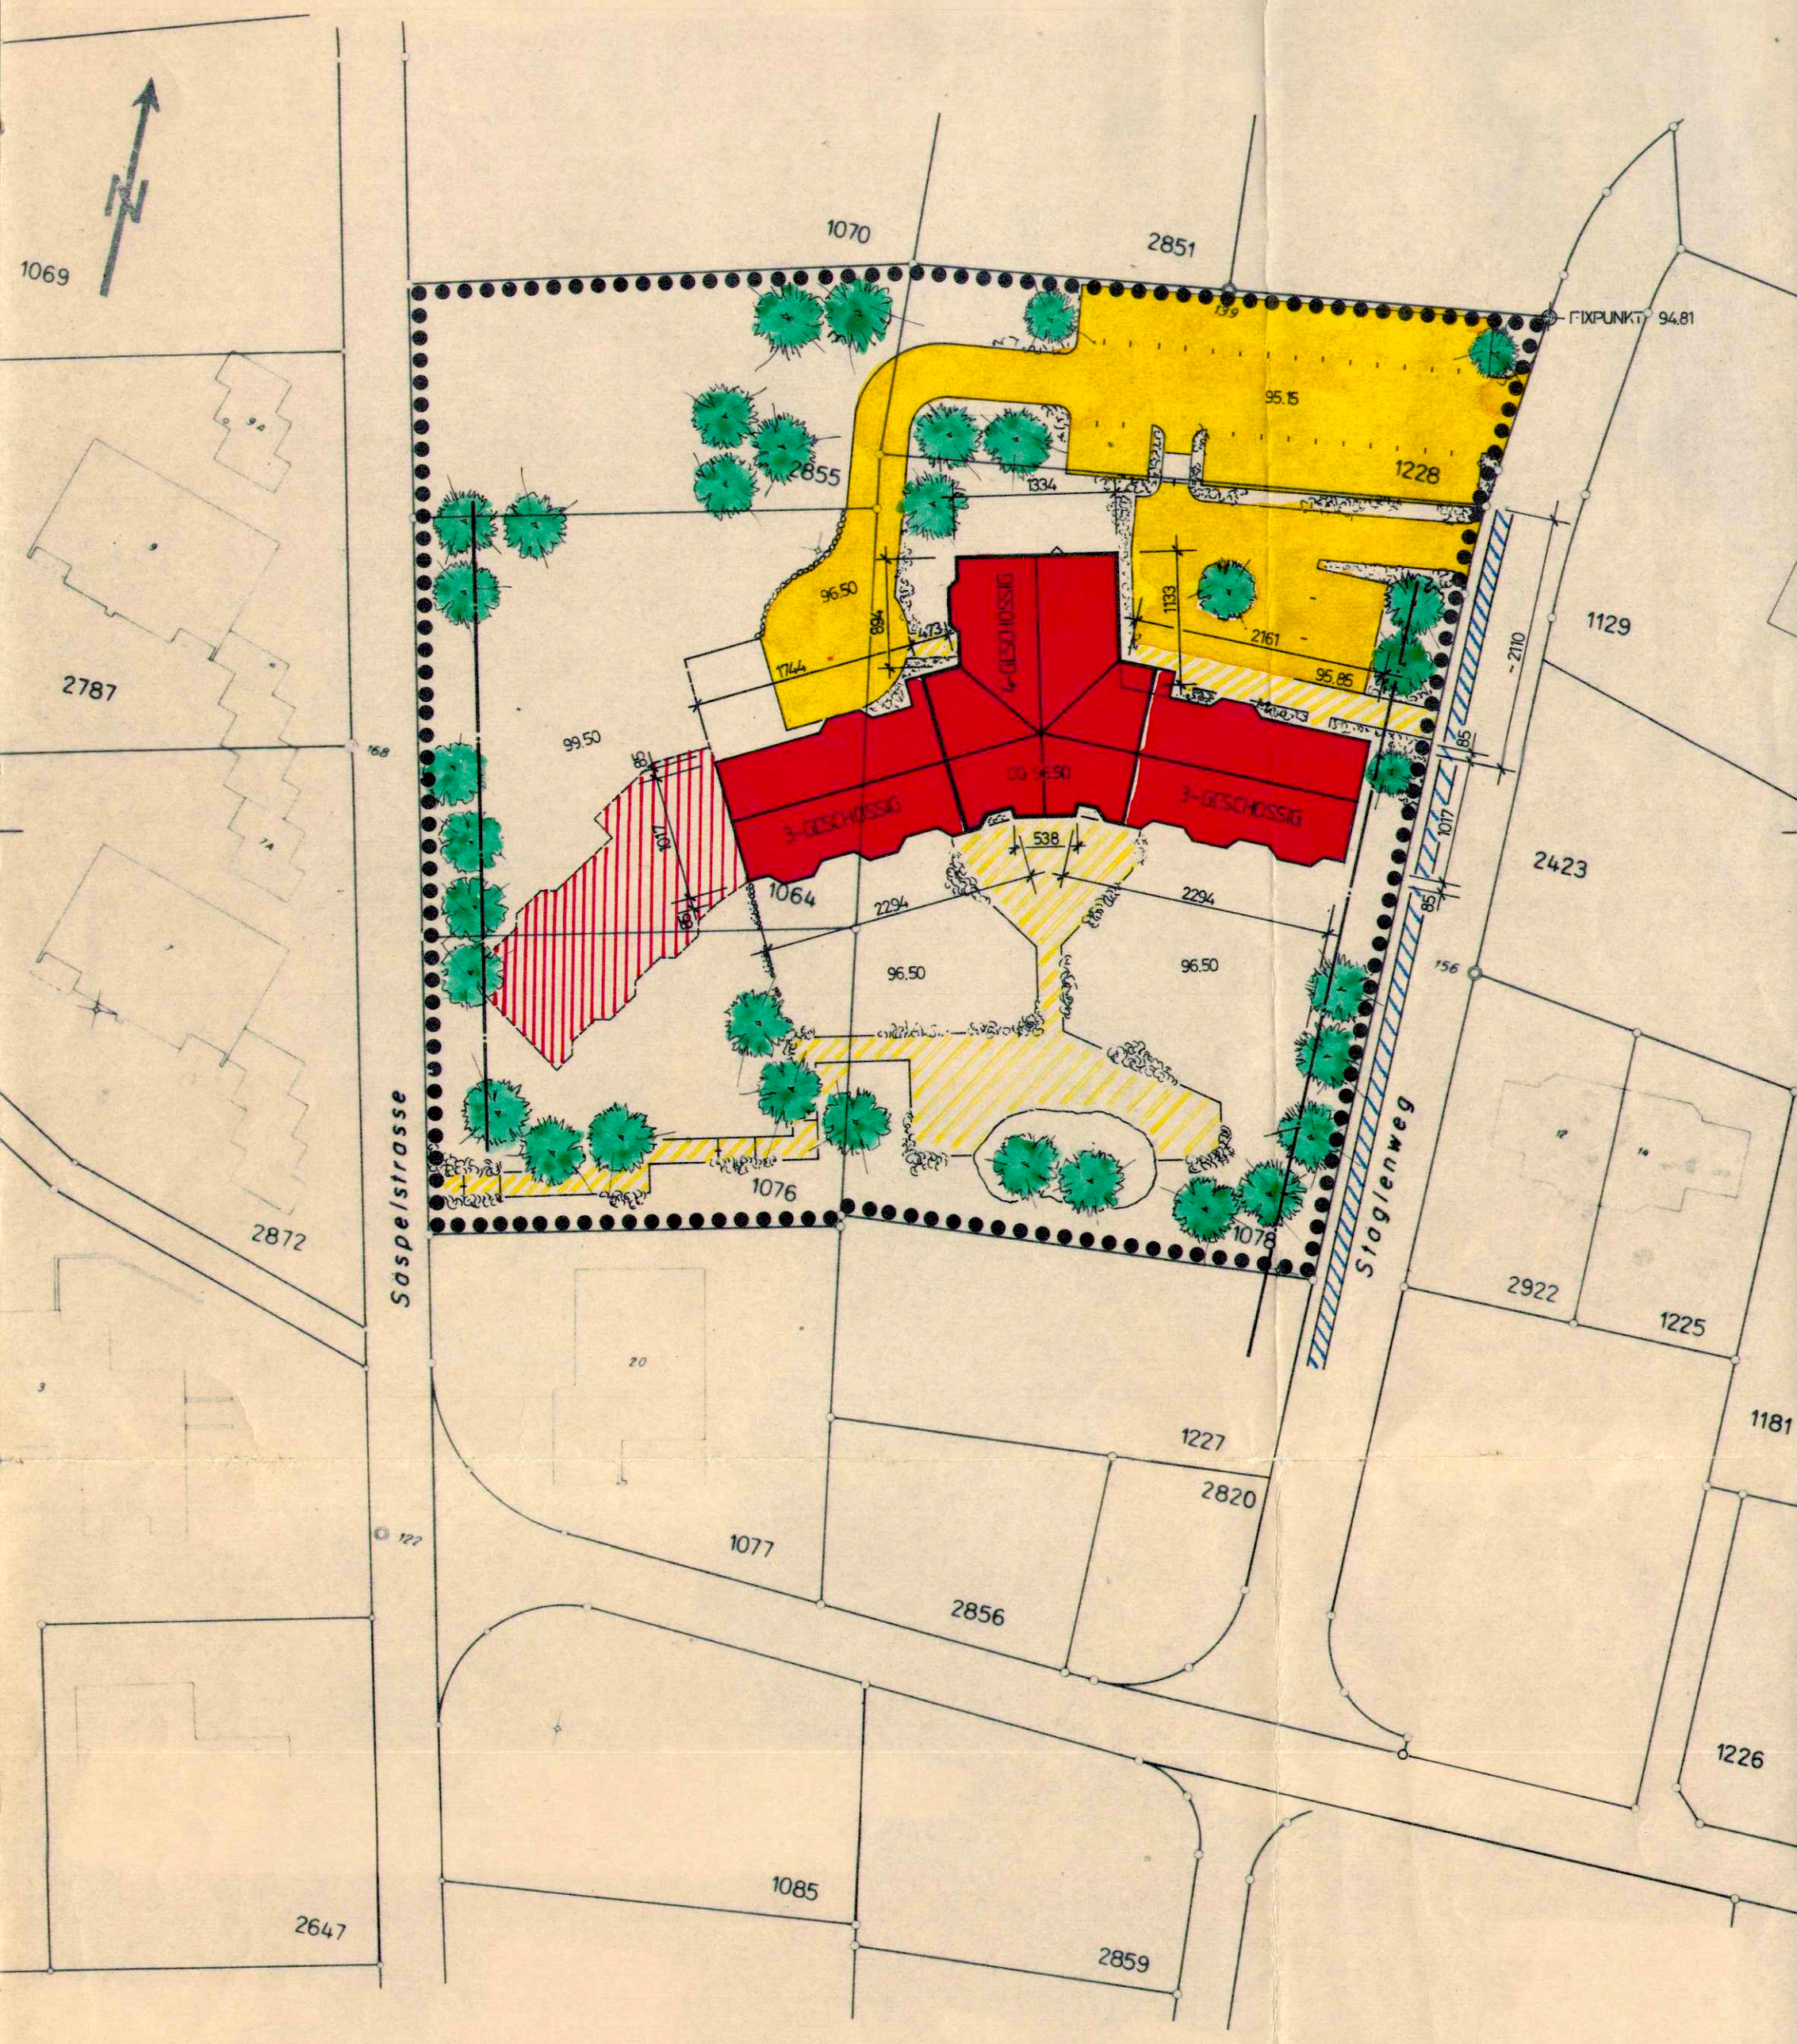

ÖFFENTLICHE PLANAUFLAGE
VOM 29. Juli 1988 BIS: 29. August 1988

VOM GEMEINDERAT GENEHMIGT
DURCH BESCHLUSS NO. S 1555

DER GEMEINDEAMMANN:

W. Hauenl.

4208 NUNNINGEN, 5. Sept. 1988

DER GEMEINDESCHREIBER:

H. Hug

VOM REGIERUNGSRAT DURCH HEUTIGEN
BESCHLUSS NO. 3004 GENEHMIGT 17. 10. 1988

4500 SOLOTHURN, 1988

DER STAATSSCHREIBER:

Dr. K. Schmatz

STAATSKANZLEI SOLOTHURN

LEGENDE:

- GELTUNGSBEREICH
- BAULINIE ENTLANG STRASSE
- SPÄTERE ERWEITERUNG
- FAHRVERKEHR, PARKPLÄTZE PRIV.
- FUSSGÄNGER PRIVAT
- BÄUME, DIE GENAUE LAGE WIRD IM BAUGESUCHSVERFAHREN FESTGELEGT
- ÖFFENTL. TROTTOIR
- GRÜNFLÄCHEN/AUSSENANLAGEN ES GELTEN DIE ZONENVORSCHRIFTEN DES ZONENREGLEMENTES