131 / 61

Gemeinde Nunningen Kanton Solothurn

Baulandumlegung Pfaffenmad

Neuzuteilung

Situation 1 : 500

Information der Gründeigentümer am:	4. Mai 1990
Anordnung der BLU laut GR-Beschluss vom:	7. Mai 1990
Orientierung der Beteiligten am:	5. Juni 1990 und 16. Oktober 1992
Öffentliche Auflage der Grundlagen Altbestand vom:	12. April 1991 bis 13. Mai 1991
Ausgeschrieben im Anzeiger vom:	11. April 1991
Grundlagen - Genehmigung: GR / VK Beschluss vom:	2. Dezember 1991
Grundlagen - Genehmigung RRB No. 326 Vom:	27. Januar 1992
Öffentliche Auflage der Neuzuteilung vom:	22. November 1993 bis 23. Dezember 1993
Ausgeschrieben im Anzeiger vom:	18. November 1993
Genehmigung vom GR / VK laut Beschluss vom :	24. Januar 1994
Grundsätzliche Genehmigung: RRB No. 904 vom:	22. März 1994
Genehmigung Vermarkung und Vermessung durch GR:	21. Juli 1997

Der Gemeindepräsident: **Der Gemeindeschreiber:**

EINWOHNERGEMEINDE NUNNINGEN / SO

Definitive Genehmigung RRB No. 2430 vom: 20. Oktober 1997

STAATSKANZLEI SOLOTHURN

Staatsschreiber

Dr. K. Schwabe
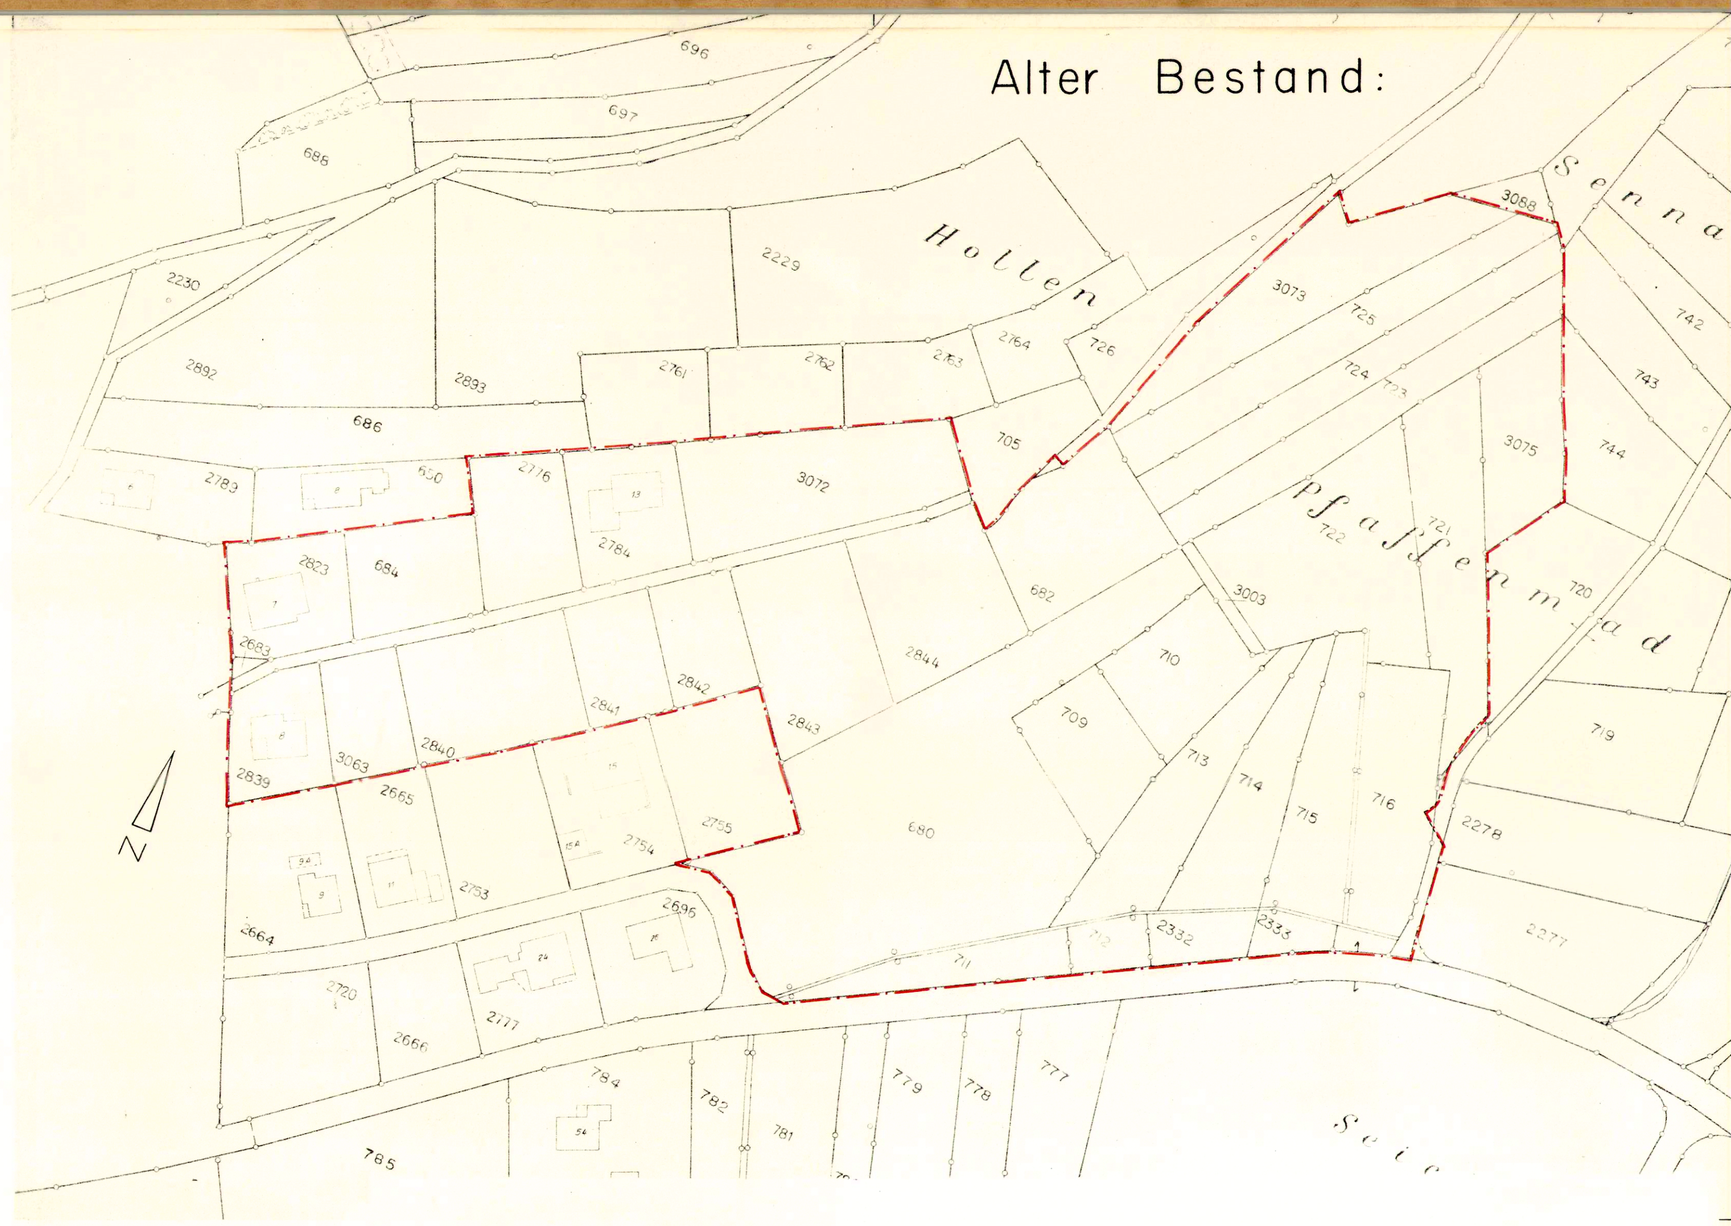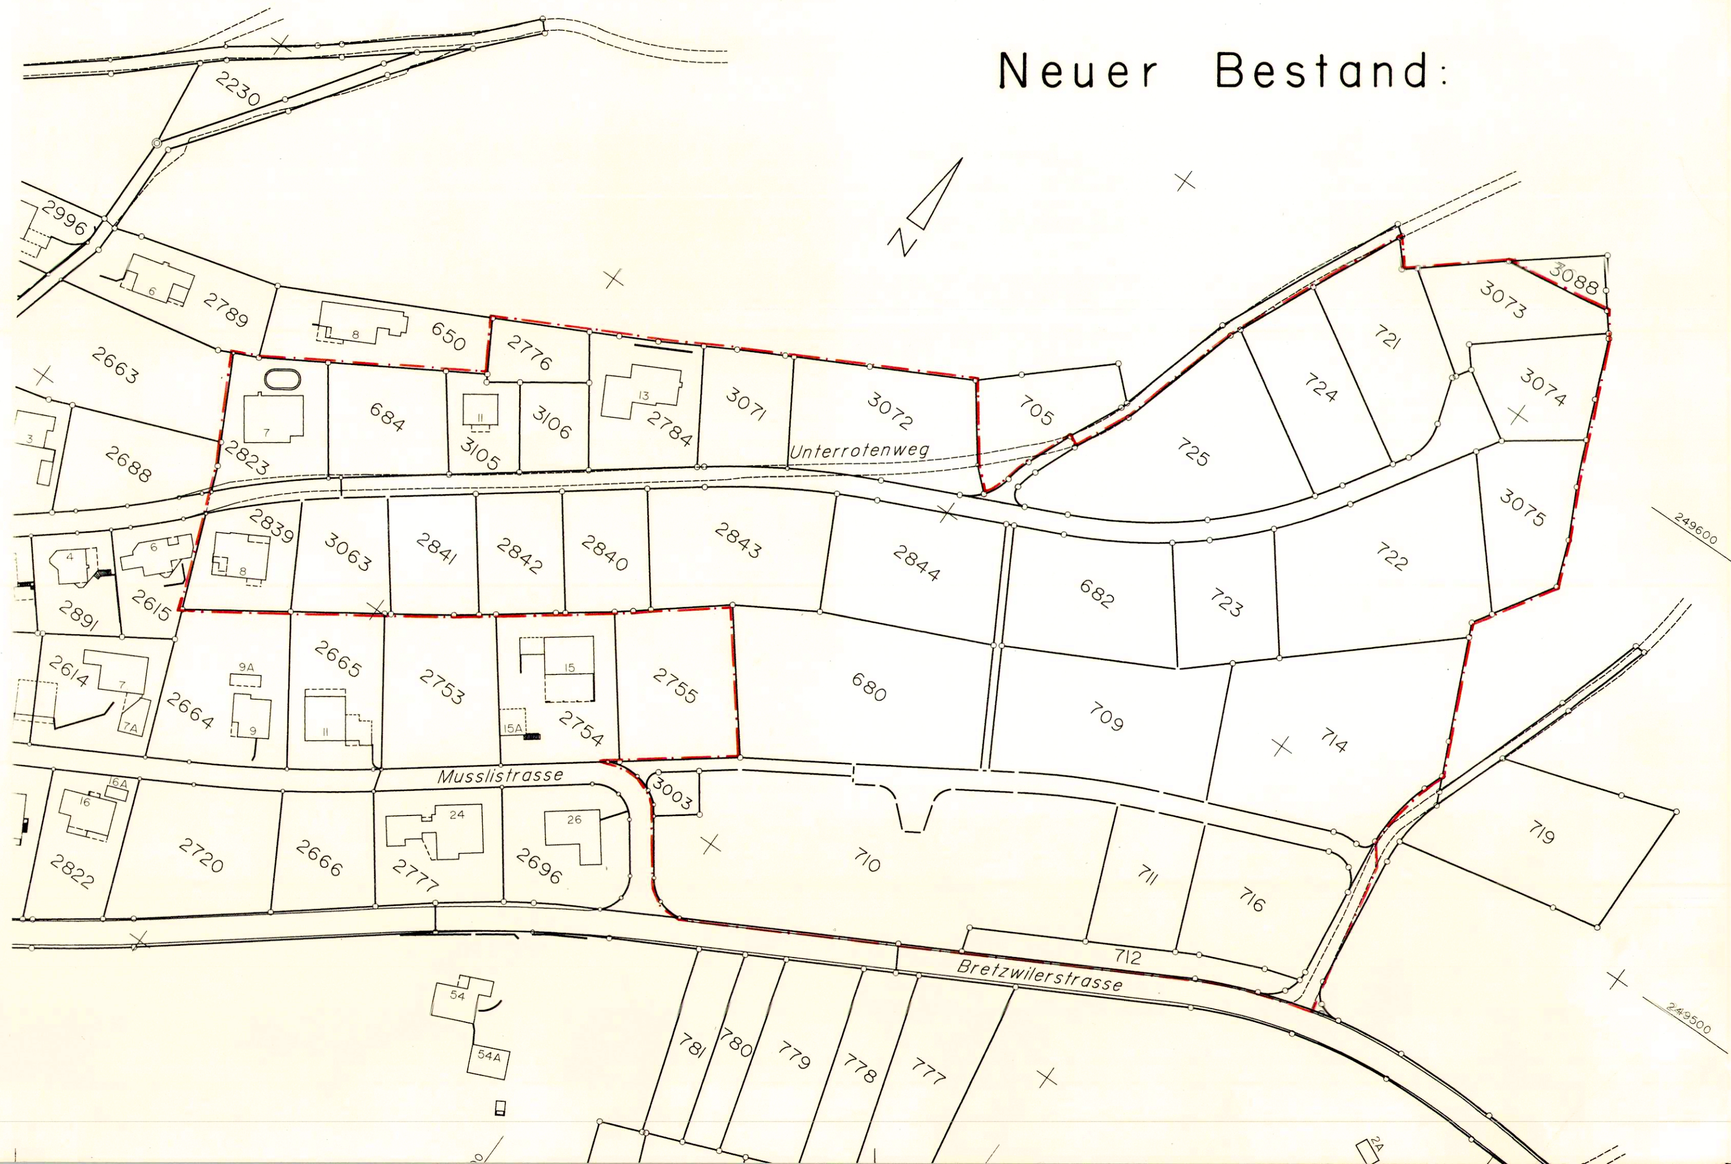
INGENIEUR- UND VERMESSUNGSBÜRO HÄNGGI
Büro Nunningen: Grellingerstr. 21, 4208 Nunningen Büro Dornach: Kreuzweg 15, 4143 Dornach
Tel. 061 795 97 97 Tel. 061 701 12 82
FAX 061 795 97 98 MWST-Nr. 401 738 FAX 061 701 12 82