




Einwohnergemeinde Nunningen

Erschliessungsplan Oberer Talweg

Standort Mauern, Hydranten u. Kandelaber

Situation 1:500

Hinweis: Es kann nur gegen die farbig dargestellten
Inhalte Einsprache erhoben werden!

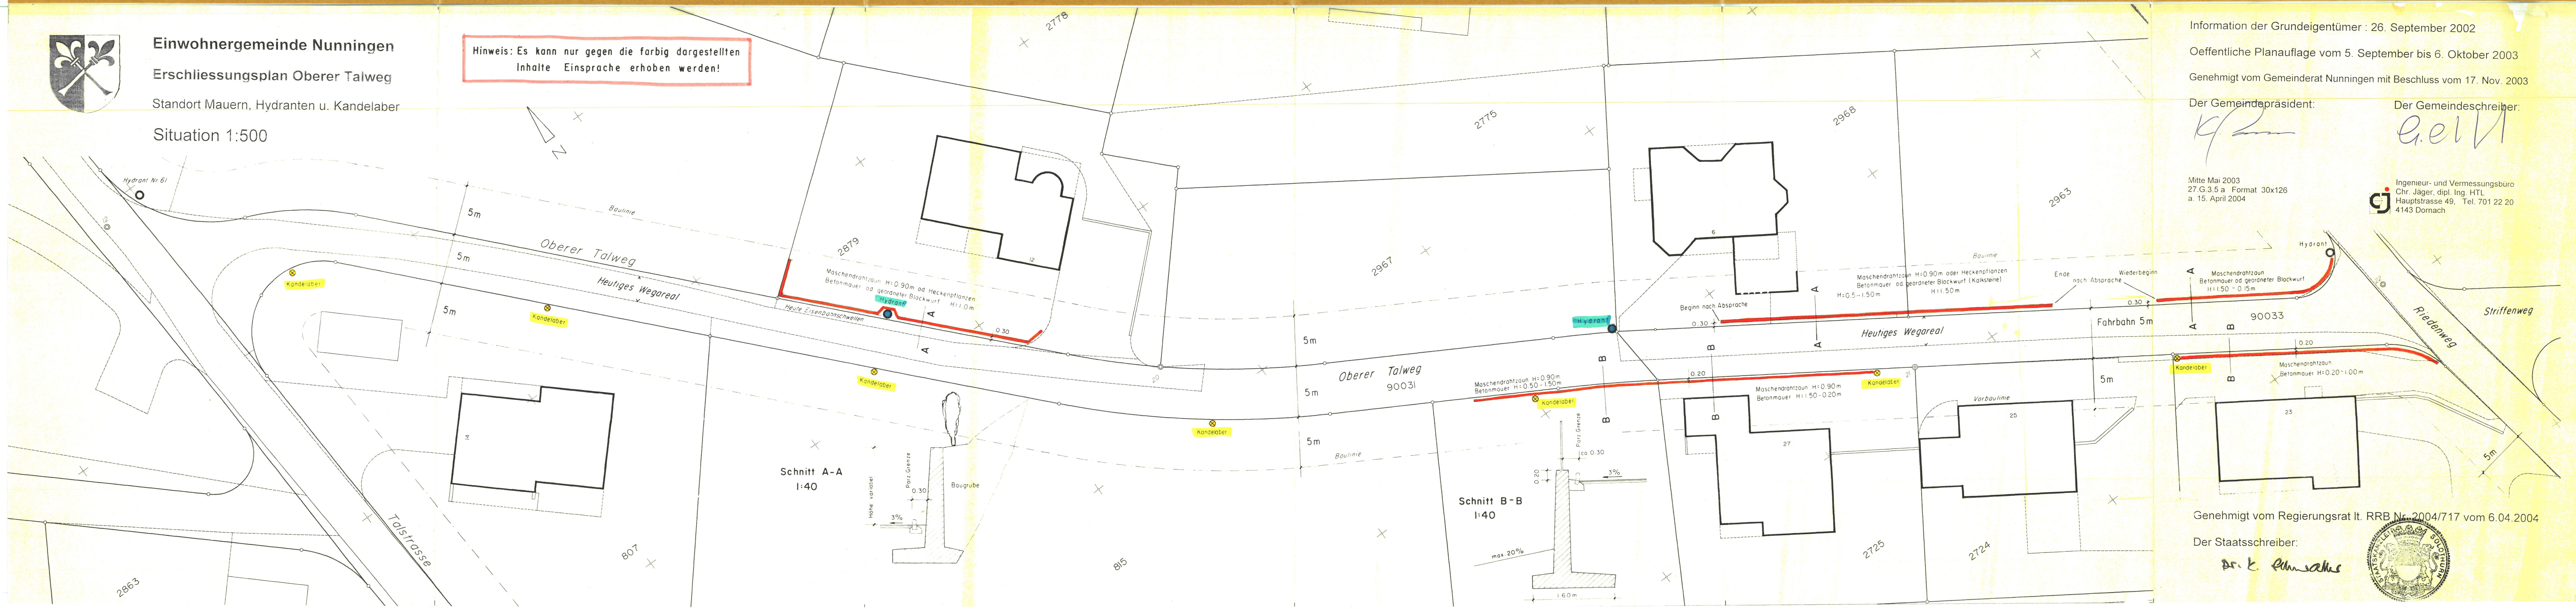

Information der Grundeigentümer : 26. September 2002

Oeffentliche Planaufgabe vom 5. September bis 6. Oktober 2003

Genehmigt vom Gemeinderat Nunningen mit Beschluss vom 17. Nov. 2003

Der Gemeindepräsident:

K. Jäger

Der Gemeindevorsteher:

E. Jäger

Mitte Mai 2003
27.G.3.5 a Format 30x126
a. 15. April 2004

Ingenieur- und Vermessungsbüro
Chr. Jäger, dipl. Ing. HTL
Hauptstrasse 49, Tel. 701 22 20
4143 Dornach

Genehmigt vom Regierungsrat lt. RRB Nr. 2004/717 vom 6.04.2004

Der Staatsschreiber:

Dr. K. Jäger

