



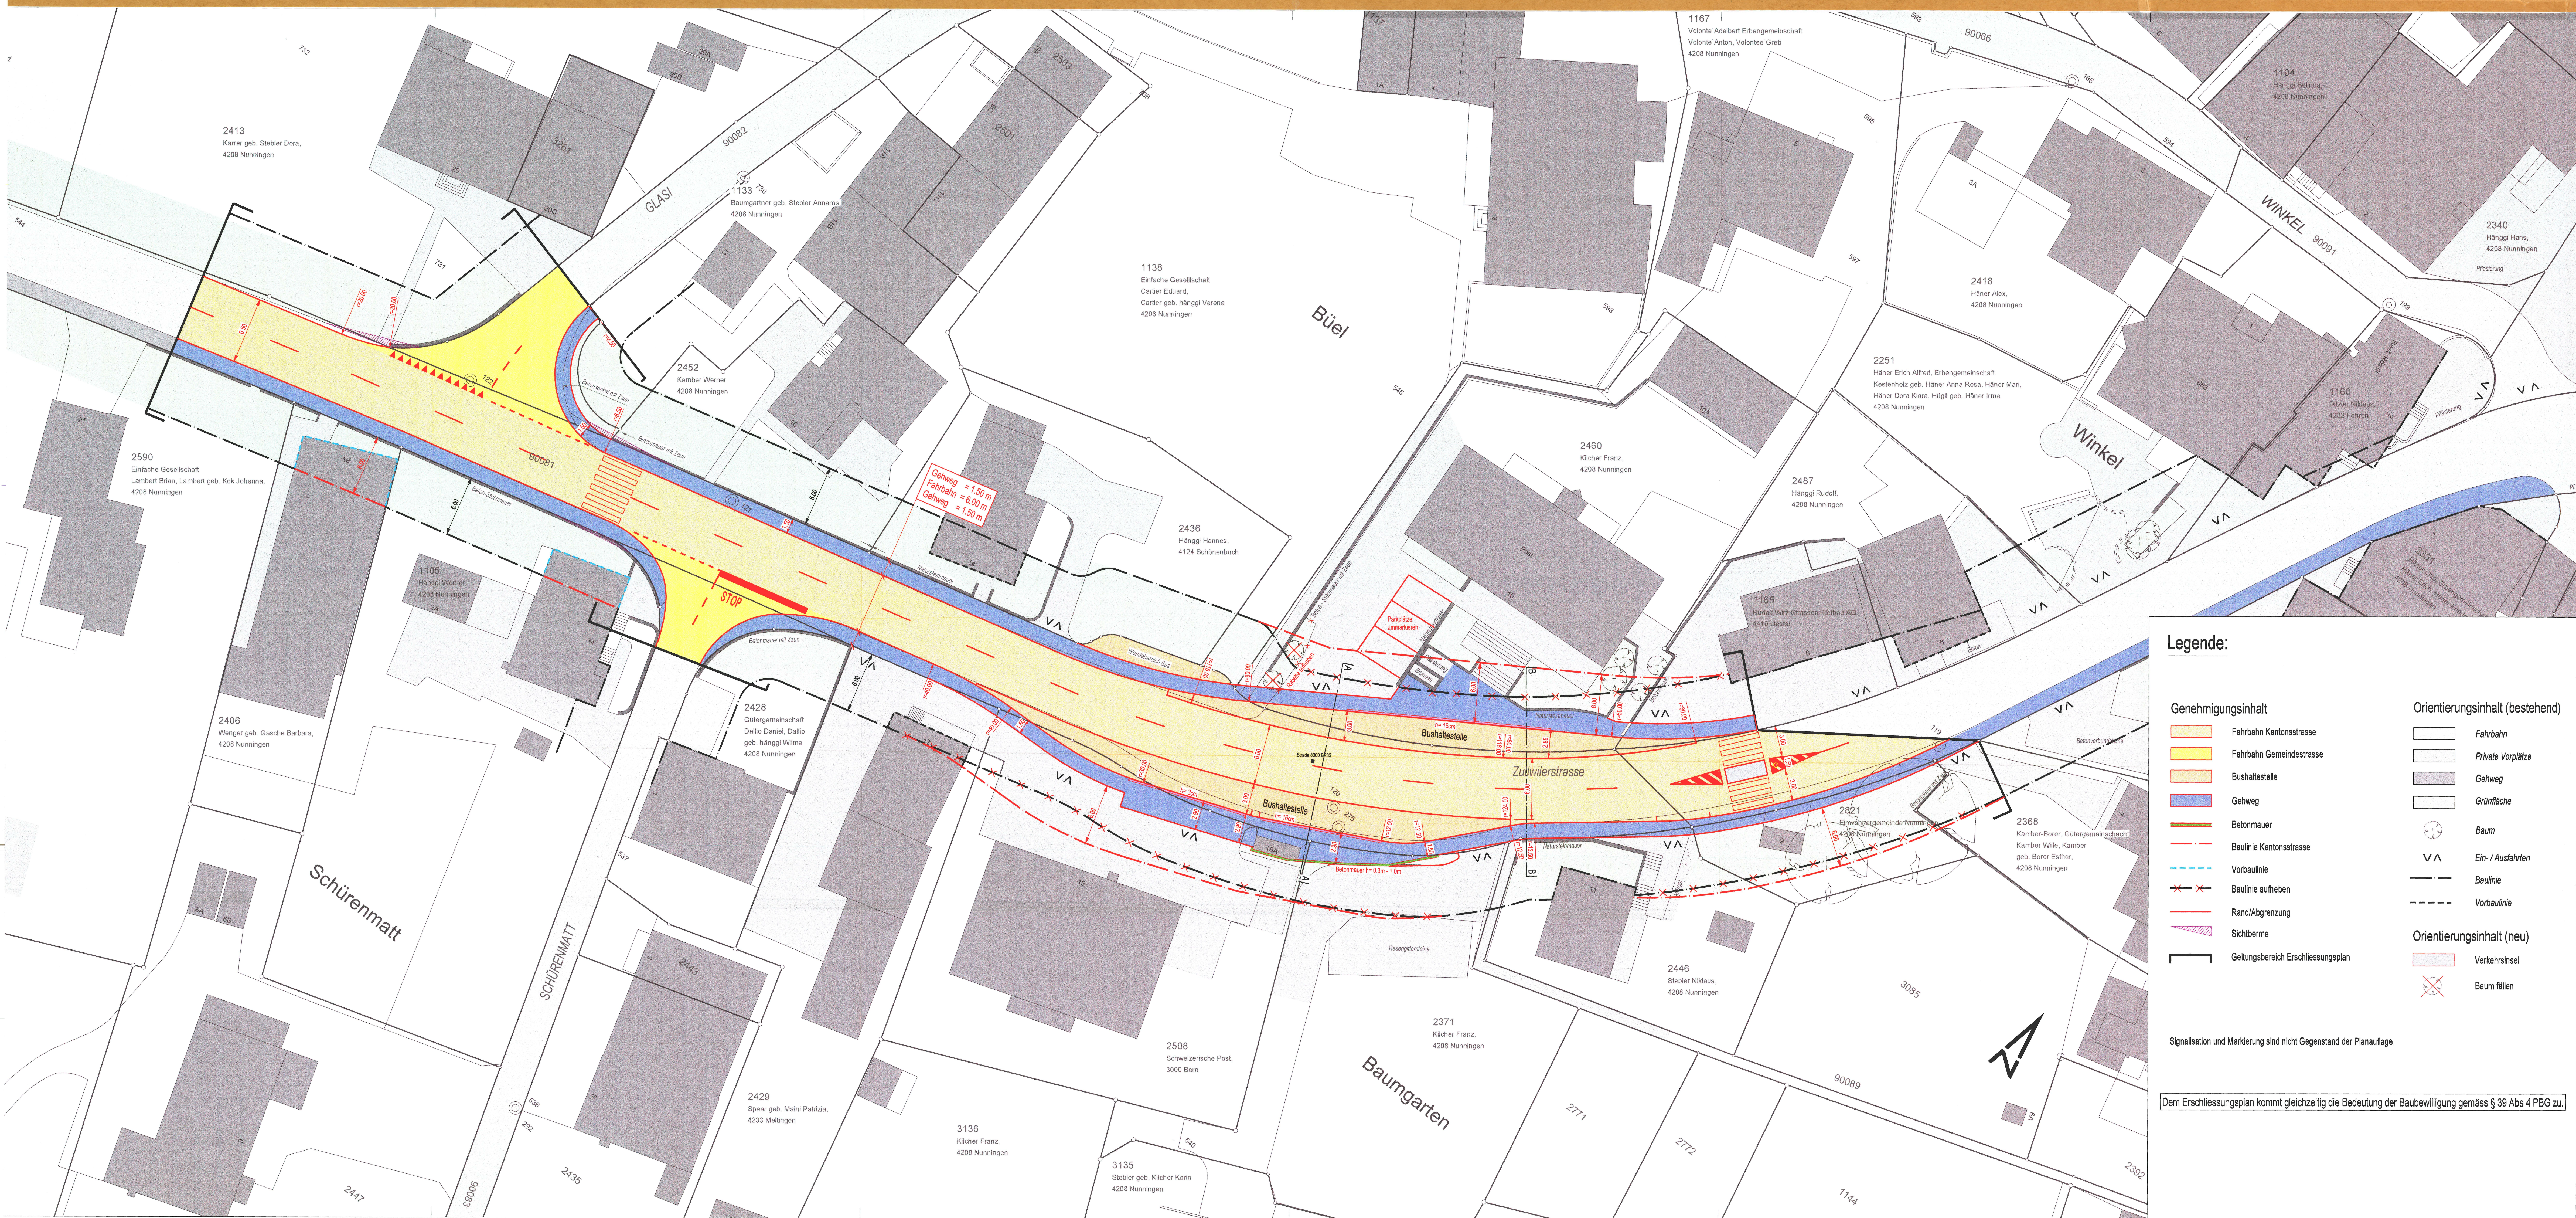


F	
E	
D	Änderung der Linienführung Bushaltestelle
C	Änderungen gemäss Strassenbaumamt
B	Änderungen gemäss Strassenbaumamt
A	Änderungen gemäss Strassenbaumamt
Index	

Schemaquerschnitt A-A 1:100 (Orientierungsinhalt)

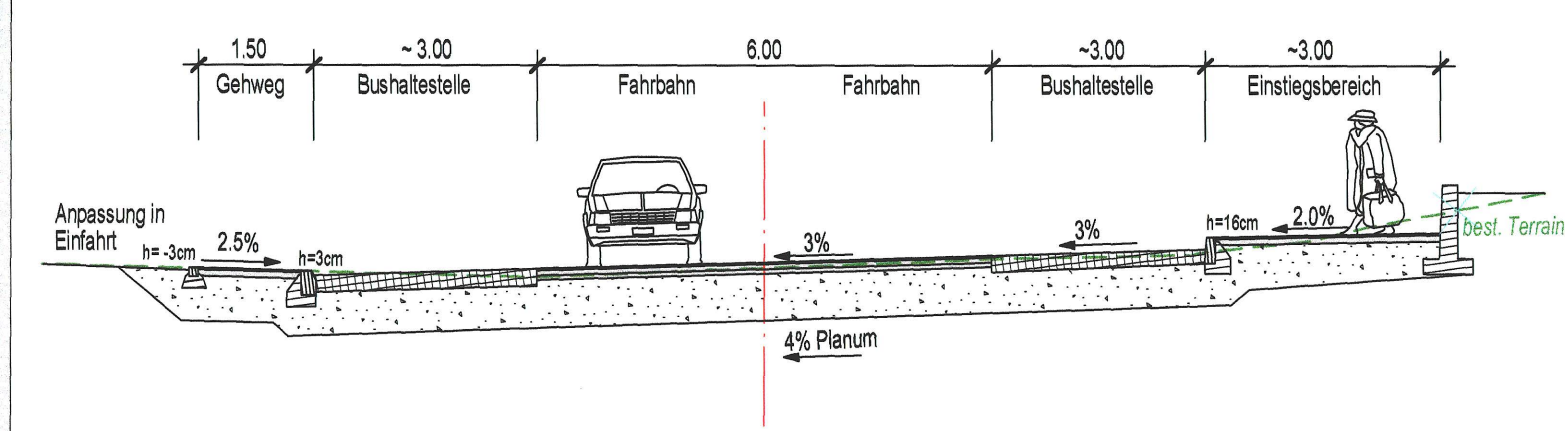

Schemaquerschnitt B-B 1:100 (Orientierungsinhalt)

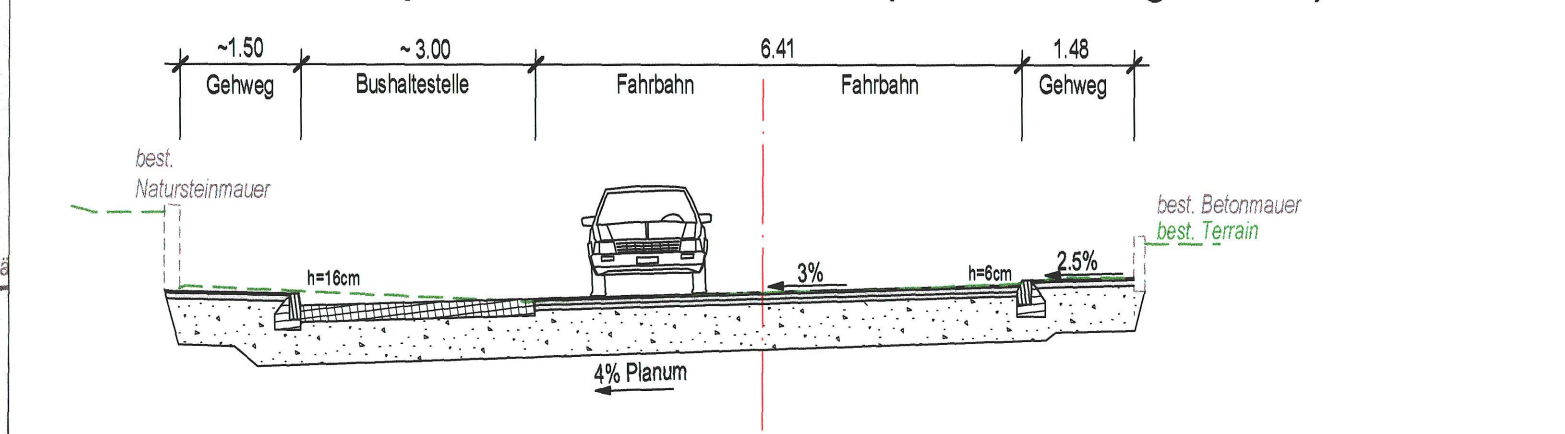

Legende:

- Genehmigungsinhalt**

 - Fahrbahn Kantonsstrasse
 - Fahrbahn Gemeindestrasse
 - Bushaltestelle
 - Gehweg
 - Betonmauer
 - Baulinie Kantonsstrasse
 - Vorbaulinie
 - Baulinie aufheben
 - Rand/Abgrenzung
 - Sichtberme
 - Geltungsbereich Erschliessungsplan
- Orientierungsinhalt (bestehend)**

 - Fahrbahn
 - Private Vorplätze
 - Gehweg
 - Grünfläche
 - Baum
 - Ein-/Ausfahrten
 - Baulinie
 - Vorbaulinie
- Orientierungsinhalt (neu)**

 - Verkehrsinself
 - Baum fällen

Signalisation und Markierung sind nicht Gegenstand der Planaufgabe.

Dem Erschliessungsplan kommt gleichzeitig die Bedeutung der Baubewilligung gemäss § 39 Abs 4 PBG zu.

KANTON solothurn

Bau- und Justizdepartement

Die öffentliche Planaufgabe erfolgte vom 16. Juli - 15. Juli 2014

Vom Regierungsrat durch heutigen Beschluss Nr. 2116 genehmigt. Solothurn, den 8.12.2014
Der Staatsschreiber:

Gemeinde Nunningen

Strasse Zullwilerstrasse

Abschnitt Glasi bis Zullwilerstrasse Haus Nr.

Projekt Strassensanierung mit Ausbau Bushaltestellen

Projektphase Auflageprojekt

Inhalt Erschliessungsplan, Situation 1:200

Übersicht

Projektverfasser

JAUSLIN INGENIEURE AG

Passwegstr. 20, 4228 Breitenbach, Tel. 061 467 67 67, Fax 061 467 67 01.

Bauherr

Stadler geb. Stebler Karin, 4208 Nunningen

Dok.-Nr. 701035-100

Formel 40 x 149 cm

Projekt 20.08.2013

Entwurf 26.08.2013

Gegprüft 26.08.2013

Freigebe 26.08.2013

Revisiert 17.11.2014

Geprüft 17.11.2014

Freigebe 17.11.2014

STRADA-Nr. / BP 8000 / 90+100 - 94+100

DZ-Nr. 1312

Obj.-Nr. 1312

Proj.-Nr. 21K.00269