79 / 12

Amt für Raumplanung

Kanton Solothurn

Gemeinde Oberbuchsiten

ALLGEMEINER BEBAUUNGSPLAN

STRASSEN- UND BAULINIENPLAN

Erweiterung auf Blatt 1

Situation 1: 1000

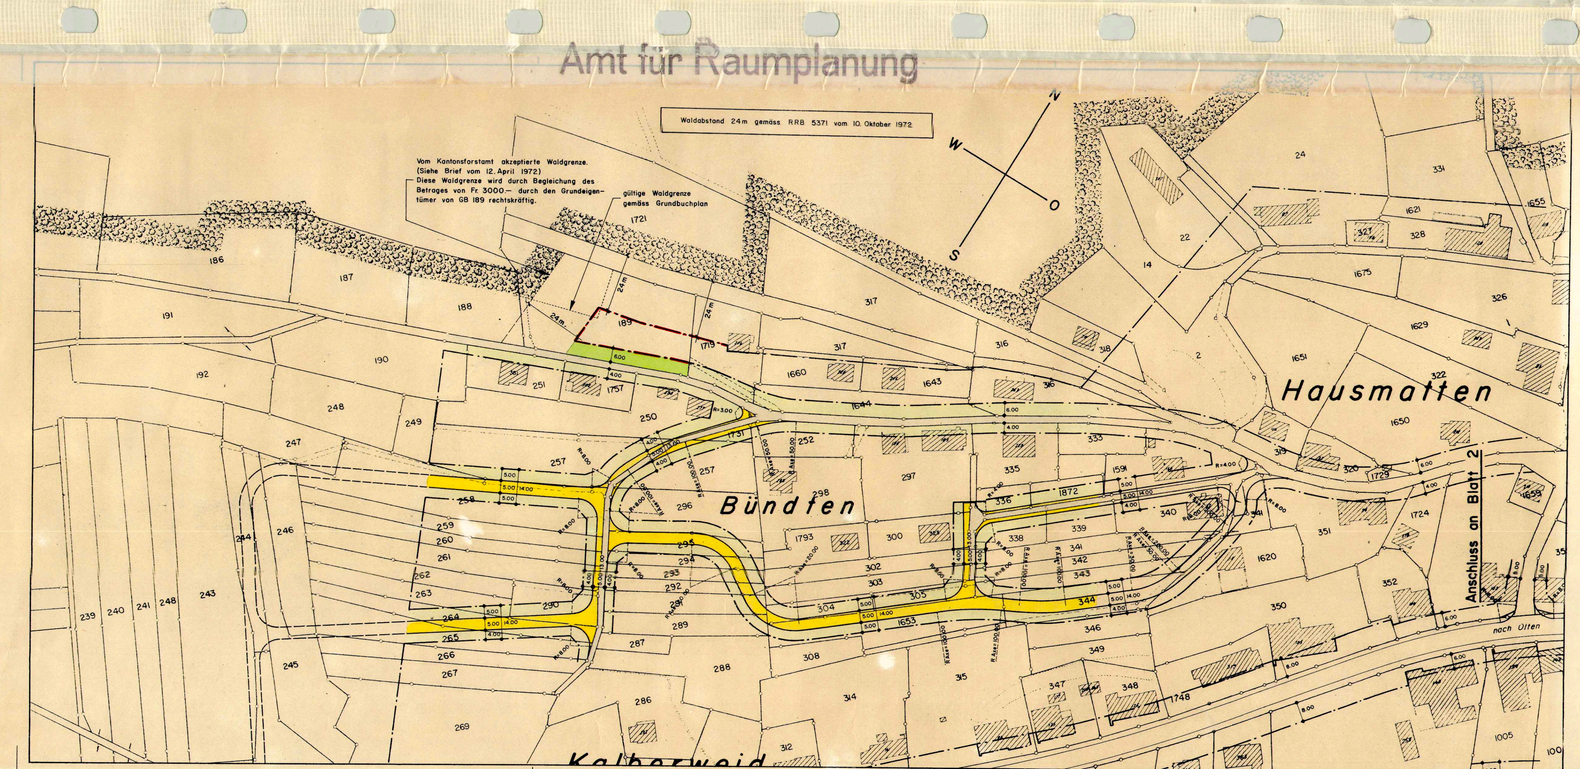

Legende:

- Strasse bestehend
- Baulinien

Oeffentliche Auflage
vom 27. Juli 1973 bis 27. August 1973
Von der Gemeinde genehmigt:
Durch den Gemeinderat an der Sitzung vom 6. Juli 1973

Für die Einwohnergemeinde:
Oberbuchsiten, den 1973
Der Ammann: ..... Der Gemeindeschreiber .....

Vom Regierungsrat genehmigt:
Durch Regierungsratbeschluss
No. 6017 vom: 27. November 1973
Für den Regierungsrat: Dr. Max Gygli
Solothurn, den 1973

Siehe Plan 79/21

Gegenstand der Auflage sind die Baulinien im Bereich der Erweiterung der Wohnzone im Gebiet Bündten.

Solothurn, im Juni 1973	Abgeändert A B C D	**Max Buser** dipl. Ingenieur ETH / SIA Kapuzinerstr. 11 Tel. 065/23151 4500 SOLOTHURN
Plan Nr. 510 325		
Format 30 / 105	Gez. Gla.	Kontr.