



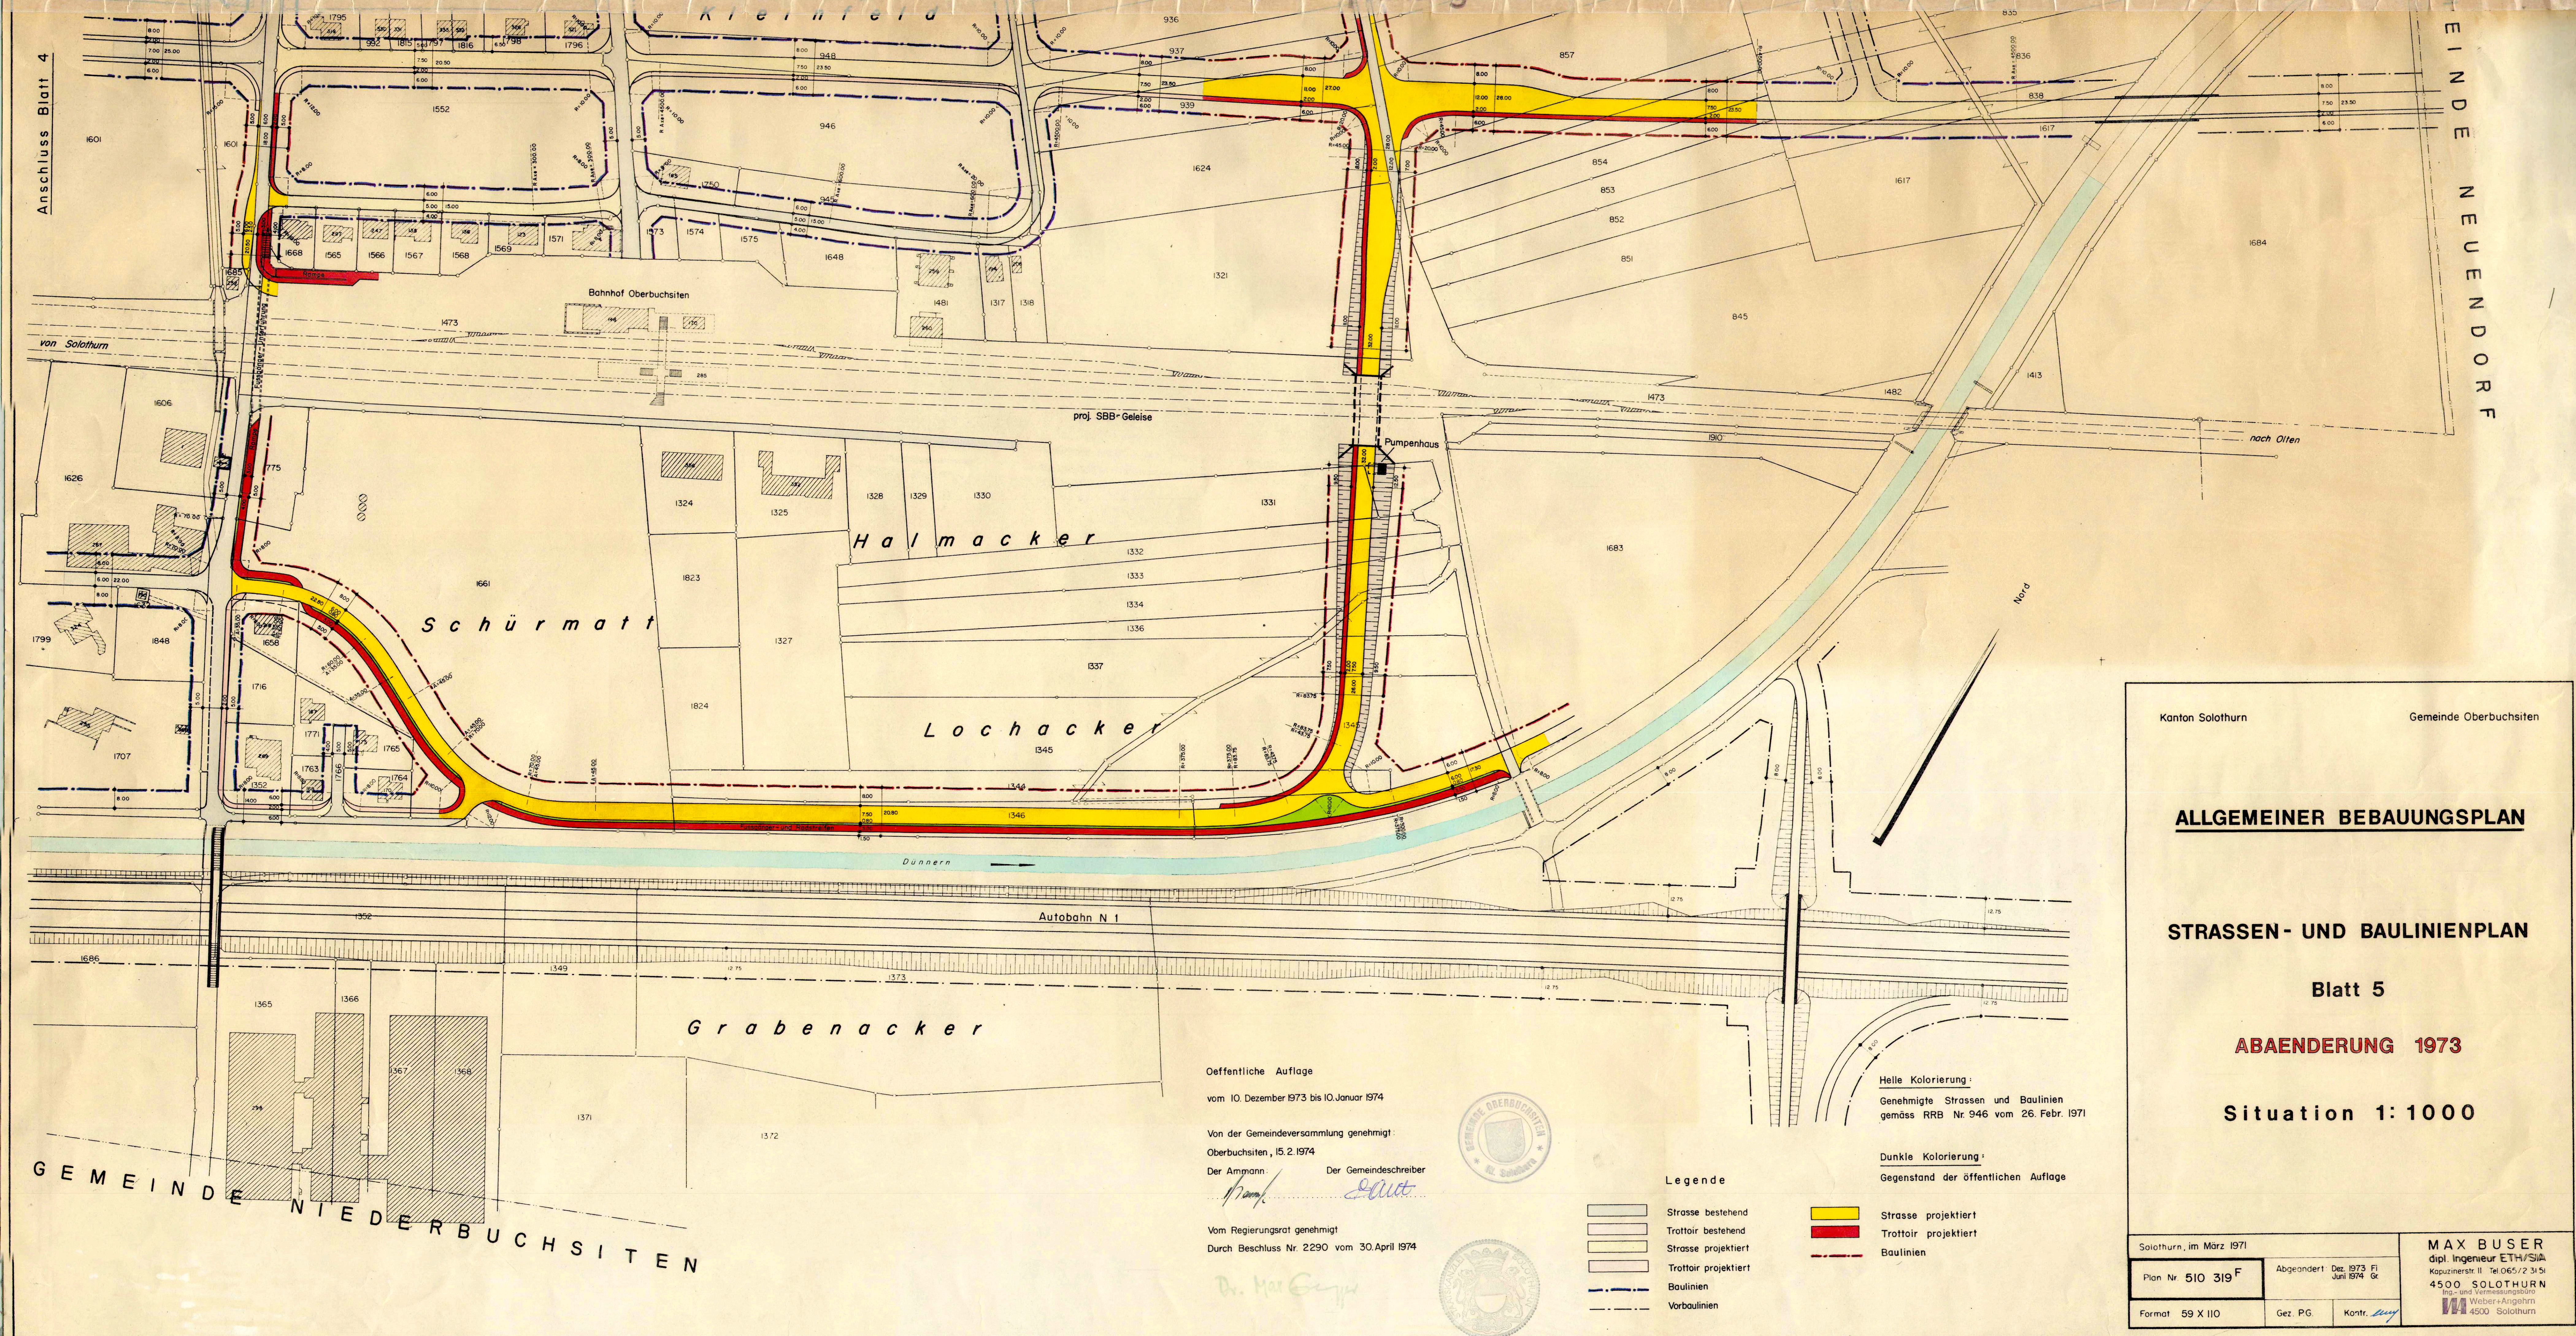

Öffentliche Auflage
vom 10. Dezember 1973 bis 10. Januar 1974
Von der Gemeindeversammlung genehmigt:
Oberbuchsiten, 15.2.1974
Der Ammann: [Signature] Der Gemeindevorsteher: [Signature]
Von Regierungsrat genehmigt
Durch Beschluss Nr. 2290 vom 30. April 1974

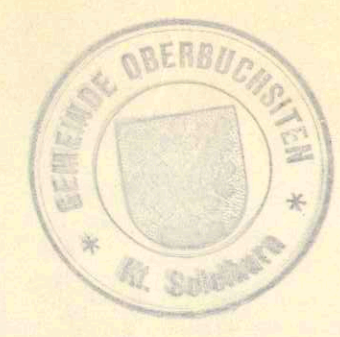

- Legende
- | | | | |
|------------------|----------------------|---------------|----------------------|
| [Grey box] | Strasse bestehend | [Yellow box] | Strasse projektiert |
| [White box] | Trottoir bestehend | [Red box] | Trottoir projektiert |
| [Light blue box] | Strasse projektiert | [Dashed line] | Baulinien |
| [Blue box] | Trottoir projektiert | | |
| [Dashed line] | Baulinien | | |
| [Dotted line] | Vorbaulinien | | |

Helle Kolorierung:
Genehmigte Strassen und Baulinien
gemäss RRB Nr. 946 vom 26. Febr. 1971

Dunkle Kolorierung:
Gegenstand der öffentlichen Auflage

ALLGEMEINER BEBAUUNGSPLAN

STRASSEN- UND BAULINIENPLAN

Blatt 5

ABAENDERUNG 1973

Situation 1:1000

Kanton Solothurn Gemeinde Oberbuchsiten

Solothurn, im März 1971		MAX BUSER dipl. Ingenieur ETH/SIA Kopplinstr. II, Tel. 065/2 31 51 4500 SOLOTHURN Ing.- und Vermessungsamt Weber-Engelhorn 4500 Solothurn
Plan Nr. 510 319 F	Abgeändert Dez. 1973 FI Juni 1974 Gc	
Format 59 X 110	Gez. PG	Kont. [Signature]