79/15

Eingangs-Kontrolle Nr.

Amt für Raumplanung

Gemeinde Oberbuchsiten

Plan Nr. 12

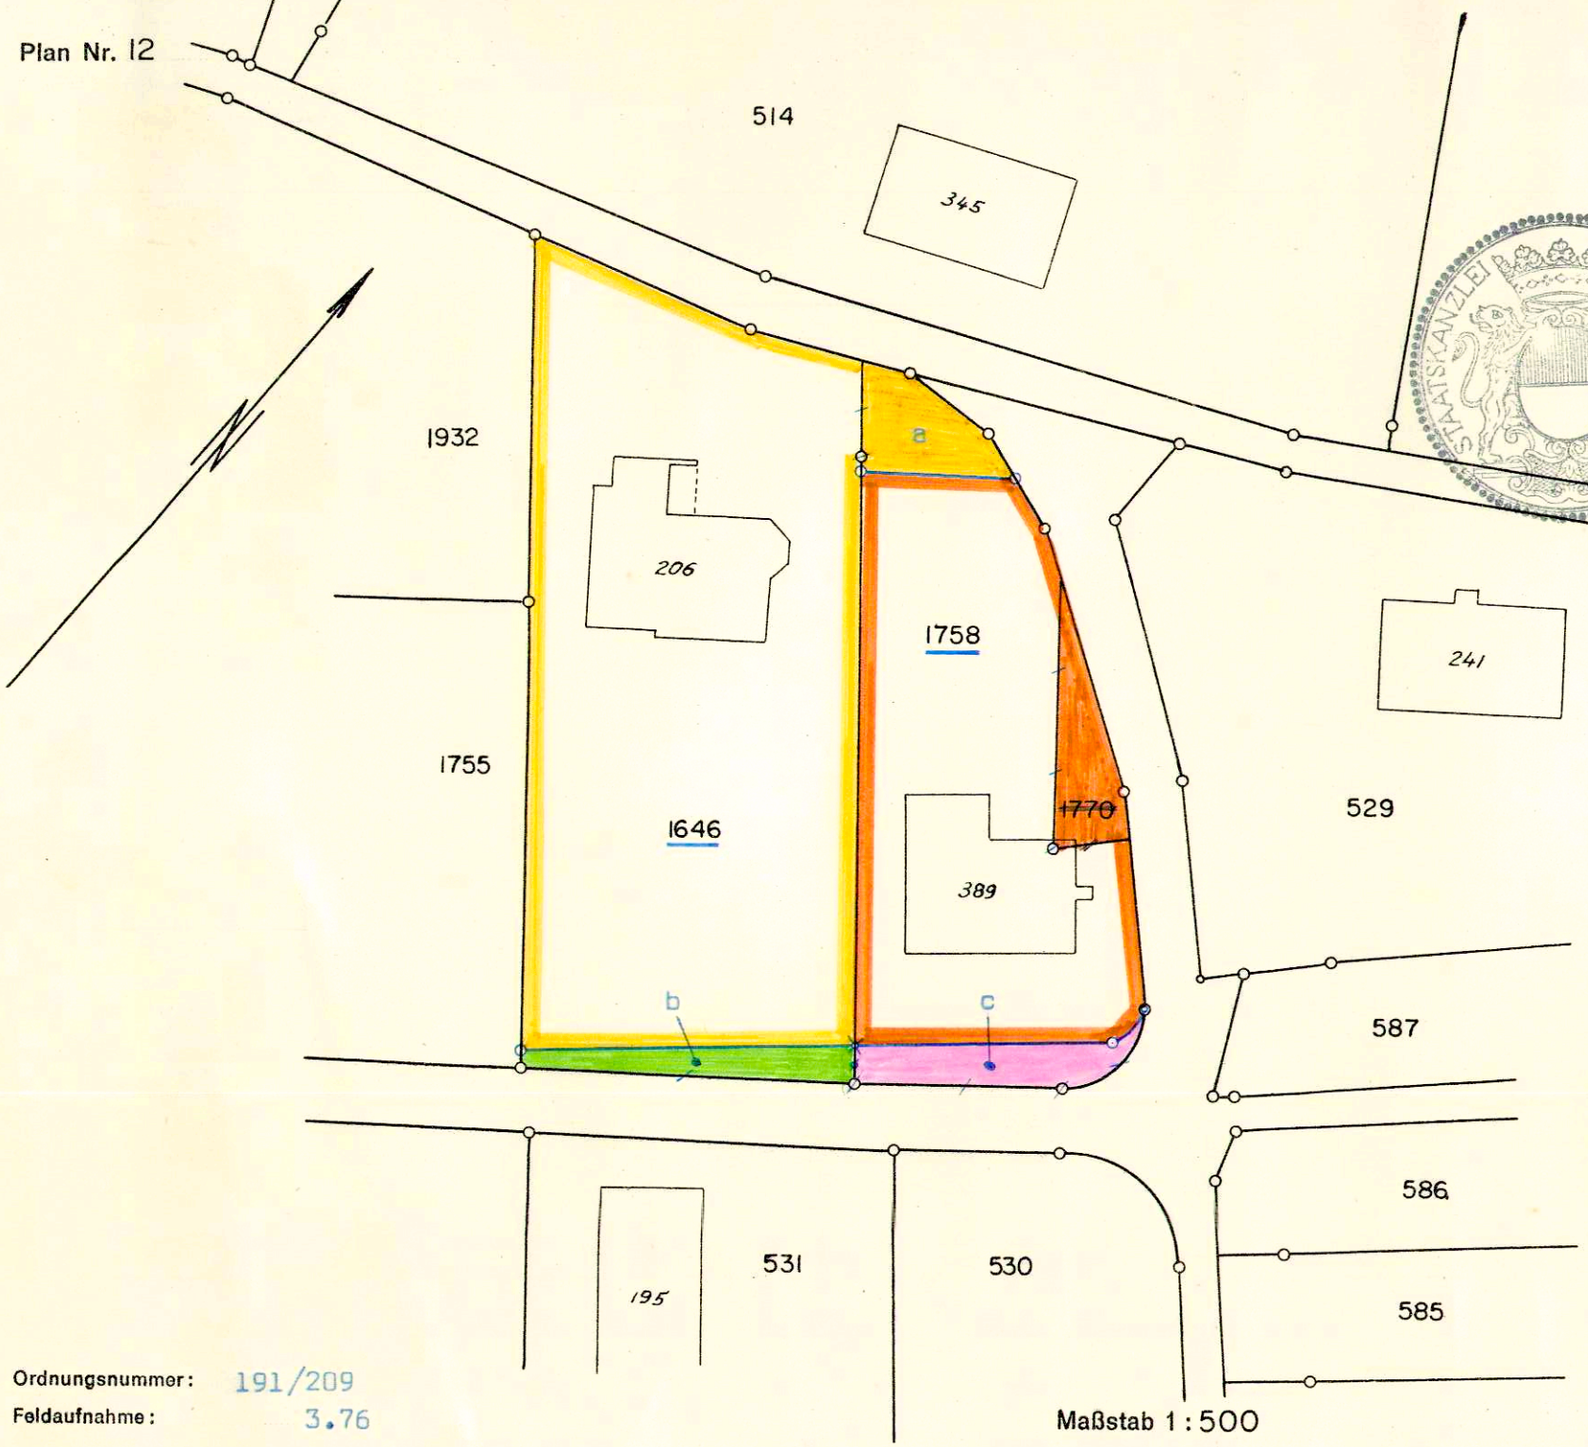

Maßstab 1:500

Ordnungsnummer: 191/209

Feldaufnahme: 3.76

19759 – 7500 – 1968

Mutationsplan Nr.

Unterzeichnete erklären sich mit diesem Plane einverstanden

Vom Regierungsrat durch heutigen Beschluss Nr. 3790 genehmigt.

Solothurn, den 18.6. 1976

Der Staatsschreiber:

Dr. Max Gempeler

STAATSKANZLEI SOLOTHURN

GB.Nr.1646	alt	= 12 55 m2
Hinzu Abschnitt	a	= + 59 m2
Hievon "	b	= - 50 m2
GB.Nr.1646	neu	= 12 64 m2
GB.Nr.1758	alt	= 7 43 m2
Hievon Abschnitt	a	= - 59 m2
Hinzu GB.Nr.1770	alt	= + 59 m2
Hievon Abschnitt	c	= - 57 m2
GB.Nr.1758	neu	= 6 86 m2

Vermarkt und aufgenommen:

F. MINDER, Ing.-Bureau
4612 WANGEN b/Olten
Tel. 062/32 64 30

14.5.76 F. Minder