

79/16

Kanton Solothurn

Gemeinde Oberbuchsitzen

ALLGEMEINER BEBAUUNGSPLAN

ZONENPLAN

EINZONUNG HAGENACKER

Vom Regierungsrat durch heutigen Beschluss Nr. 4672 genehmigt.
Solothurn, den 16. August 1976
Der Staatschreiber,

Dr. Max Gerber


Situation 1: 2000



Weber + Angeli Ingenieur- und Vermessungsbüro

4500 Solothurn Kapuzinerstrasse 11 Telefon 068 22 91 51

Entw.	P. G.	Änderungen:	A im Mai 1975 C K B im Juli 1975 R M	Datum	im April 1975
Gez.	C. K.			Format	30 / 63
Kont.	E			Plan Nr.	510 V 305

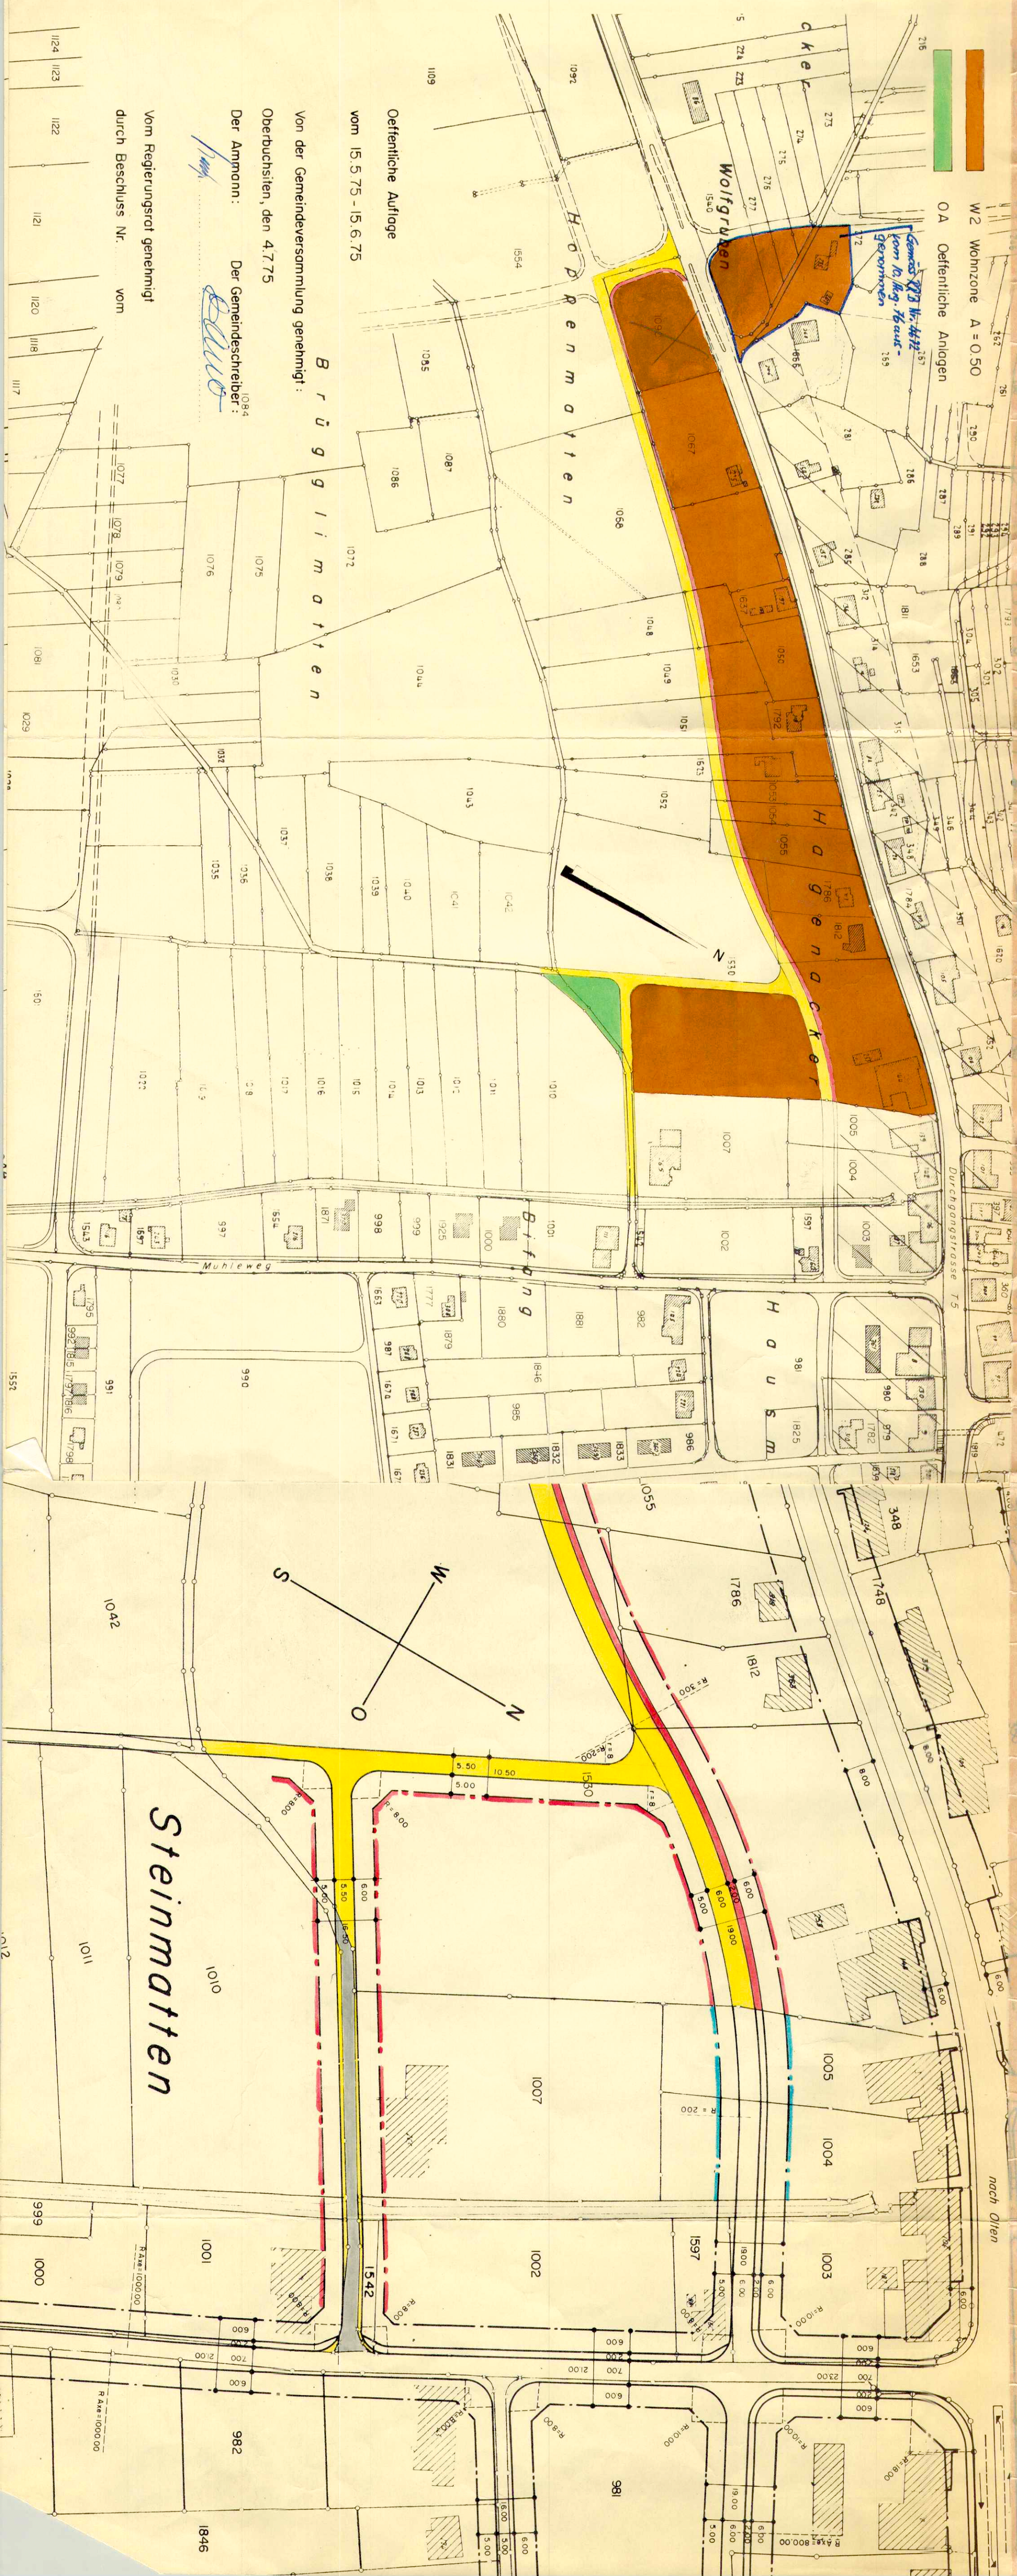

Gemeinde Oberbuchsitzen

ALLGEMEINER BEBAUUNGSPLAN

STRASSEN- UND BAULINIENPLAN

HAGENACKER

Variante A ohne GZ

Situation 1: 1000

Vom Regierungsrat durch heutigen
Beschluss Nr. 4672 genehmigt.
Solothurn, den 10. August 1976
Der Staatsschreiber:

Der Staatschreiber:



Weber + Angerhörn Ingenieur- und Vermessungsbüro

4500 Solothurn Kapuzinerstrasse 11 Telefon 065 22 31 51

Kapuzinerstrasse 11

Telefon 065 22 31 51

nlw.

Anderungen

10

10

Datum

५७.

3 2

7

C.K

5 6

Official
30

Very

51

