

Kanton Solothurn
Gemeinde Oberbuchsitzen

Gestaltungsplan Zünacker

Spez. Bauvorschriften
bei RRB

Situation 1:500



Weber + Anghen Ingenieur- und Vermessungsbüro

4500 Solothurn Kapuzinerstrasse 11 Telefon 065 22 31 51

Entw.	Änderungen:	Datum
	A 28. November 1978 Fi	im Juli 1978
Gez.	B	Format
	C	42 x 147
	D	Plan Nr.
Kont.	E	510.07.331 A


Legende:

- Rechtsgültige Baulinien gemäss RRB Nr. 946 v. 26. Febr. 1971 resp. RRB Nr. 2290 v. 30. April 1974 (Nicht Gegenstand der öffentlichen Auflage)
- Best. Kanalisation mit K-Schacht
- 441.67 Best. Terrain

Gegenstand der öffentlichen Auflage

- Neues Gebäude
- Private Verkehrsfläche
- Grünfläche mit Bäumen + Böschungen (Gestaltung insb. Neigung der Böschung wird im Baubewilligungsverfahren definitiv festgelegt)
- Hausbaulinien
- Vorg. Verkehrsregime / Fahrtrichtung
- Planbegrenzung
- 440.30 Projekthöhen

Bürointernes Koordinatennetz

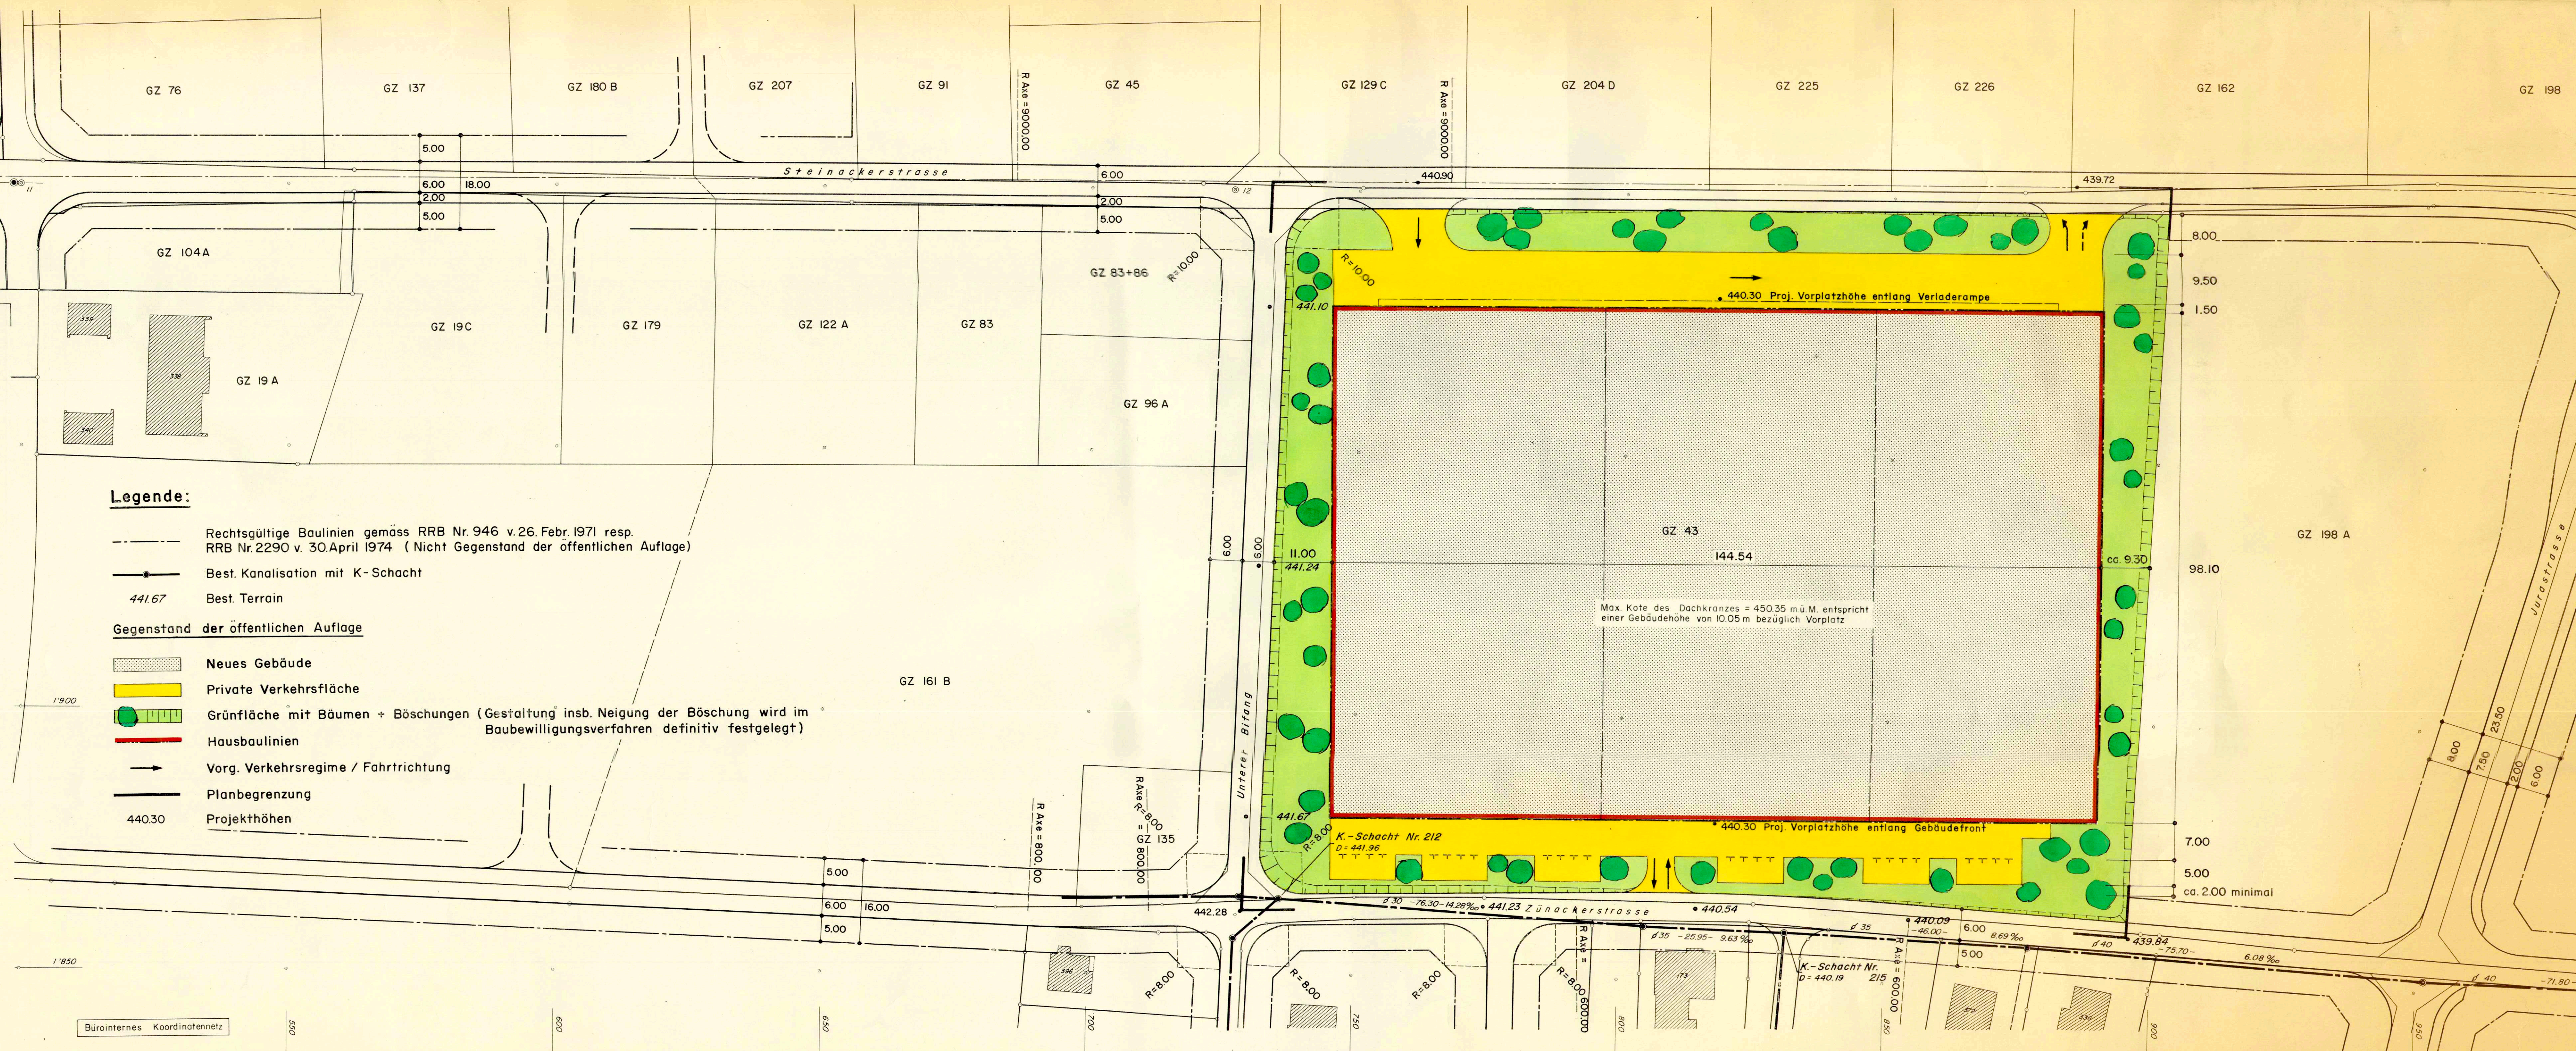

Öffentliche Auflage vom 15. Dez. 1978 bis 22. Jan. 1979

Vom Gemeinderat genehmigt am 23. Jan. 1979

Der Ammann: Der Gemeindeschreiber:

Vom Regierungsrat genehmigt

durch RRB Nr. 1395 vom 16. März 1979

Dr. Max Gygis

