


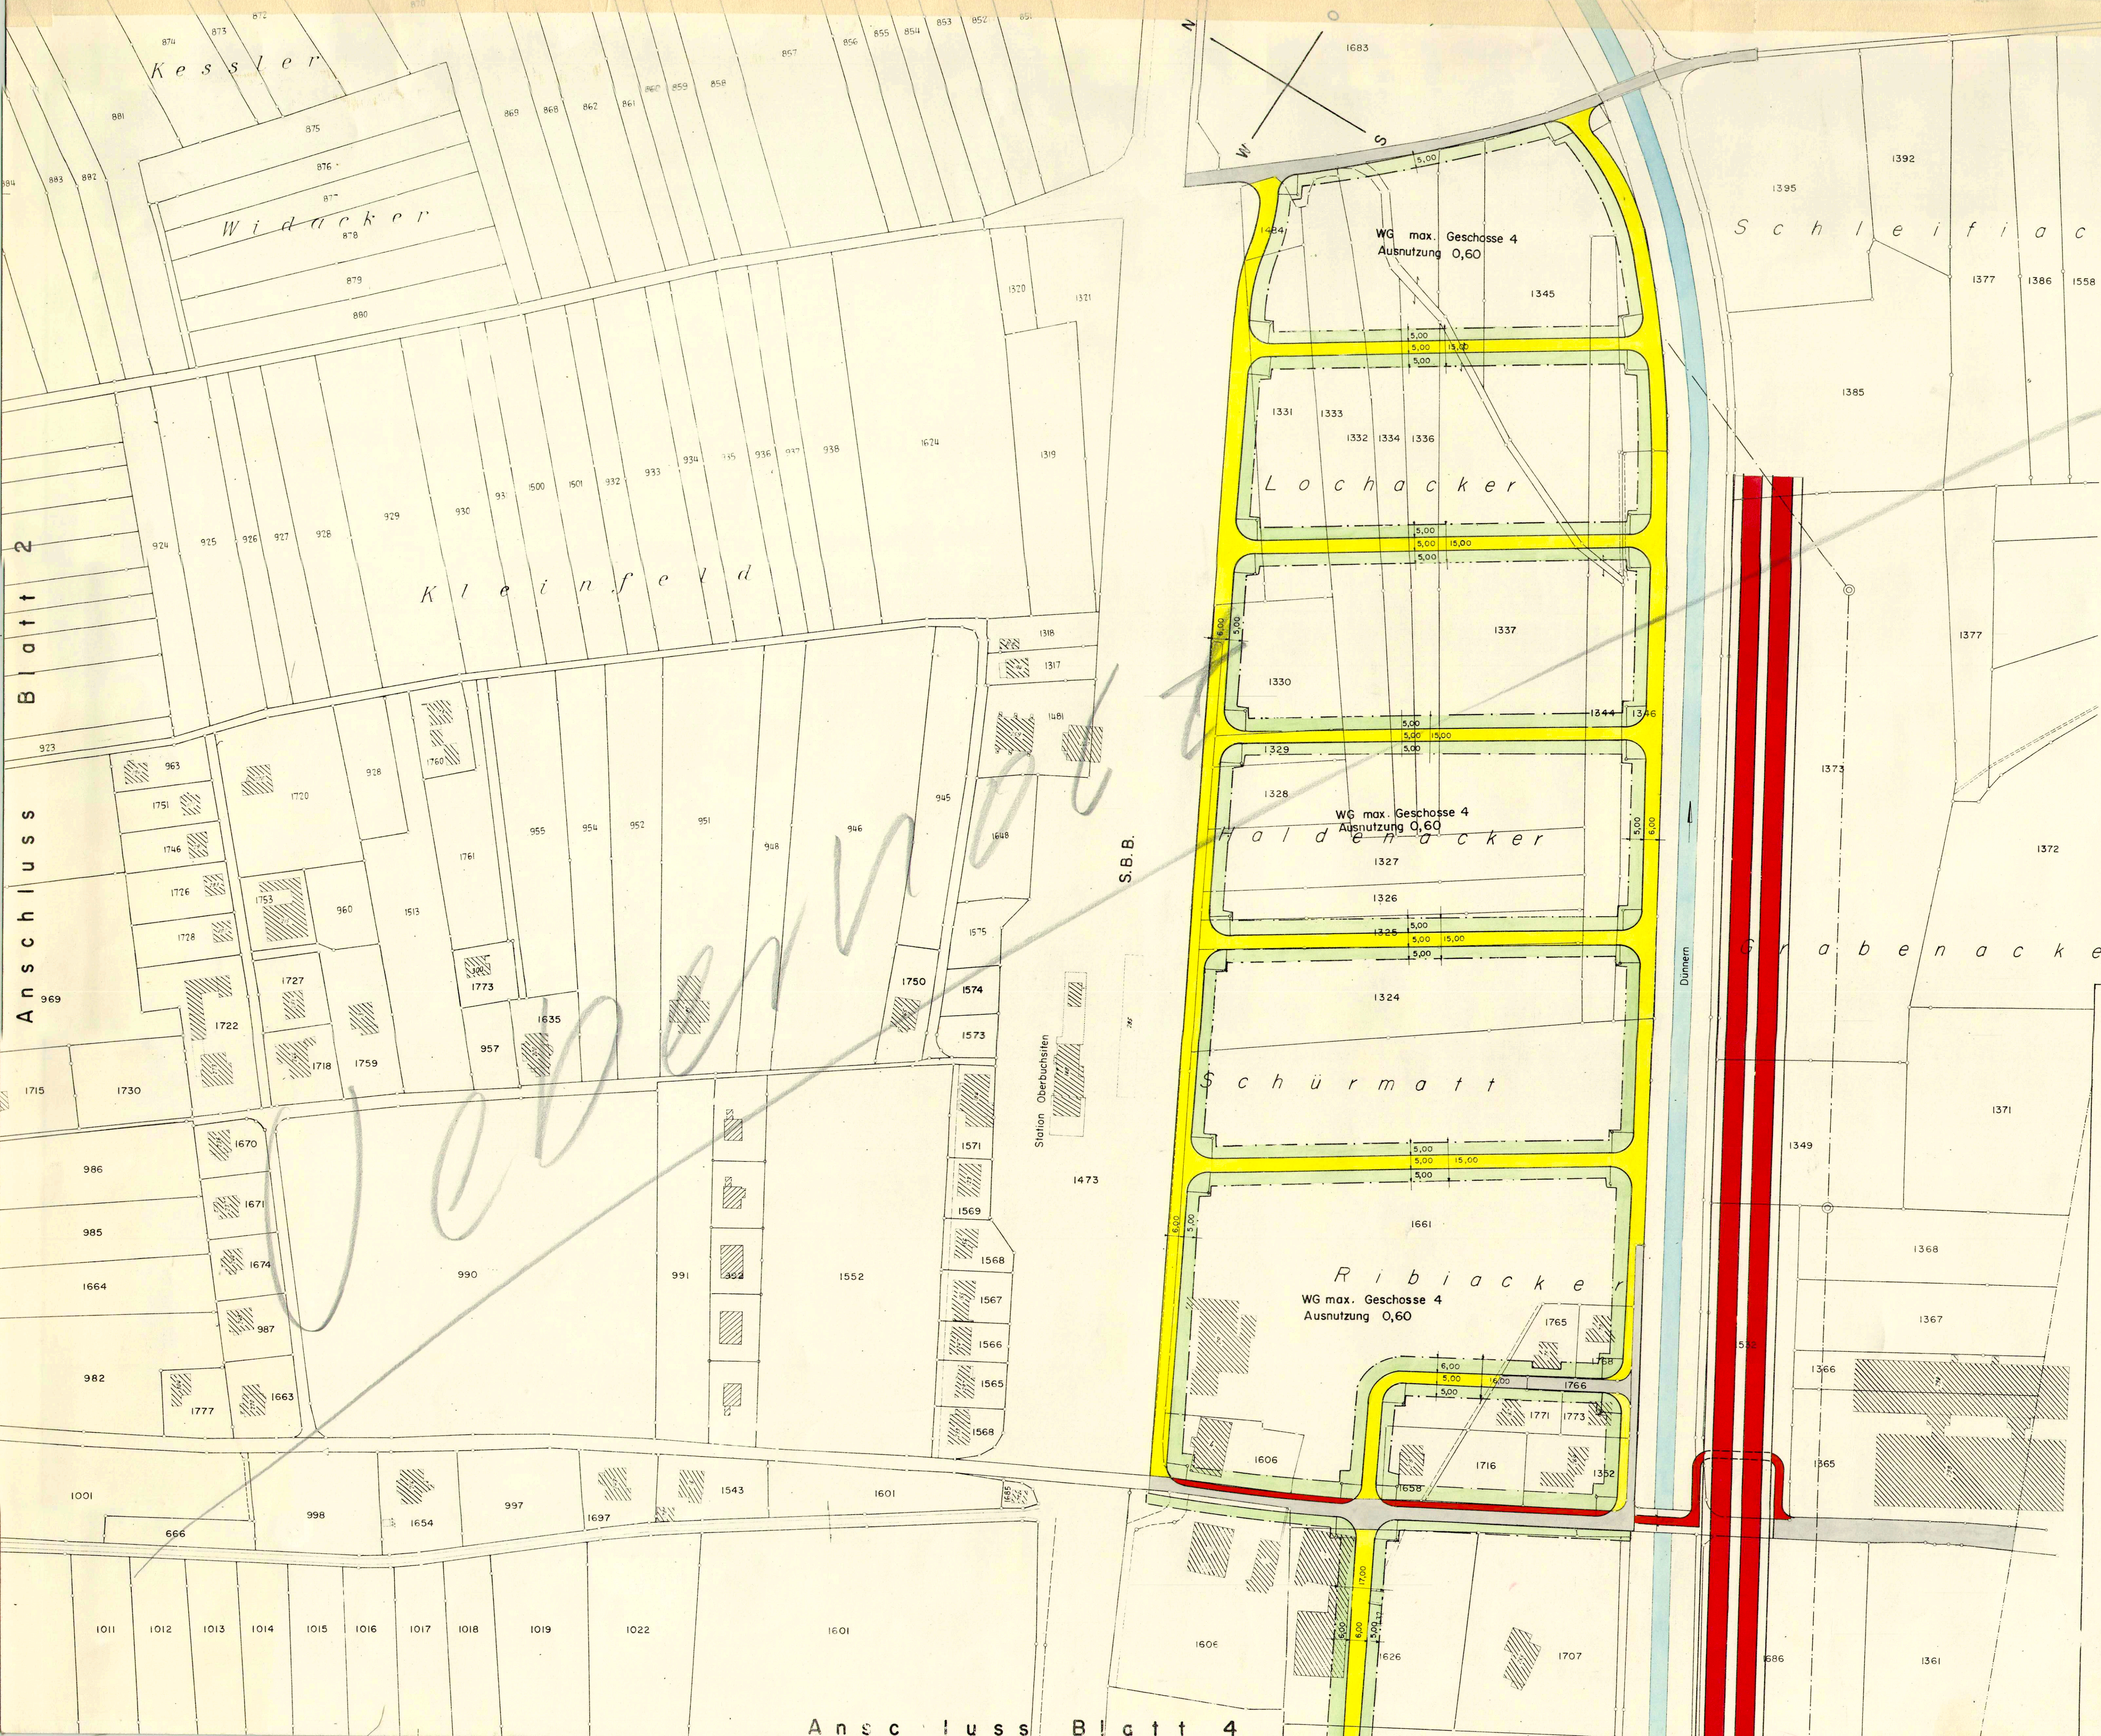


Von der Gemeinde genehmigt:
Durch die Gemeindeversammlung vom 21. Jan. 1963

Für die Einwohnergemeinde:
Oberbuchsitzen, den 19.3. 1963

Der Ammann: [Signature] Der Gemeindevorsteher: [Signature]

Vom Regierungsrat genehmigt:
Durch Regierungsratsbeschluss
No. 2074 vom 9. April 1963

Für den Regierungsrat: [Signature]
Solothurn, den 1963

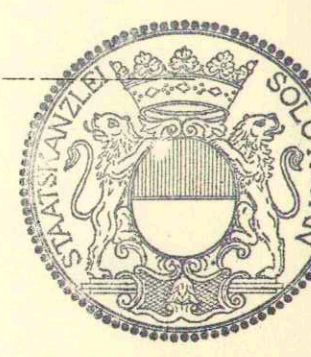

- Legende**
- Strasse bestehend
 - Strasse projektiert
 - Trottoir projektiert
 - Baulinie

Kanton Solothurn Gemeinde Oberbuchsitzen

Bebauungsplan

Blatt 5

Situation 1:1000

Solothurn, im März 1961		Max Buser, dipl. Ingenieur Solothurn <u>[Signature]</u>
Gezeichnet: Ockenfels	Abgeändert:	
Plan Nr. 510 305	Format: 70/100 cm	