



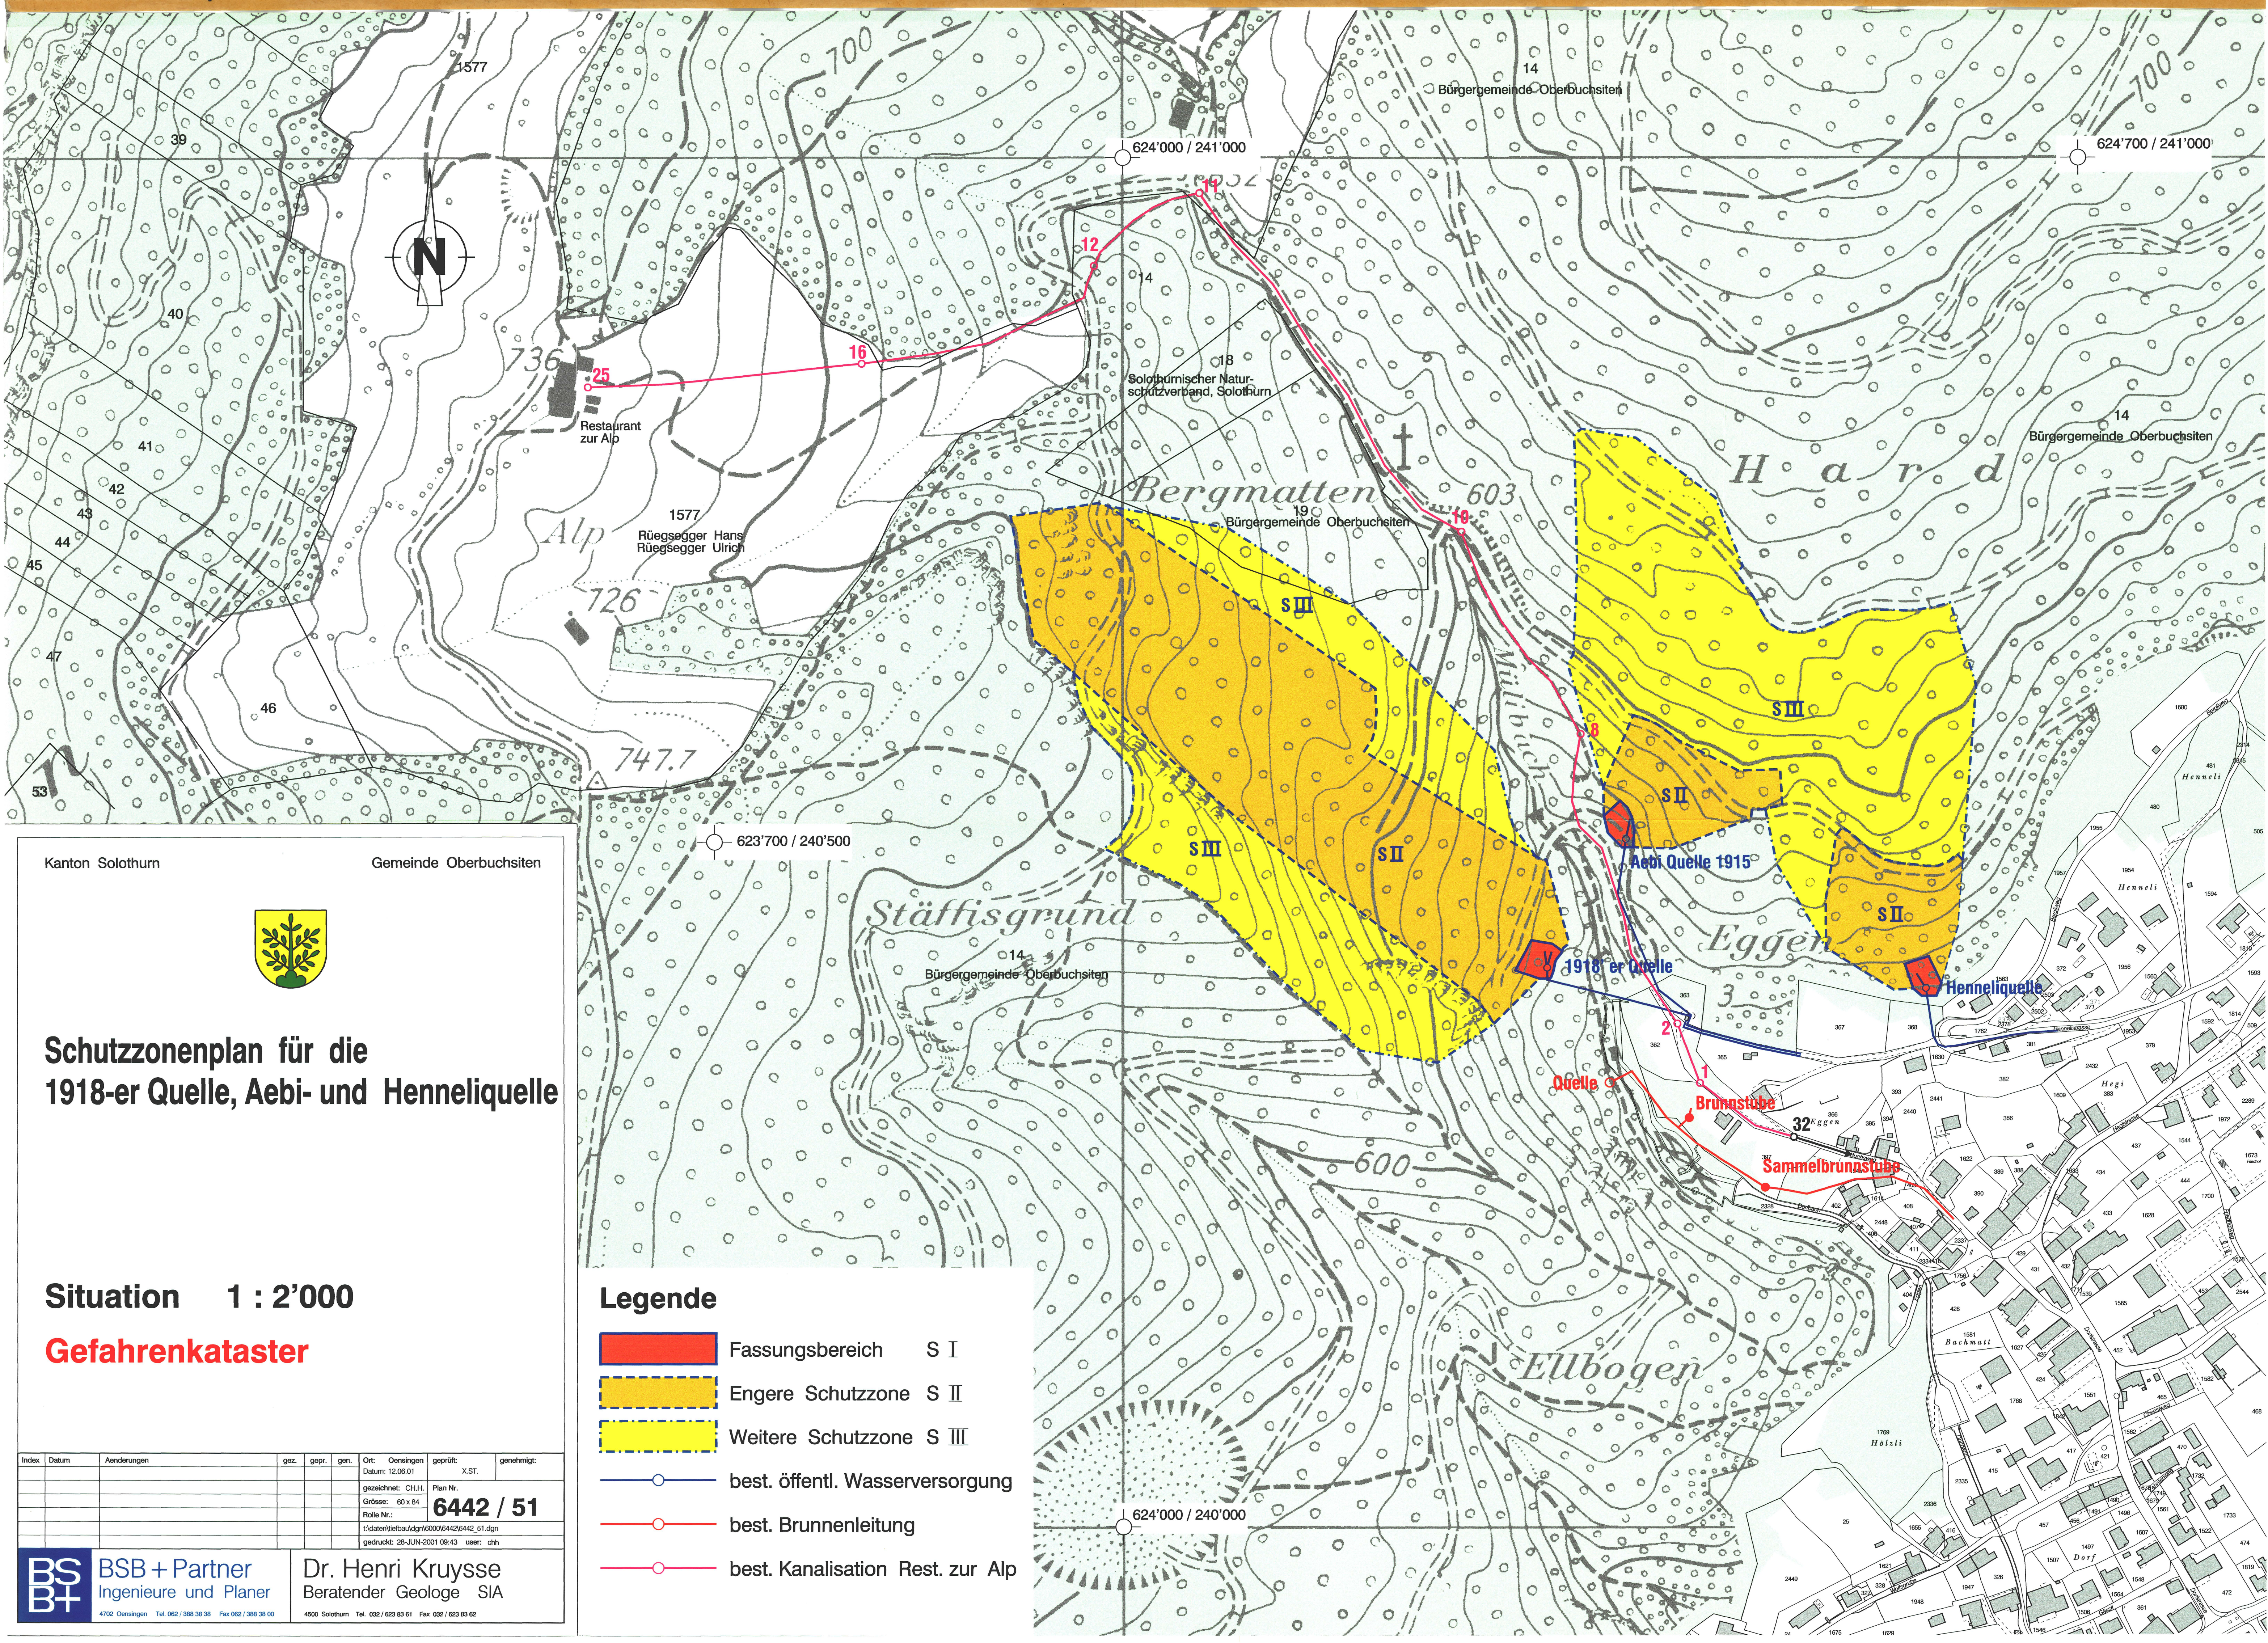

Kanton Solothurn


Gemeinde Oberbuchsitzen

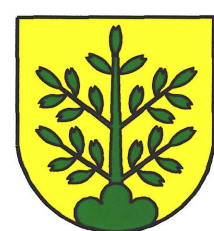

Schutzzonenplan für die 1918-er Quelle, Aebi- und Henneli-Quelle

Situation 1 : 2'000**Gefahrenkataster**

Legende

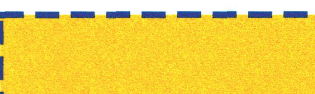-  Fassungsbereich S I
-  Engere Schutzzone S II
-  Weitere Schutzzone S III
-  best. öffentl. Wasserversorgung
-  best. Brunnenleitung
-  best. Kanalisation Rest. zur Alp

Index	Datum	Änderungen	gez.	gepr.	gen.	Ort:	Oensingen	geprüft:	X.ST.	genehmigt:
						gezeichnet:	CH.H.	Plan Nr.		
						Grösse:	60 x 84			
						Rolle Nr.:				
						l:\daten\selbau\3gn\6000\6442\6442_51.dgn				
						gedruckt:	28-JUN-2001 09:43	user:	chh	

**BSB + Partner**
Ingenieure und Planer

4702 Oensingen Tel. 062 / 398 38 38 Fax 062 / 398 38 00

Dr. Henri Krusysse
Beratender Geologe SIA

4500 Solothurn Tel. 032 / 623 83 61 Fax 032 / 623 83 62