

79/ 7d


Amt für Raumplanung

- Legende
- Strasse bestehend
 - Trottoir bestehend
 - Strasse projektiert
 - Trottoir projektiert
 - Baulinien

Öffentliche Auflagen
vom 16. August 1969 bis 16. September 1969
vom 15. Dezember 1969 bis 15. Januar 1970
vom 8. Mai 1970 bis 8. Juni 1970

Vom Regierungsrat genehmigt
Durch Beschluss Nr. 746 vom 26. Feb. 1971
Solothurn, den

Von der Gemeindeversammlung genehmigt:
Oberbuchsiten, den 27 April 1970
Der Ammann: Der Gemeindegemeinder:

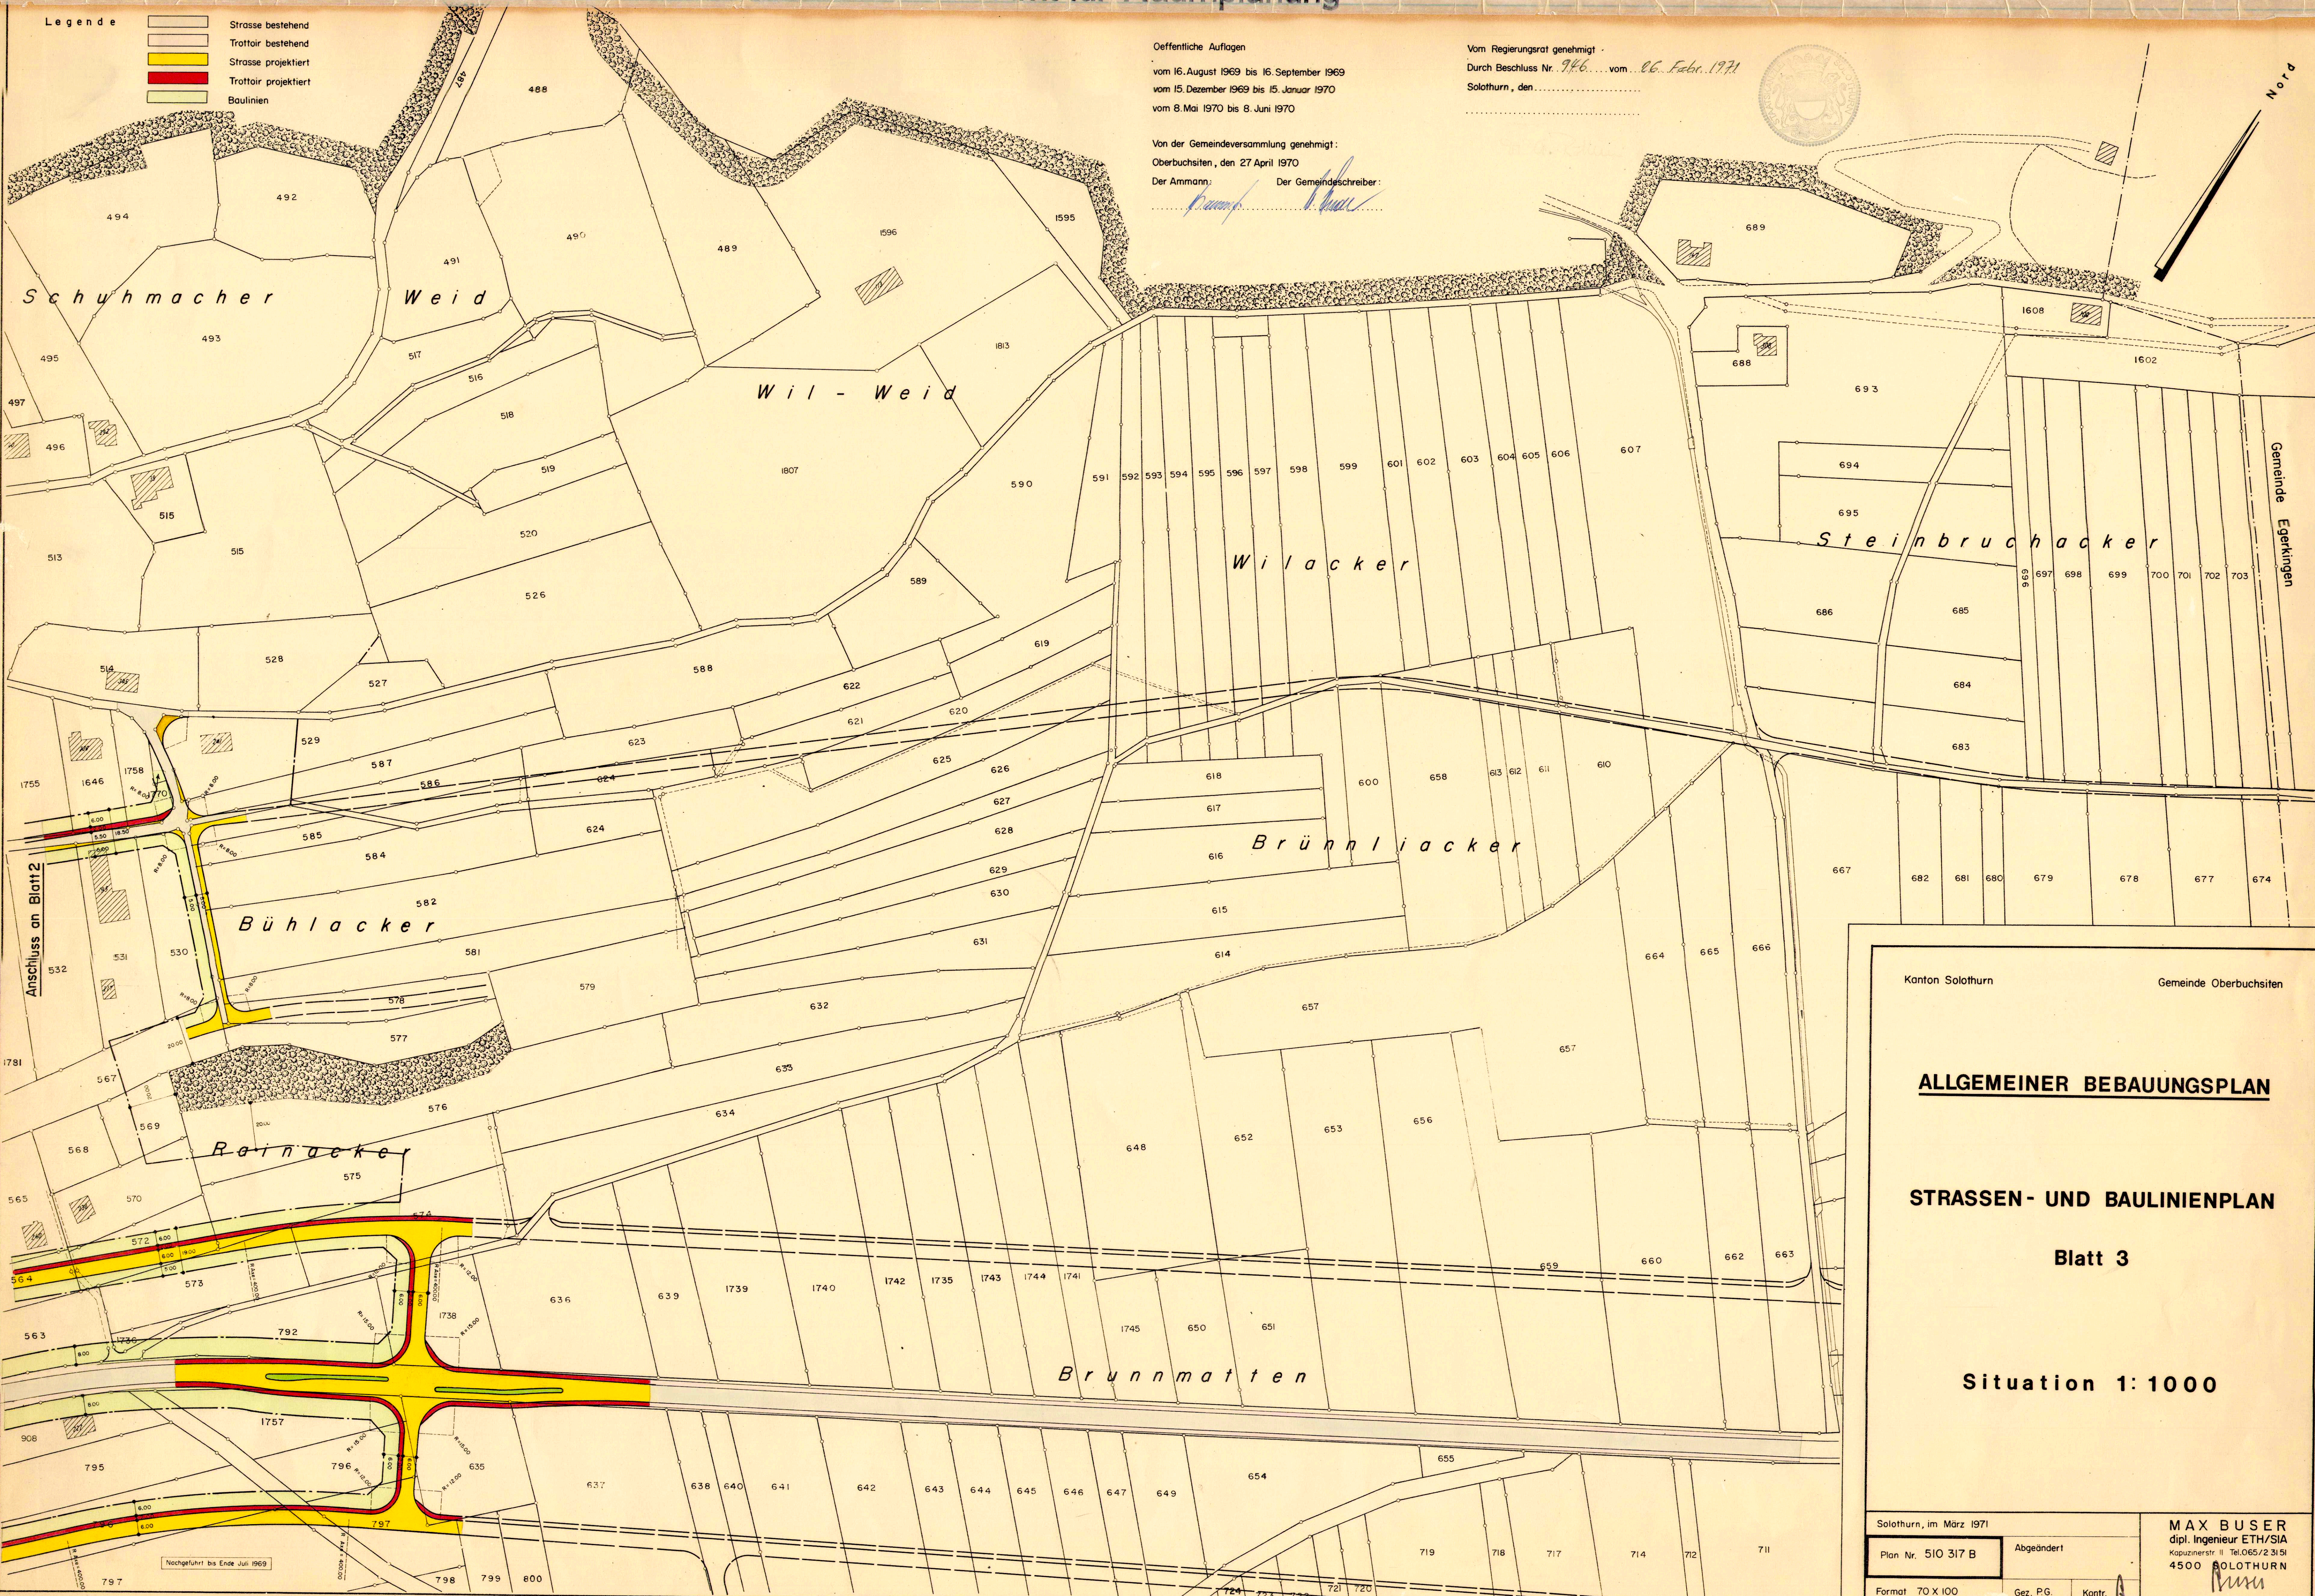

Nord

Kanton Solothurn
Gemeinde Oberbuchsiten

ALLGEMEINER BEBAUUNGSPLAN

STRASSEN- UND BAULINIENPLAN

Blatt 3

Situation 1: 1000

Solothurn, im März 1971		MAX BUSER dipl. Ingenieur ETH/SIA Kapuzinerstr. 11 Tel. 065/2 31 51 4500 SOLOTHURN
Plan Nr. 510 317 B	Abgeändert	
Format 70 X 100	Gez. P.G. Kontr.	