


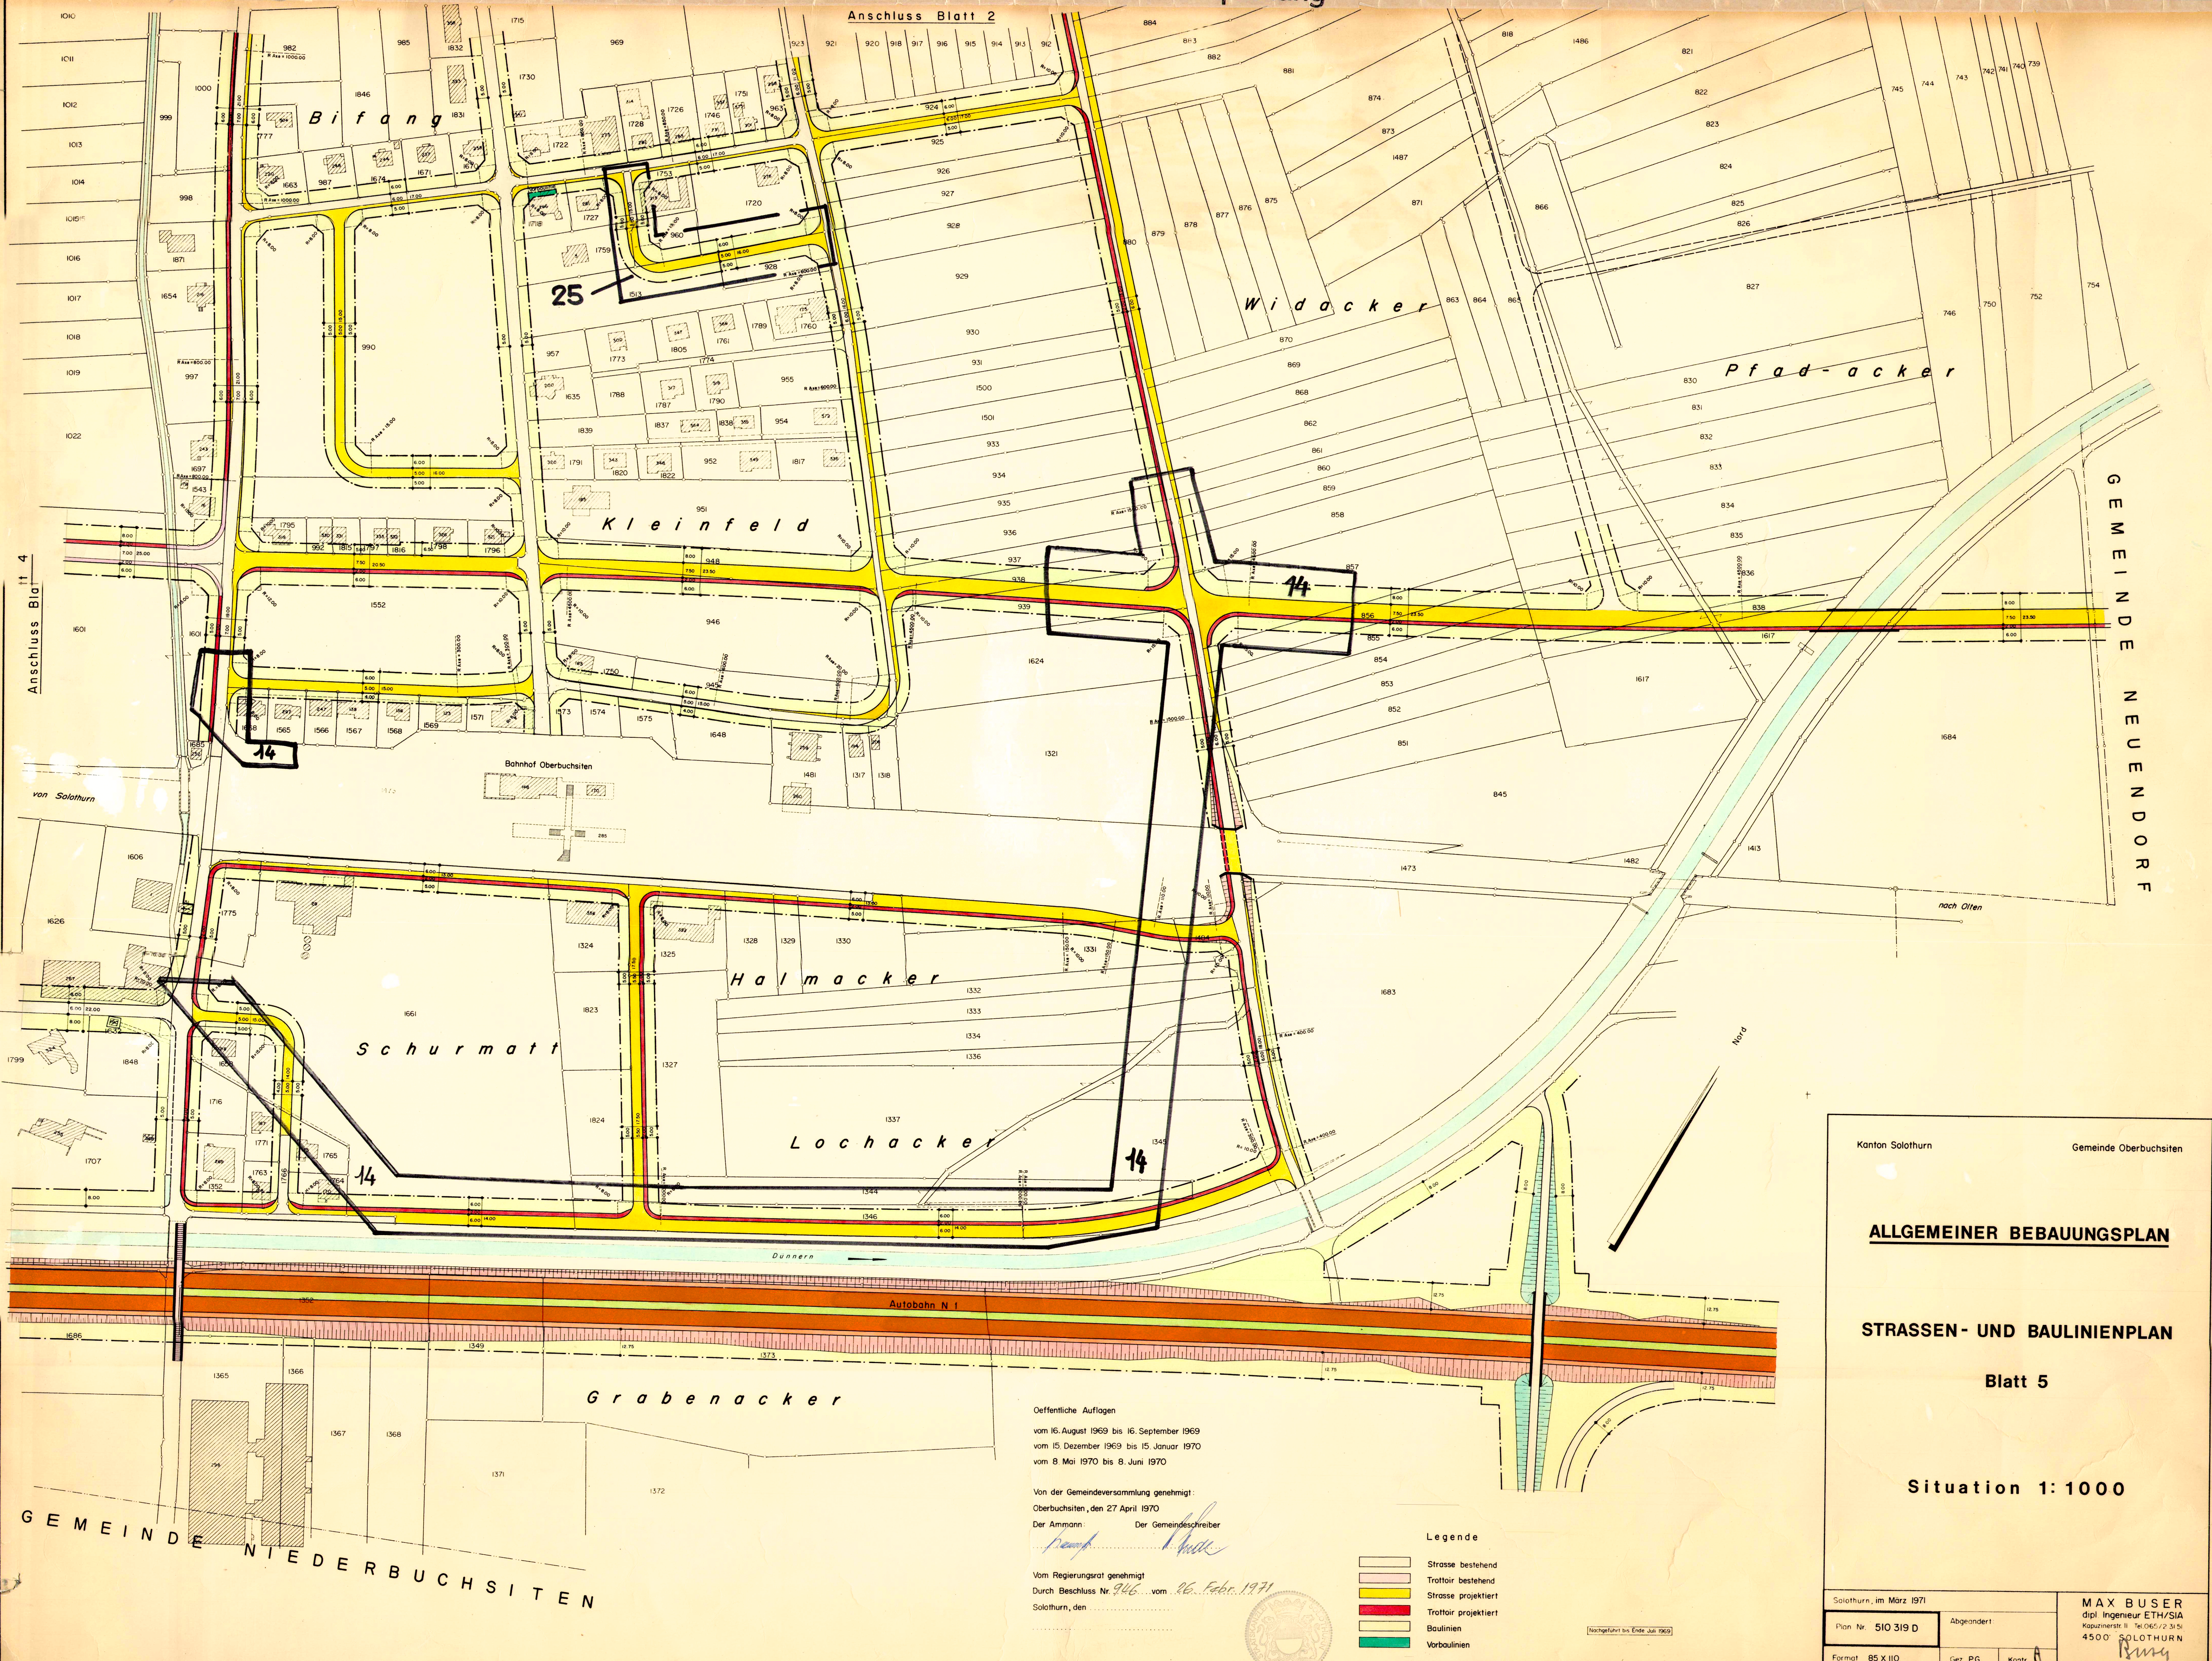

Öffentliche Auflagen  
vom 16. August 1969 bis 16. September 1969  
vom 15. Dezember 1969 bis 15. Januar 1970  
vom 8. Mai 1970 bis 8. Juni 1970

Von der Gemeindeversammlung genehmigt:  
Oberbuchsit, den 27. April 1970  
Der Ammann: Der Gemeindevorstand

Vom Regierungsrat genehmigt  
Durch Beschluss Nr. 946 vom 26. Feb. 1971  
Solothurn, den

- Legende
- Strasse bestehend
  - Trottoir bestehend
  - Strasse projektiert
  - Trottoir projektiert
  - Baulinien
  - Vorbaulinien

**ALLGEMEINER BEBAUUNGSPLAN**

**STRASSEN- UND BAULINIENPLAN**

Blatt 5

Situation 1:1000

Kanton Solothurn      Gemeinde Oberbuchsit

Solothurn, im März 1971

Plan Nr. 510 319 D      Abgeändert

Format 85 X 110      Gez. P.G.      Kontr.

MAX BUSER  
dipl. Ingenieur ETH/SIA  
Kapuzenstr. 11      Tel. 065/2 35 51  
4500 SOLOTHURN