


79/ 83


Tabelle Definitive Neuzuteilung

Nr.	Eigentümer	GB-Nr. alt	alte Fläche		Rundungs- differenz, Korr. LV95	GB-Nr. neu	neue Fläche	
			einzel m ²	gesamt m ²			einzel m ²	gesamt m ²
1	Stefan Bali	1324	1257	1257		1324	1257	1257
2	Agron Hajdaraj Benin Hajdaraj	1325	2004	2004		1325	2004	2004
3	Schwab Architektur und Liegenschaften AG	1993	3703	3703		1993	3703	3703
4	Alfons von Arx Anna von Arx	1998	7127	7127	-1	1998 2085	3434 3692	7126
5	Parba Parzellierungs- und Bauland AG	2060 2085 2124	4219 989 2272	7480		2060	7480	7480
6	Rysor AG	2090 2144	3781 6227	10008	-1	2090 2144	3780 6227	10007
7	Frey Transport AG	1981 2161	1746 2600	4346		2161	4346	4346
8	Johann von Arx	2226	11844	11844	-1	2226	11843	11843
9	Otto von Arx	2227	10298	10298		2227	10298	10298
10	Margrith von Arx	2228	10650	10650		2228	10650	10650
11	Einwohnergemeinde Oberbuchsitzen * Teilfläche in BLU-Perimeter	90109* 90113 90114 90115* 90188	1153 1346 1256 1884 1027	6666	-1	90113 90115*	1997 4668	6665
Total			75383	75383	-4		75379	75379

Alter Besitzstand

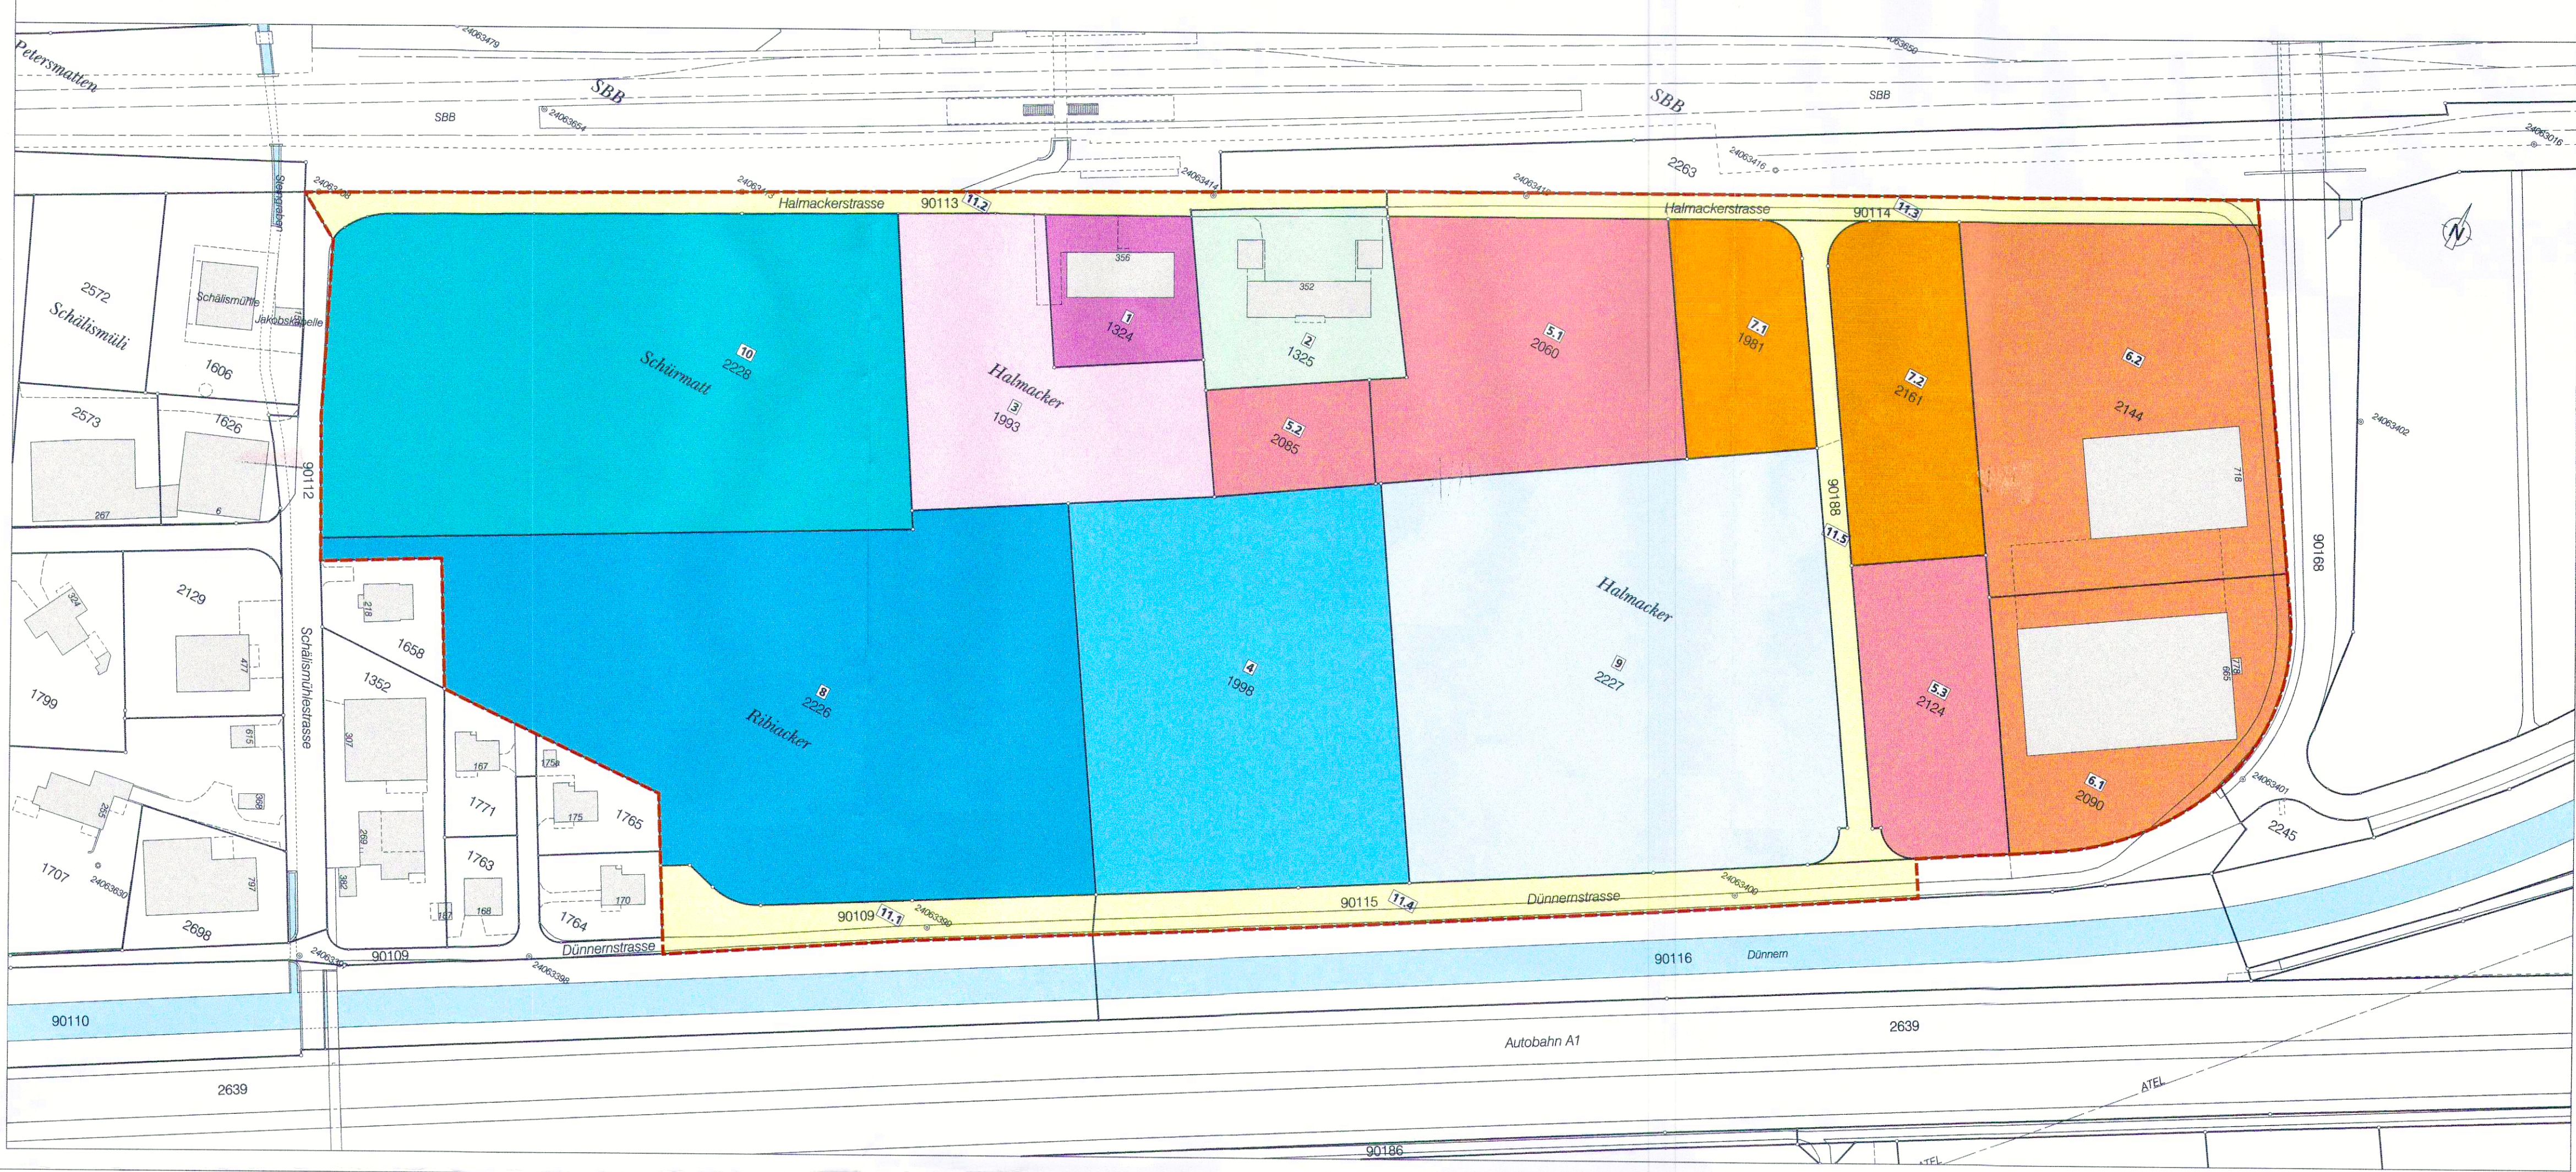

Definitive Neuzuteilung

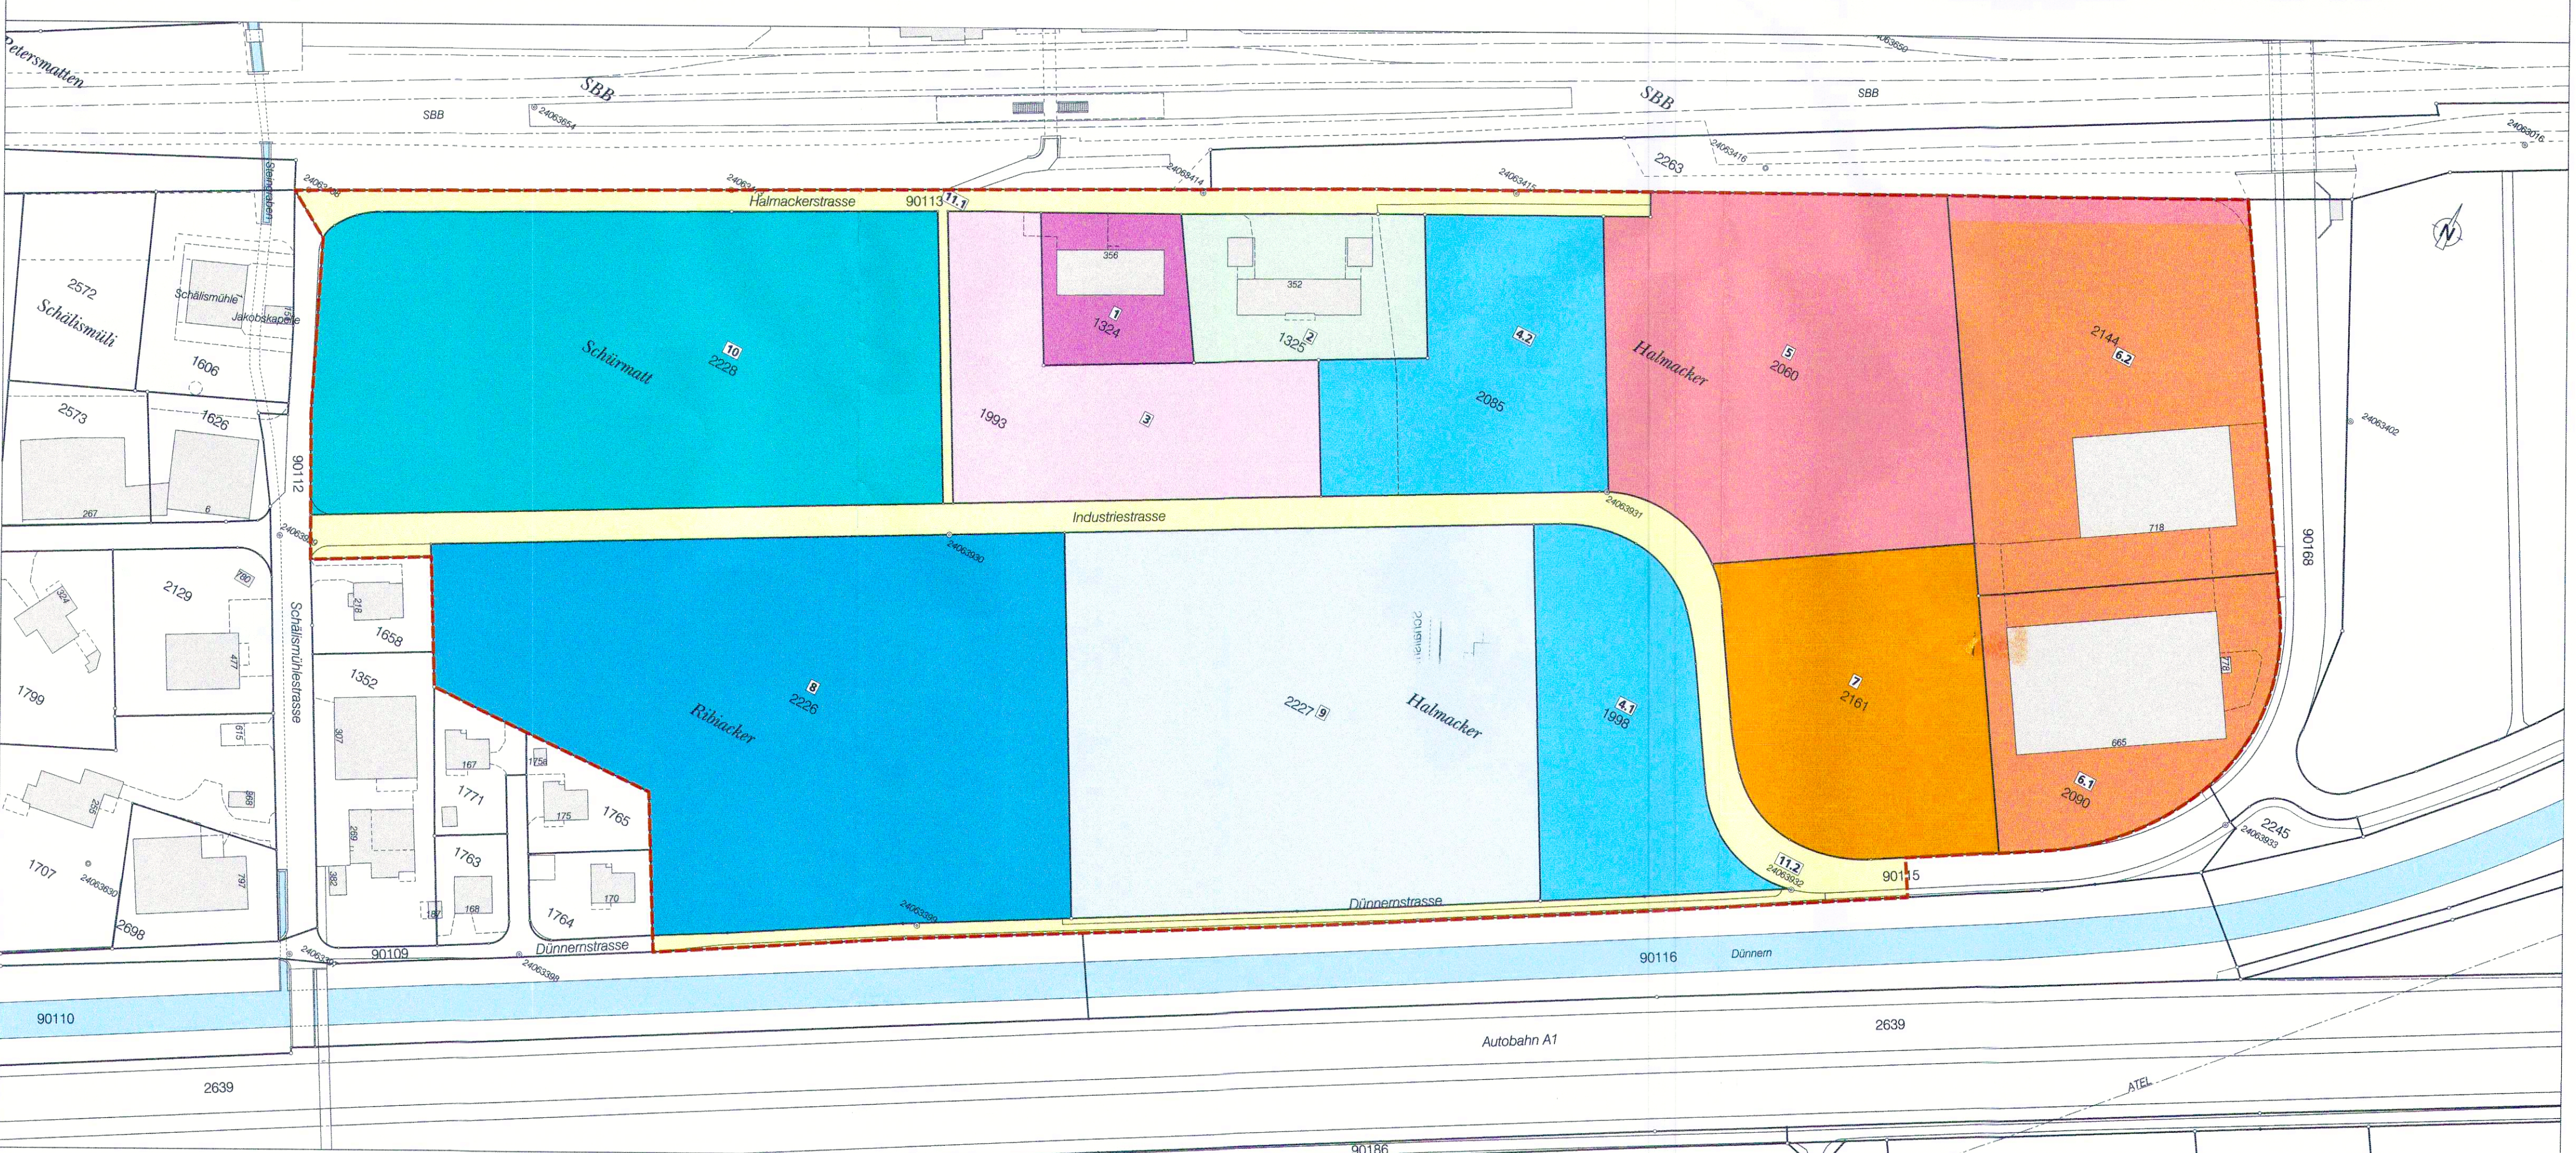

Kanton Solothurn


Gemeinde Oberbuchsitzen





Baulandumlegung Halmacker

Alter Besitzstand / Definitive Neuzuteilung

Situation 1 : 1'000

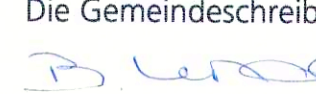Genehmigt vom Gemeinderat der Gemeinde Oberbuchsitzen
Oberbuchsitzen, den 26. November 2018
Der Gemeindepräsident:  Die Gemeindegemeinschaft: 

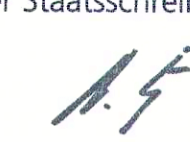Genehmigt vom Regierungsrat des Kantons Solothurn gemäss
RRB Nr. 1129 vom 13. August 2019
Der Staatsschreiber: 

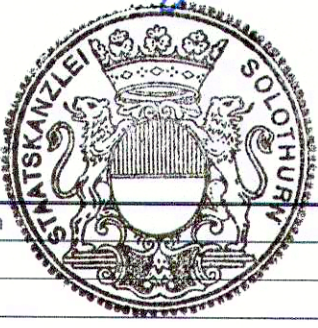

Publikation im Amtsblatt
Nr. 38 vom 20.09.2019

Index	Datum	Änderungen	gez.	gepr.	gen.	Oensingen, 16.02.2017	geprüft:	genehmigt:
						gezeichnet: tha	Plan Nr.	
						Grösse: 60 x 105		
						user: tha		
						gedruckt: 16.02.2017 13:24:04		

AV- Grundlage vom: wöchentlich aktualisiert

CAD-File: P:\Oberbuchsitzen\04 NF 24062015\04 NF 24062015\04 NF 24062015.dgn

www.bsb-partner.ch

Biberist
Oensingen
Grenchen
Schliern/Bern

Tel. 032 671 22 22
Tel. 062 388 38 38
Tel. 032 654 59 30
Tel. 031 978 00 78

Fax 032 671 22 00
Fax 062 388 38 00
Fax 032 654 59 31
Fax 031 978 00 79

BSB + Partner
Ingenieure und Planer

