

KANTON SOLOTHURN

Gemeinde Oberbuchsitzen

ORTSVERBINDUNGSSTRASSE 0.56


NEUENDORF - OBERBUCHSITZEN

( Teilstück Dünnern - T5 )

Situation 1:500

( 1. Ausbau - Etappe )

Vom Regierungsrat durch heutigen  
Beschluss Nr. 1977 genehmigt.  
Solothurn, den 18. April 1972  
Der Staatsschreiber:

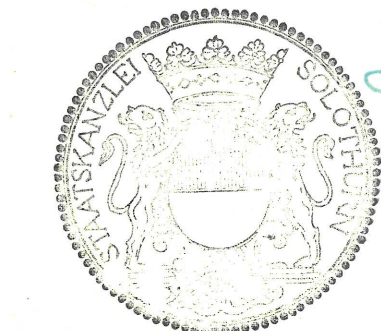

*Dr. A. Keller*

Projekt und Bauleitung:  
Kant. Tiefbauamt  
Büro für Nationalstrassen  
Baselstrasse 77, 4500 Solothurn

Bearbeitet: Vb  
Gezeichnet: ST


Datum:  
Okt. 1971

Grösse:  
30 x 126

Änderungen:

Plan Nr.:

0.56.1.3 I

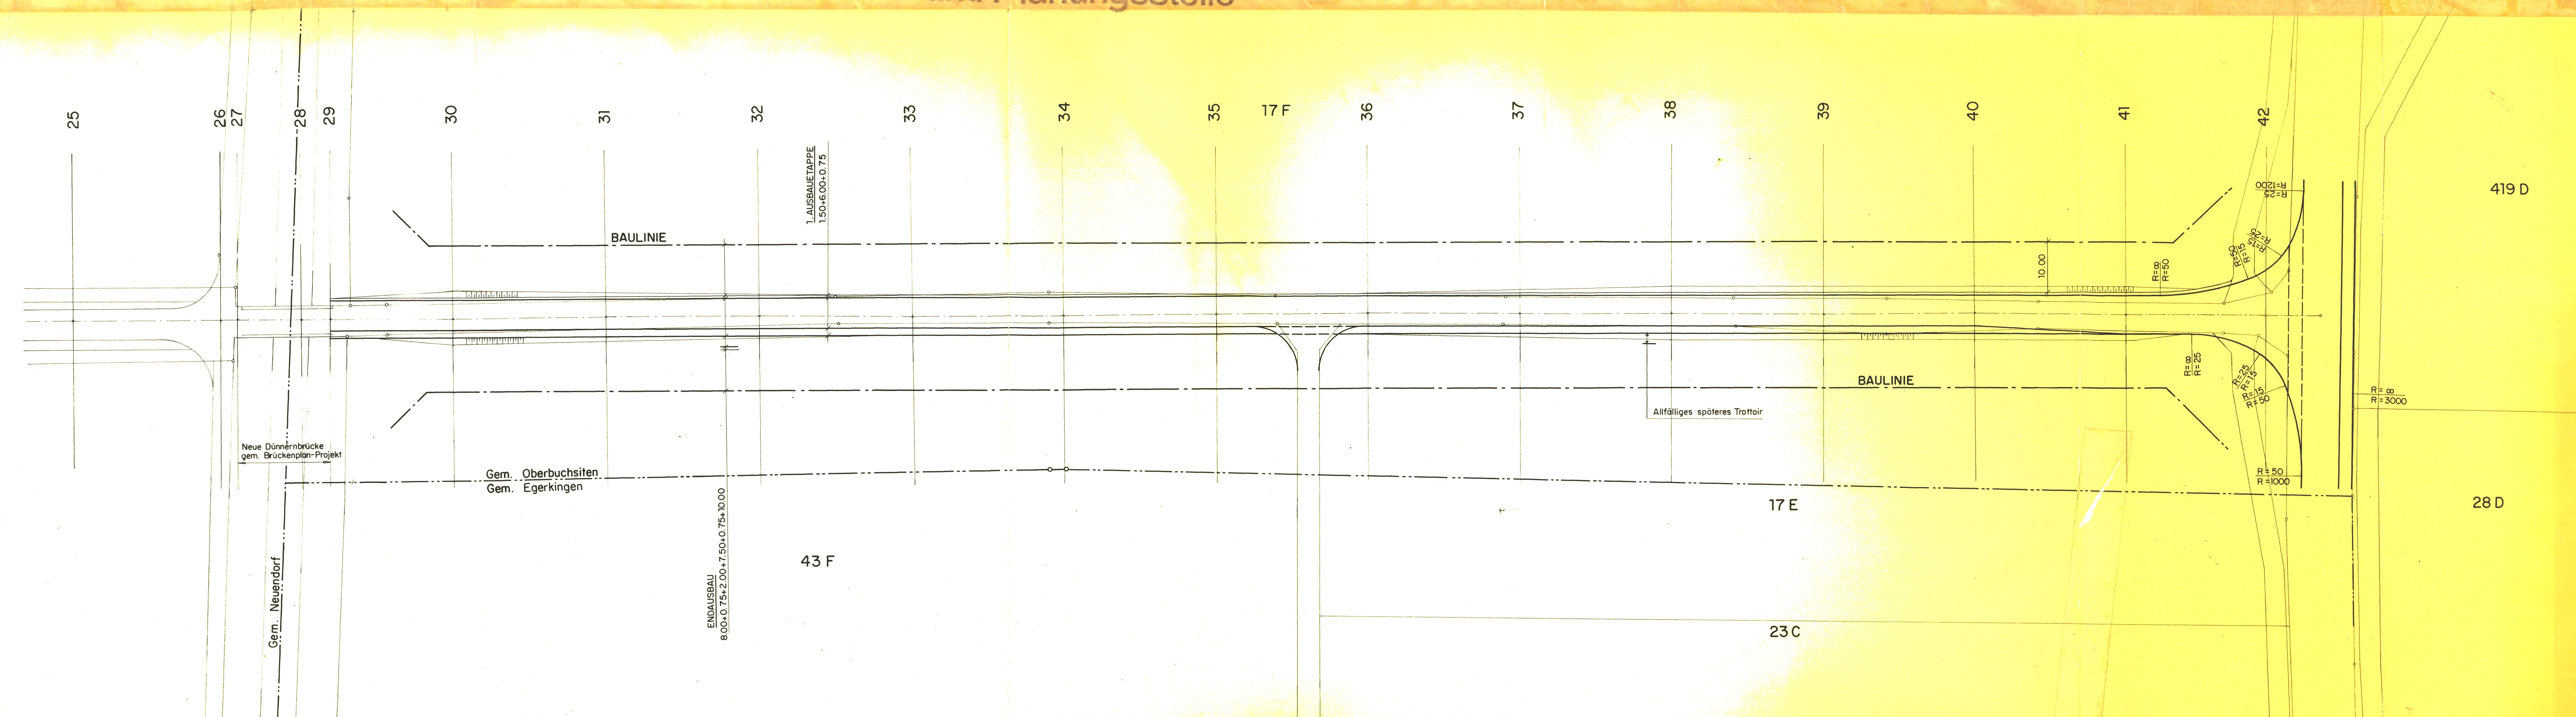





Gemeinde Oberbuchsitzen

ORTSVERBINDUNGSSTRASSE 0.56

# NEUENDORF - OBERBUCHSITEN

( Teilstück Dünnern - T5 )

# Landerwerbsplan

M: 1:500

(1. Ausbau - Etappe)

Vom Regierungsrat durch heutigen  
Beschluss-Nr. 1977 genehmigt.

Solothurn, den 18. April 1972  
Der Staatsschreiber:



Projekt und Bauleitung:  
Kant. Tiefbauamt  
Büro für Nationalstrassen  
Baselstrasse 77, 4500 Solothurn


Bearbeitet: Vo  
Gezeichnet: ST


Datum: Okt. 1971

Grösse:  
30 x 126

Änderungen

Plan Nr.:  
**0.56 9.2**

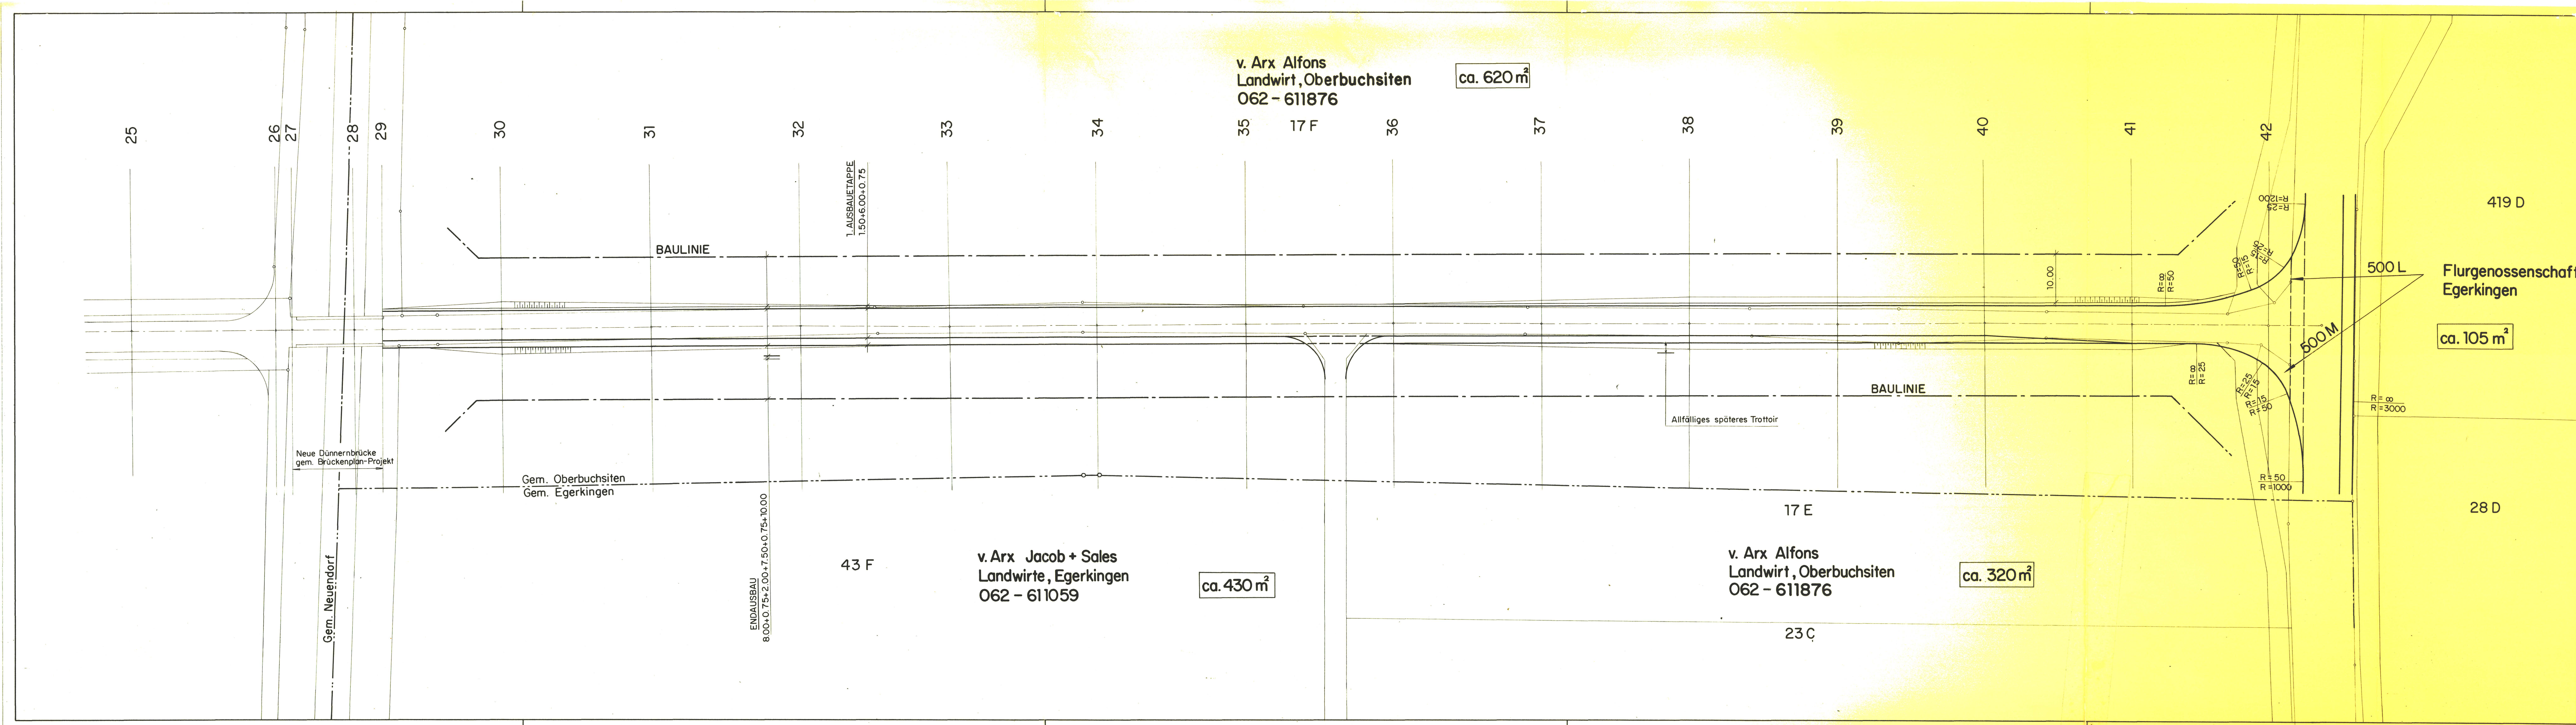

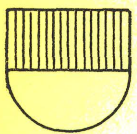

# KANTON SOLOTHURN

Gemeinde Oberbuchsitzen

## ORTSVERBINDUNGSSTRASSE 0.56

### NEUENDORF - OBERBUCHSITZEN

(Teilstück Dünnern - T5)

Längenprofil 1:1000/100

Vom Regierungsrat durch heutigen  
Beschluss Nr. 1977 genehmigt.  
Solothurn, den 18. April 1972  
Der Staatsschreiber:



*St. A. Keller*

Projekt und Bauleitung:  
Kant. Tiefbauamt  
Büro für Nationalstrassen  
Baselstrasse 77, 4500 Solothurn

Bearbeitet: Vo  
Gezeichnet: Vo

Datum:  
Okt. 1971

Grösse:  
30x95

Änderungen:

Plan Nr.:  
0.56.2.2.

Rv = 5'000 m  
t = 112,50 m  
f = 1,266 m


fällt 4%  
auf 183,75 m


fällt 0,5%  
auf 382,12 m

Rv = 40'000 m  
t = 170,0 m  
f = 0,36 m

steigt 0,5%  
auf 382,12 m

steigt 0,35%  
auf 196,15 m

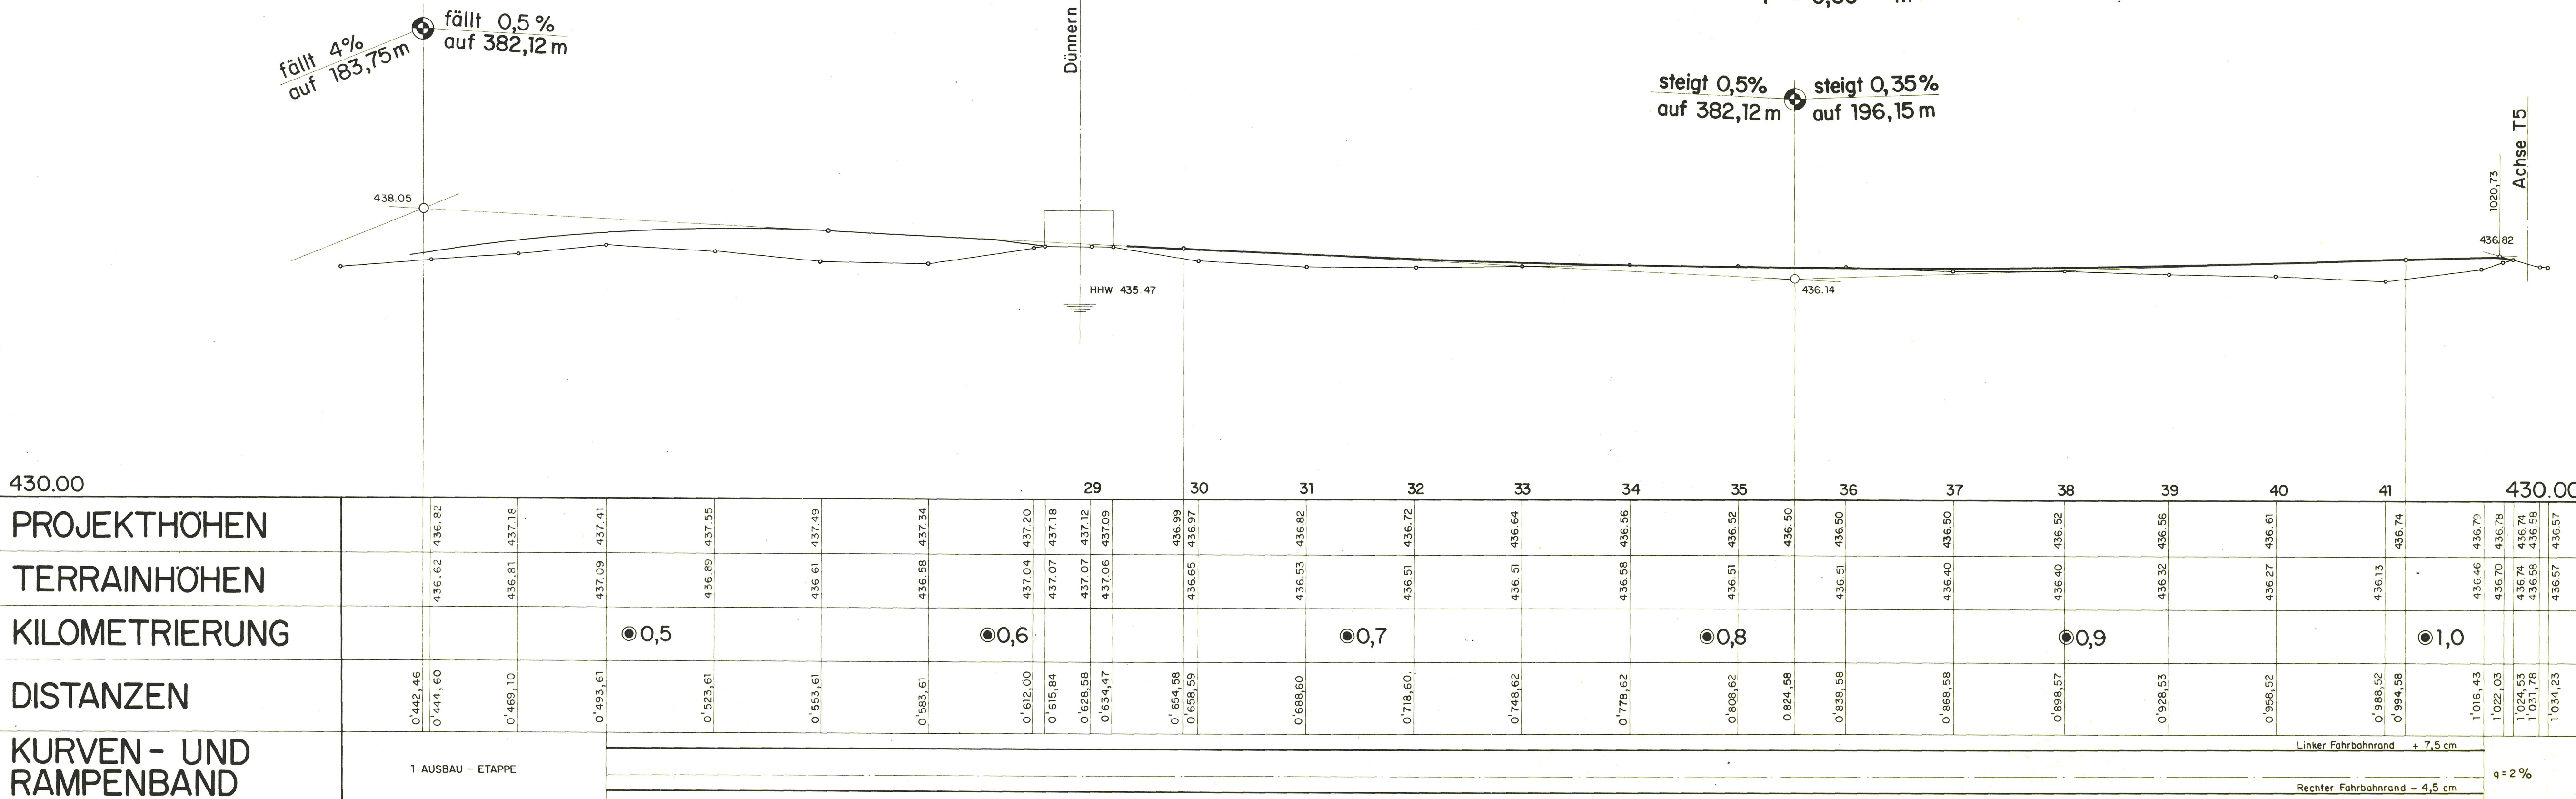

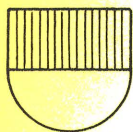

KANTON SOLOTHURN

Gemeinde Oberbuchsitzen

ORTSVERBINDUNGSSTRASSE 0.56

NEUENDORF - OBERBUCHSITZEN

( Teilstück Dünnern - T5 )

Querprofile 1:100

( 1 Ausbau - Etappe )

RRB Nr. 1977 vom 18. 4. 72

Vom Regierungsrat durch heutigen  
Beschluss Nr. 1977 genehmigt.  
Solothurn, den 18. 4. 1972  
Der Staatsschreiber:

Projekt und Bauleitung:  
Kant. Tiefbauamt  
Büro für Nationalstrassen  
Baselstrasse 77, 4500 Solothurn



Bearbeitet: Vo  
Gezeichnet: ST

Datum:  
Okt. 1971

Grösse:  
30 x 76


Änderungen:

Plan Nr.:

0.56.3.9


Profil 34

Km 0'778,62

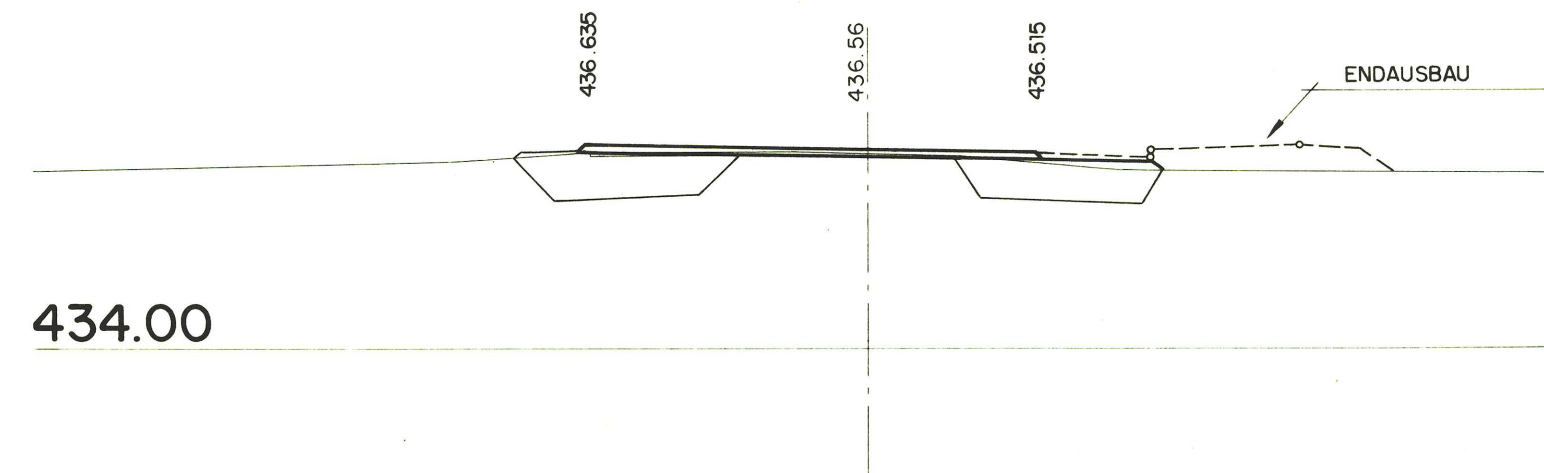


Profil 41

Km 0'988,52

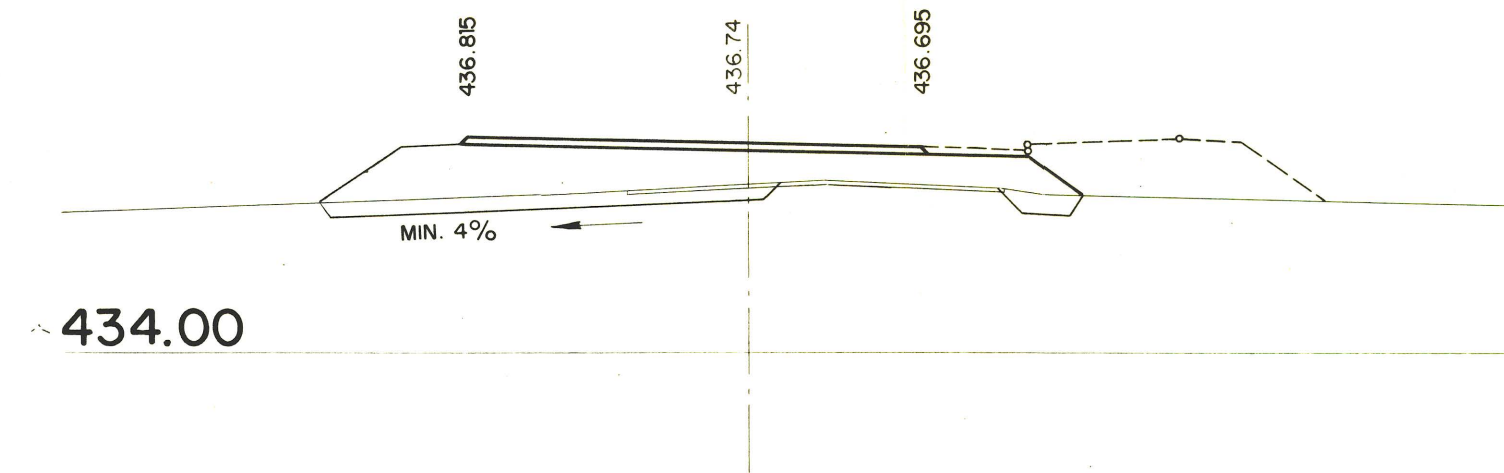


Profil 30


Km 0'658,59

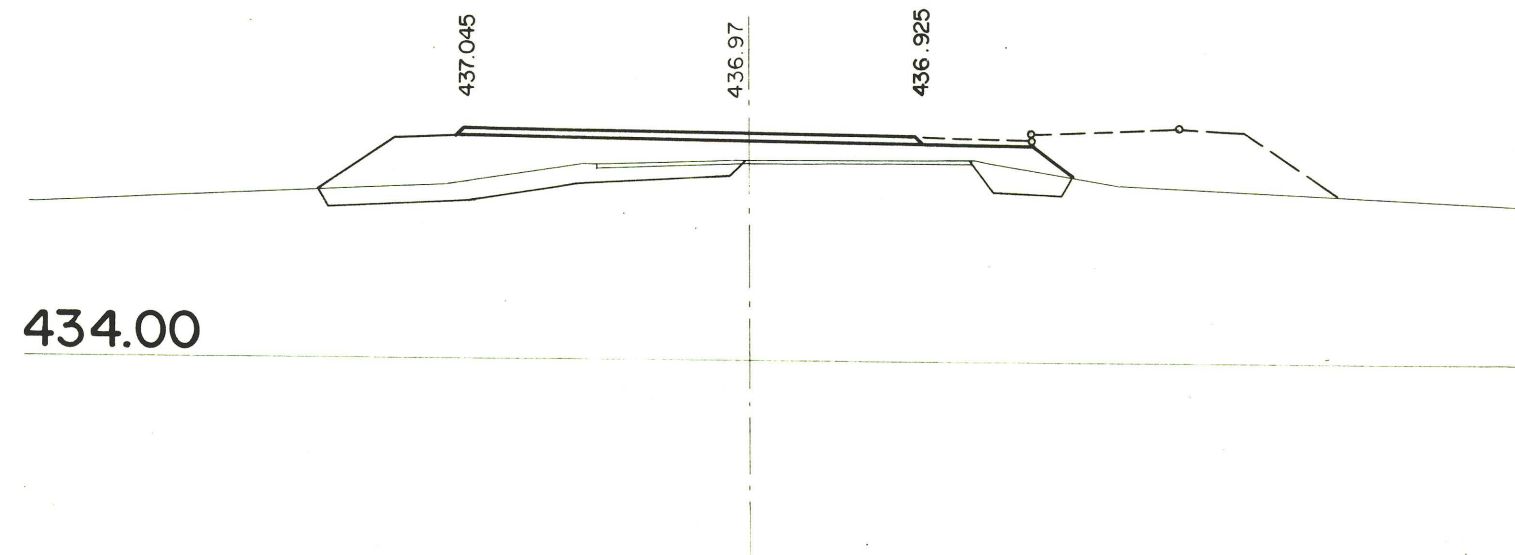

Profil 38

Km 0'898,57

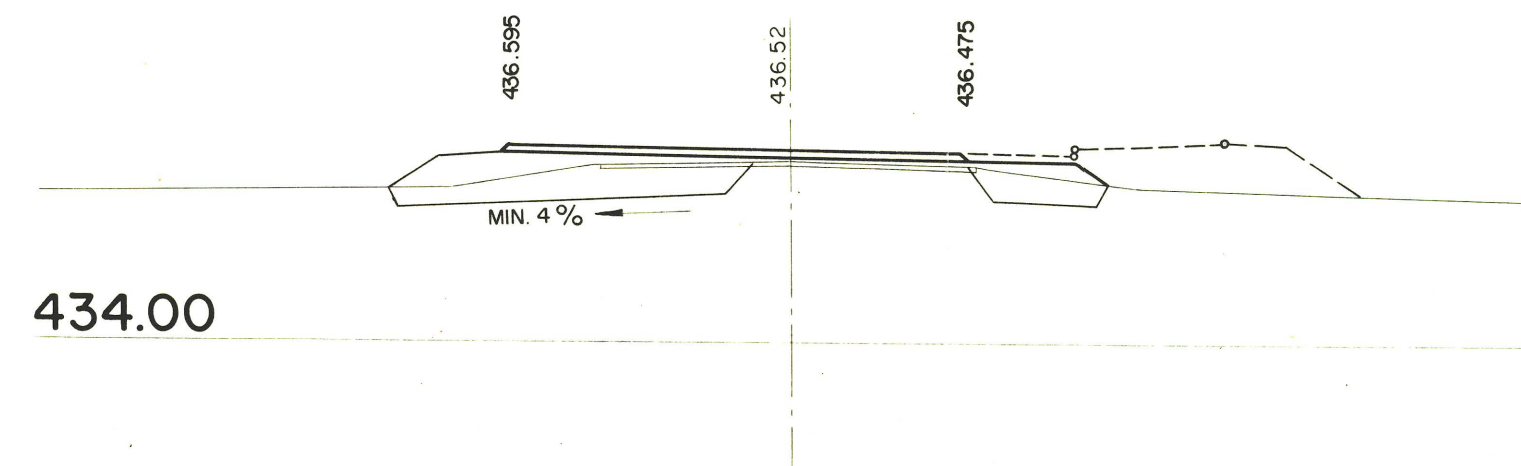

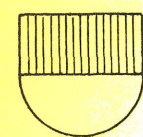

KANTON SOLOTHURN

Gemeinde Oberbuchsitzen

ORTSVERBINDUNGSSTRASSE 0.56

NEUENDORF - OBERBUCHSITZEN

( Teilstück Dünnern - T5 )

Strassen- und Baulinienplan

Situation 1:500

Vom Regierungsrat durch heutigen  
Beschluss Nr. 1977 genehmigt.  
Solothurn, den 18 April 1972  
Der Staatsschreiber:



St. O. Röllin

Projekt und Bauleitung:  
Kant. Tiefbauamt  
Büro für Nationalstrassen  
Baselstrasse 77, 4500 Solothurn

Bearbeitet: Vo  
Gezeichnet: ST

Datum:  
Okt. 1971

Grösse:  
30 x 126

Änderungen:

Plan Nr.:  
0.56.1.3

