


14/17

Amt für Raumplanung

Gemeinde Oberdorf

Plan 21, 22

1:1000

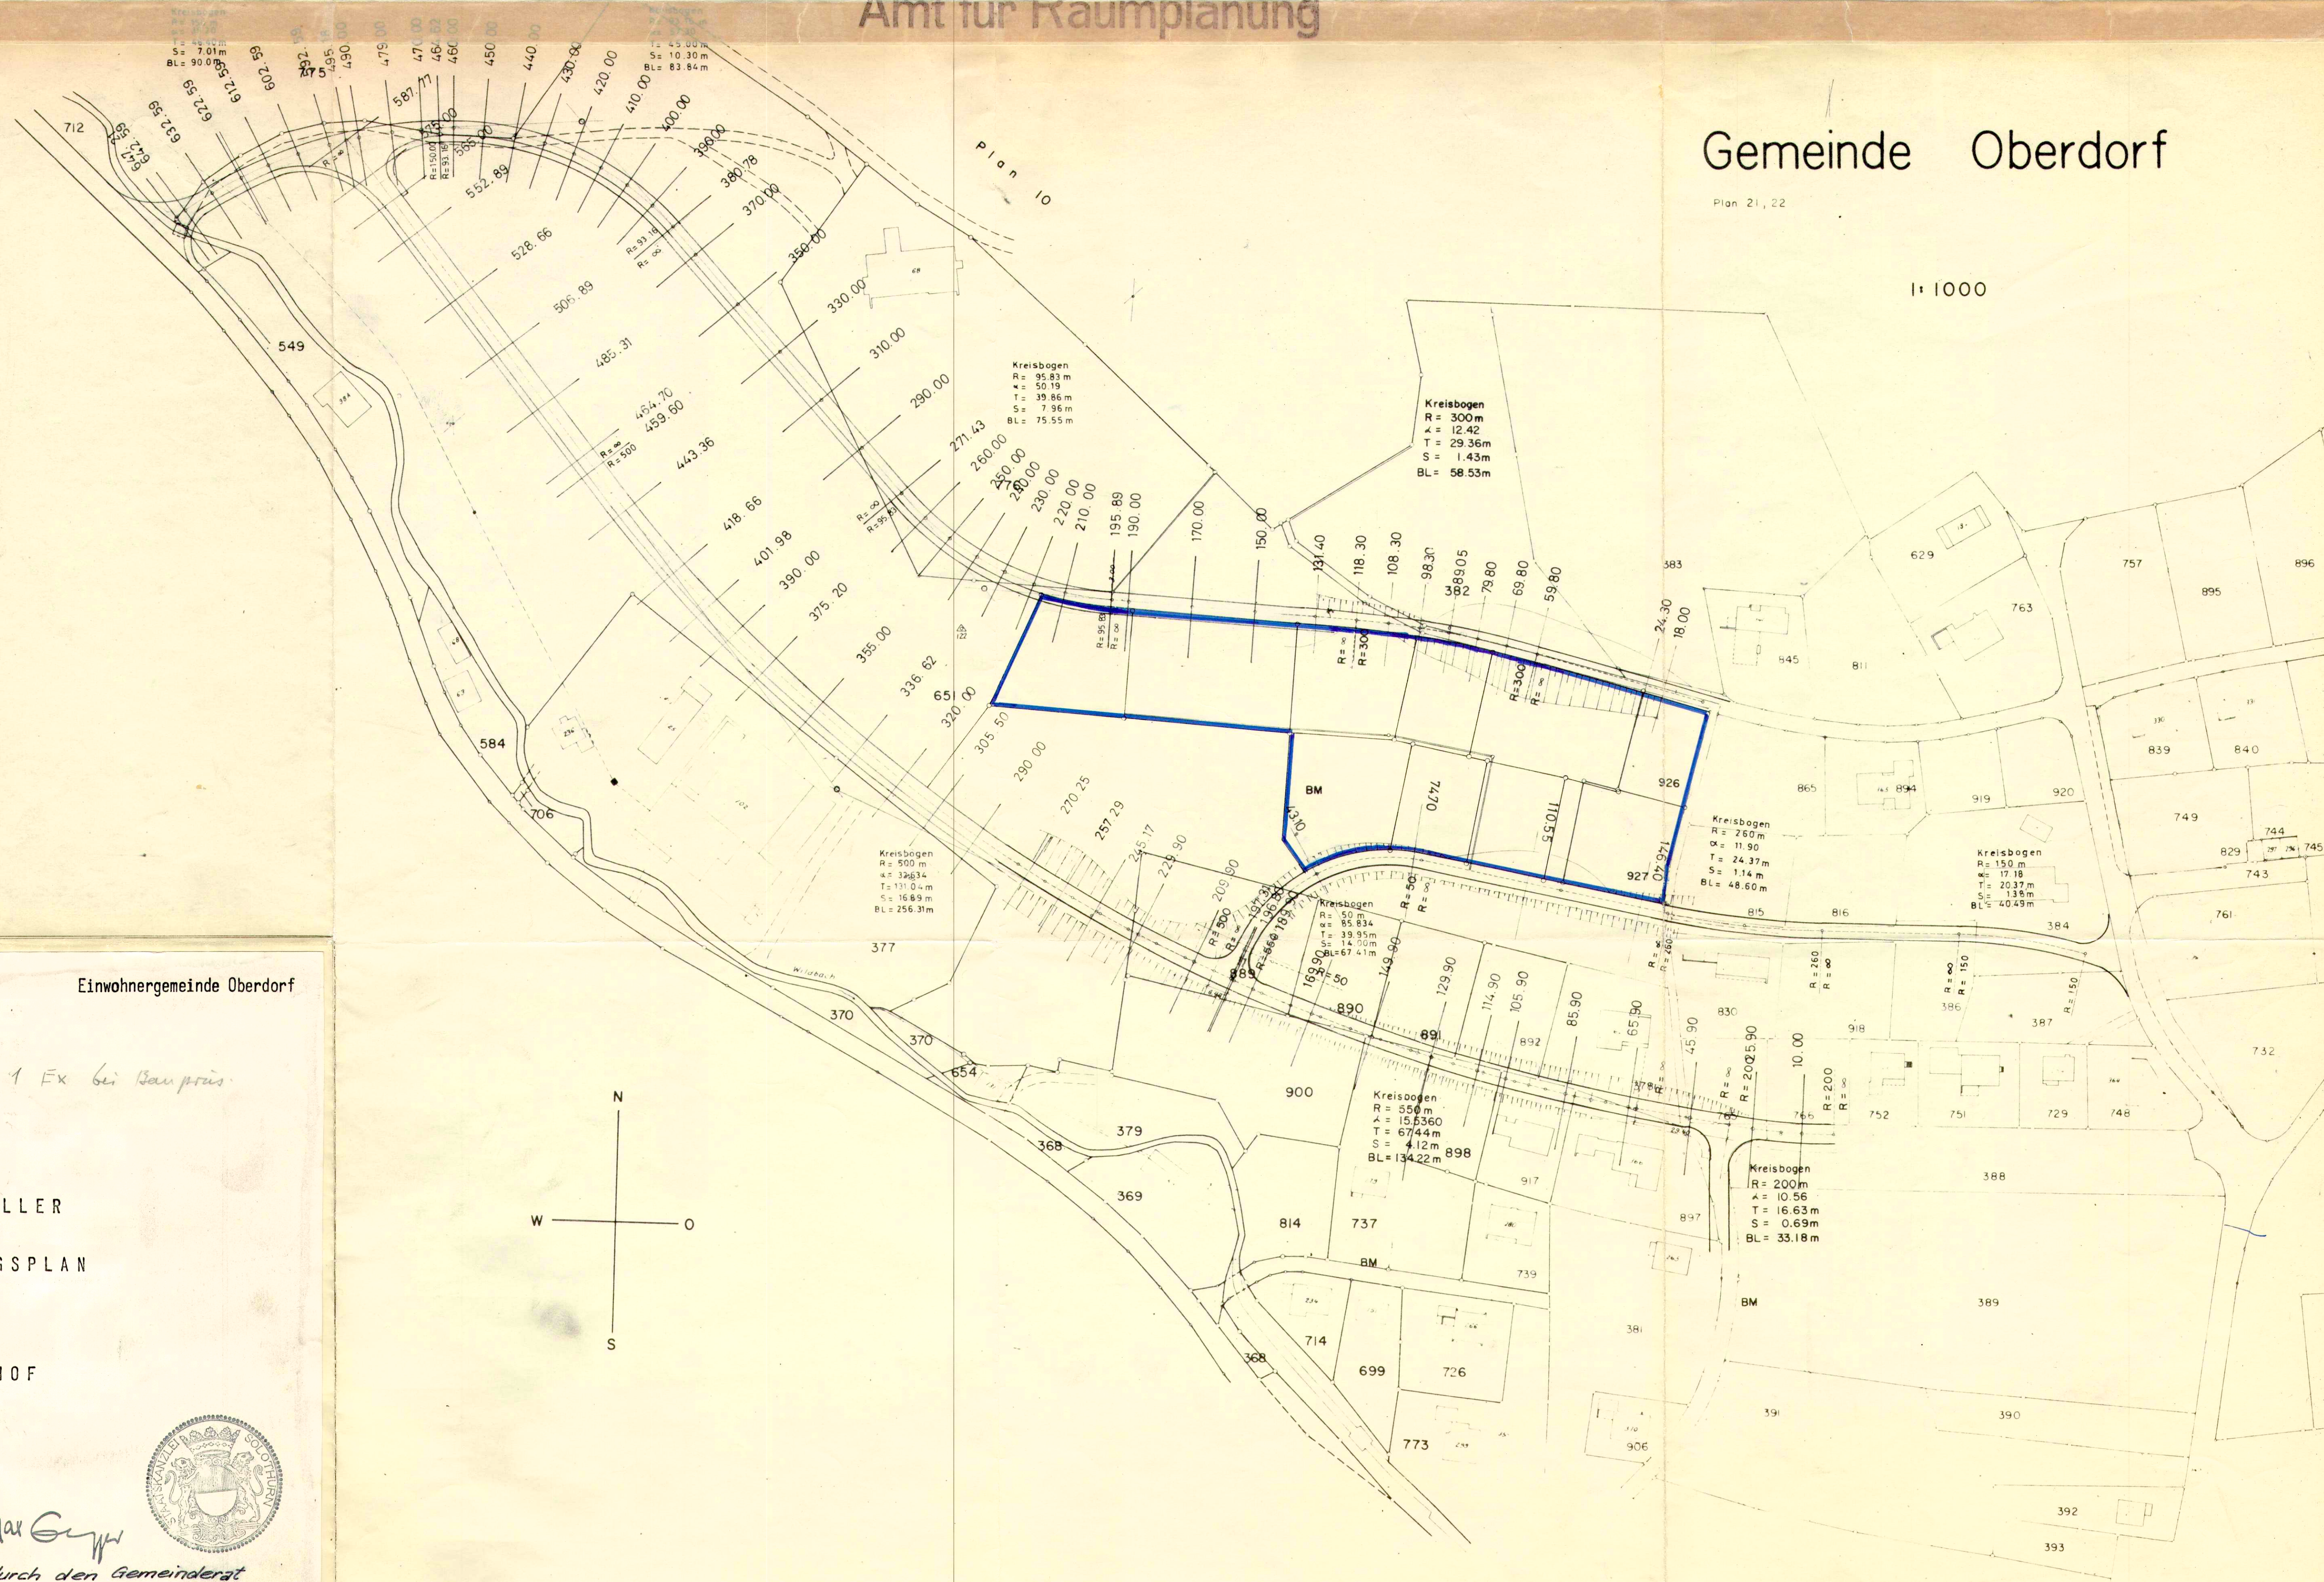


Kanton Solothurn Einwohnergemeinde Oberdorf

1 Ex. 6i Baupreis

SPEZIELLER
BEBAUUNGSPLAN

HUBELHOF
OST

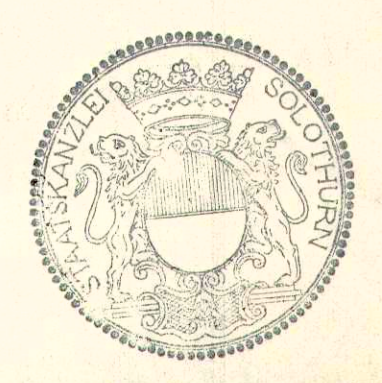

Vom Regierungsrat durch heutigen
Beschluss Nr. 4105 genehmigt.
Solothurn, den 8. Juli 1975
Der Staatschreiber:

Dr. Max Gygis

Genehmigt durch den Gemeinderat
in seiner Sitzung vom 14. Dezember 1974.

NAMENS DES EINWOHNERGEMEINDERATES
Der Ammann: *H. Bruggmann*
Der Gemeindegemeinderat: *Flidinger R.*

FRÖHLICHER + CIE BAUGESCHÄFT 4500 SOLOTHURN

DAT.	11. 7. 1974	PL.	GR.	59 / 84		29. NOV. 1974	m. tu.
PL.	NR. 1	GEZ.	arni		KORR.		