


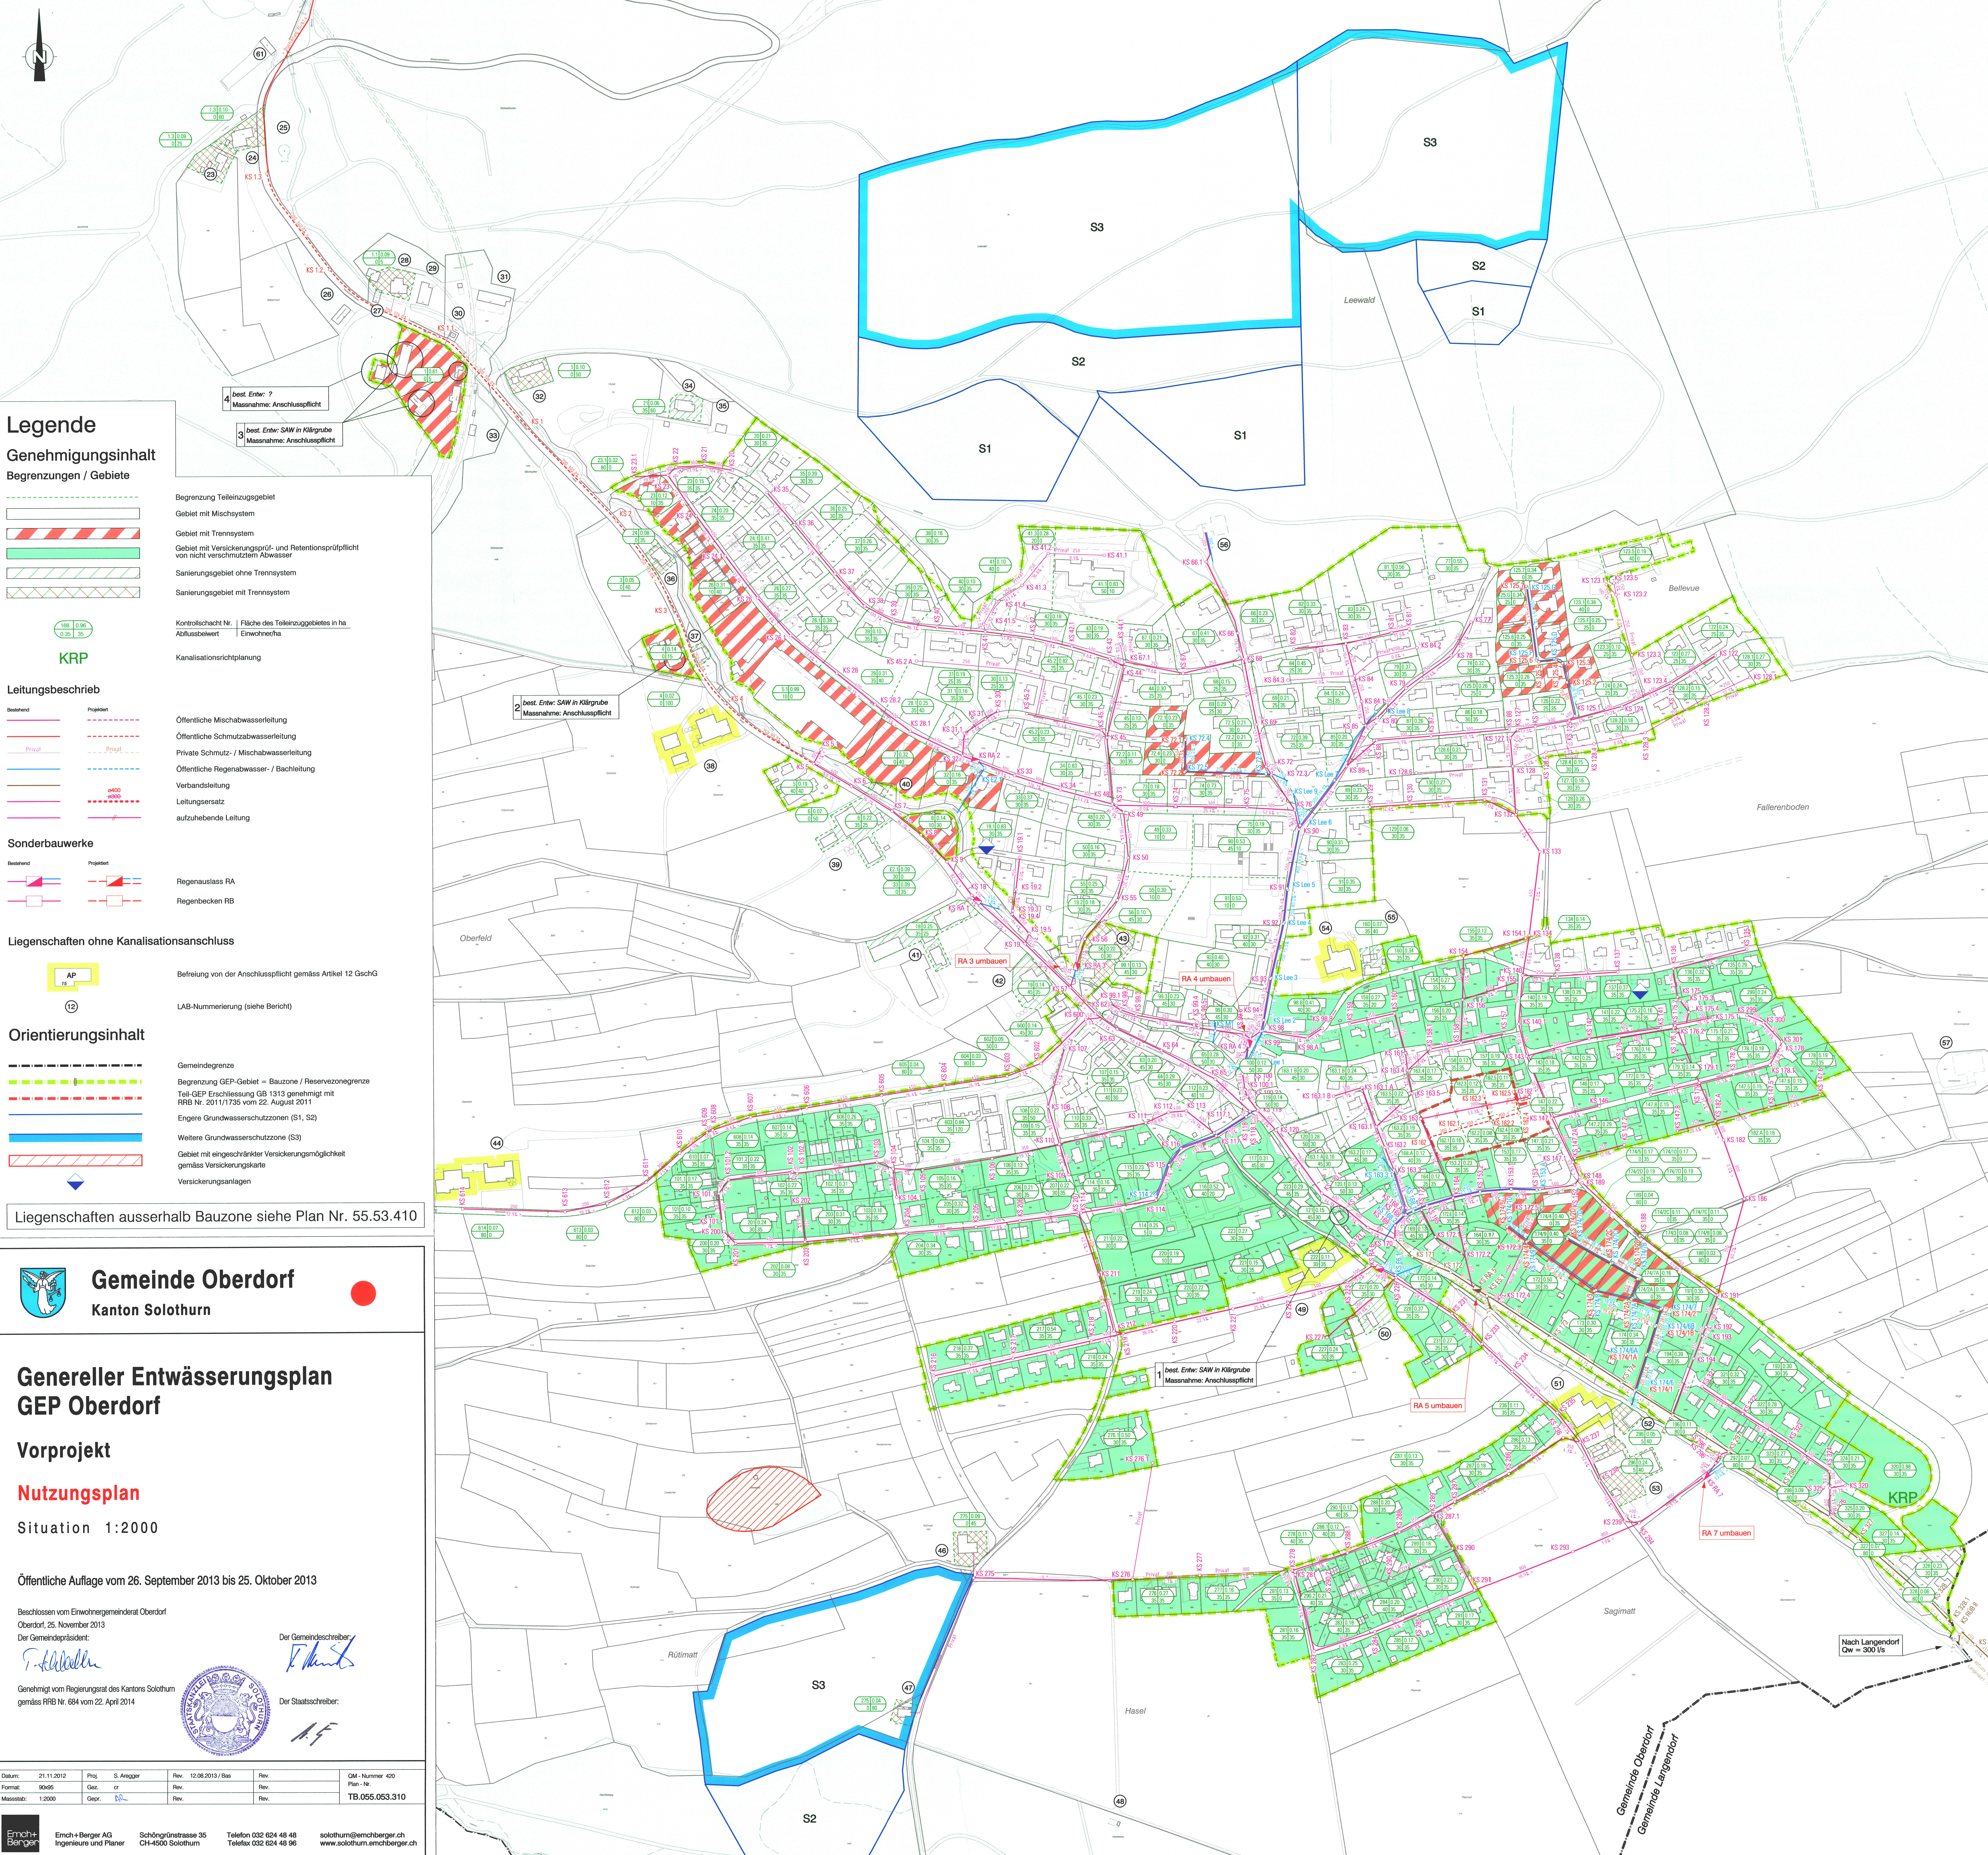

Legende

Genehmigungsinhalt

Begrenzungen / Gebiete

Begrenzung Teileinzugsgebiet

Gebiet mit Mischsystem

Gebiet mit Trennsystem

Gebiet mit Versickerungsprüf- und Retentionspflicht von nicht verschmutztem Abwasser

Sanierungsgebiet ohne Trennsystem

Sanierungsgebiet mit Trennsystem

Kontrollschicht Nr. | Fläche des Teileinzugsgebietes in ha
Abflussabwert | Einwohner/ha

Kanalisationsrichtplanung

Leitungsbeschreibung

Bestehend	Projekt

Sonderbauwerke

Bestehend	Projekt

Liegenschaften ohne Kanalisationsanschluss

AP
IS
12

Orientierungsinhalt

Gemeindegrenze

Begrenzung GEP-Gebiet = Bauzone / Reservezonegrenze

Teil-GEP Erschliessung GB 113 genehmigt mit RRB Nr. 2011/1735 vom 22. August 2011

Engere Grundwasserschutzzone (S1, S2)

Weitere Grundwasserschutzzone (S3)

Gebiet mit eingeschränkter Versickerungsmöglichkeit gemäss Versickerungskarte

Versickerungsanlagen

Liegenschaften ausserhalb Bauzone siehe Plan Nr. 55.53.410

Gemeinde Oberdorf

Kanton Solothurn

Genereller Entwässerungsplan

GEP Oberdorf

Vorprojekt

Nutzungsplan

Situation 1:2000

Öffentliche Auflage vom 26. September 2013 bis 25. Oktober 2013

Beschlossen vom Einwohnergemeinderat Oberdorf, 25. November 2013
Der Gemeindepräsident:

Genehmigt vom Regierungsrat des Kantons Solothurn gemäss RRB Nr. 684 vom 22. April 2014
Der Staatschreiber:

Datum: 21.11.2012

Proj.: S. Angger

Rev.: 12.08.2013 / Bas

Rev.:

GM - Nummer 420

Format: 90x65

Gez.: or

Rev.:

Rev.:

Plan-Nr.

Massstab: 1:2000

Geogr.: RL

Rev.:

Rev.:

TB.055.053.310






