


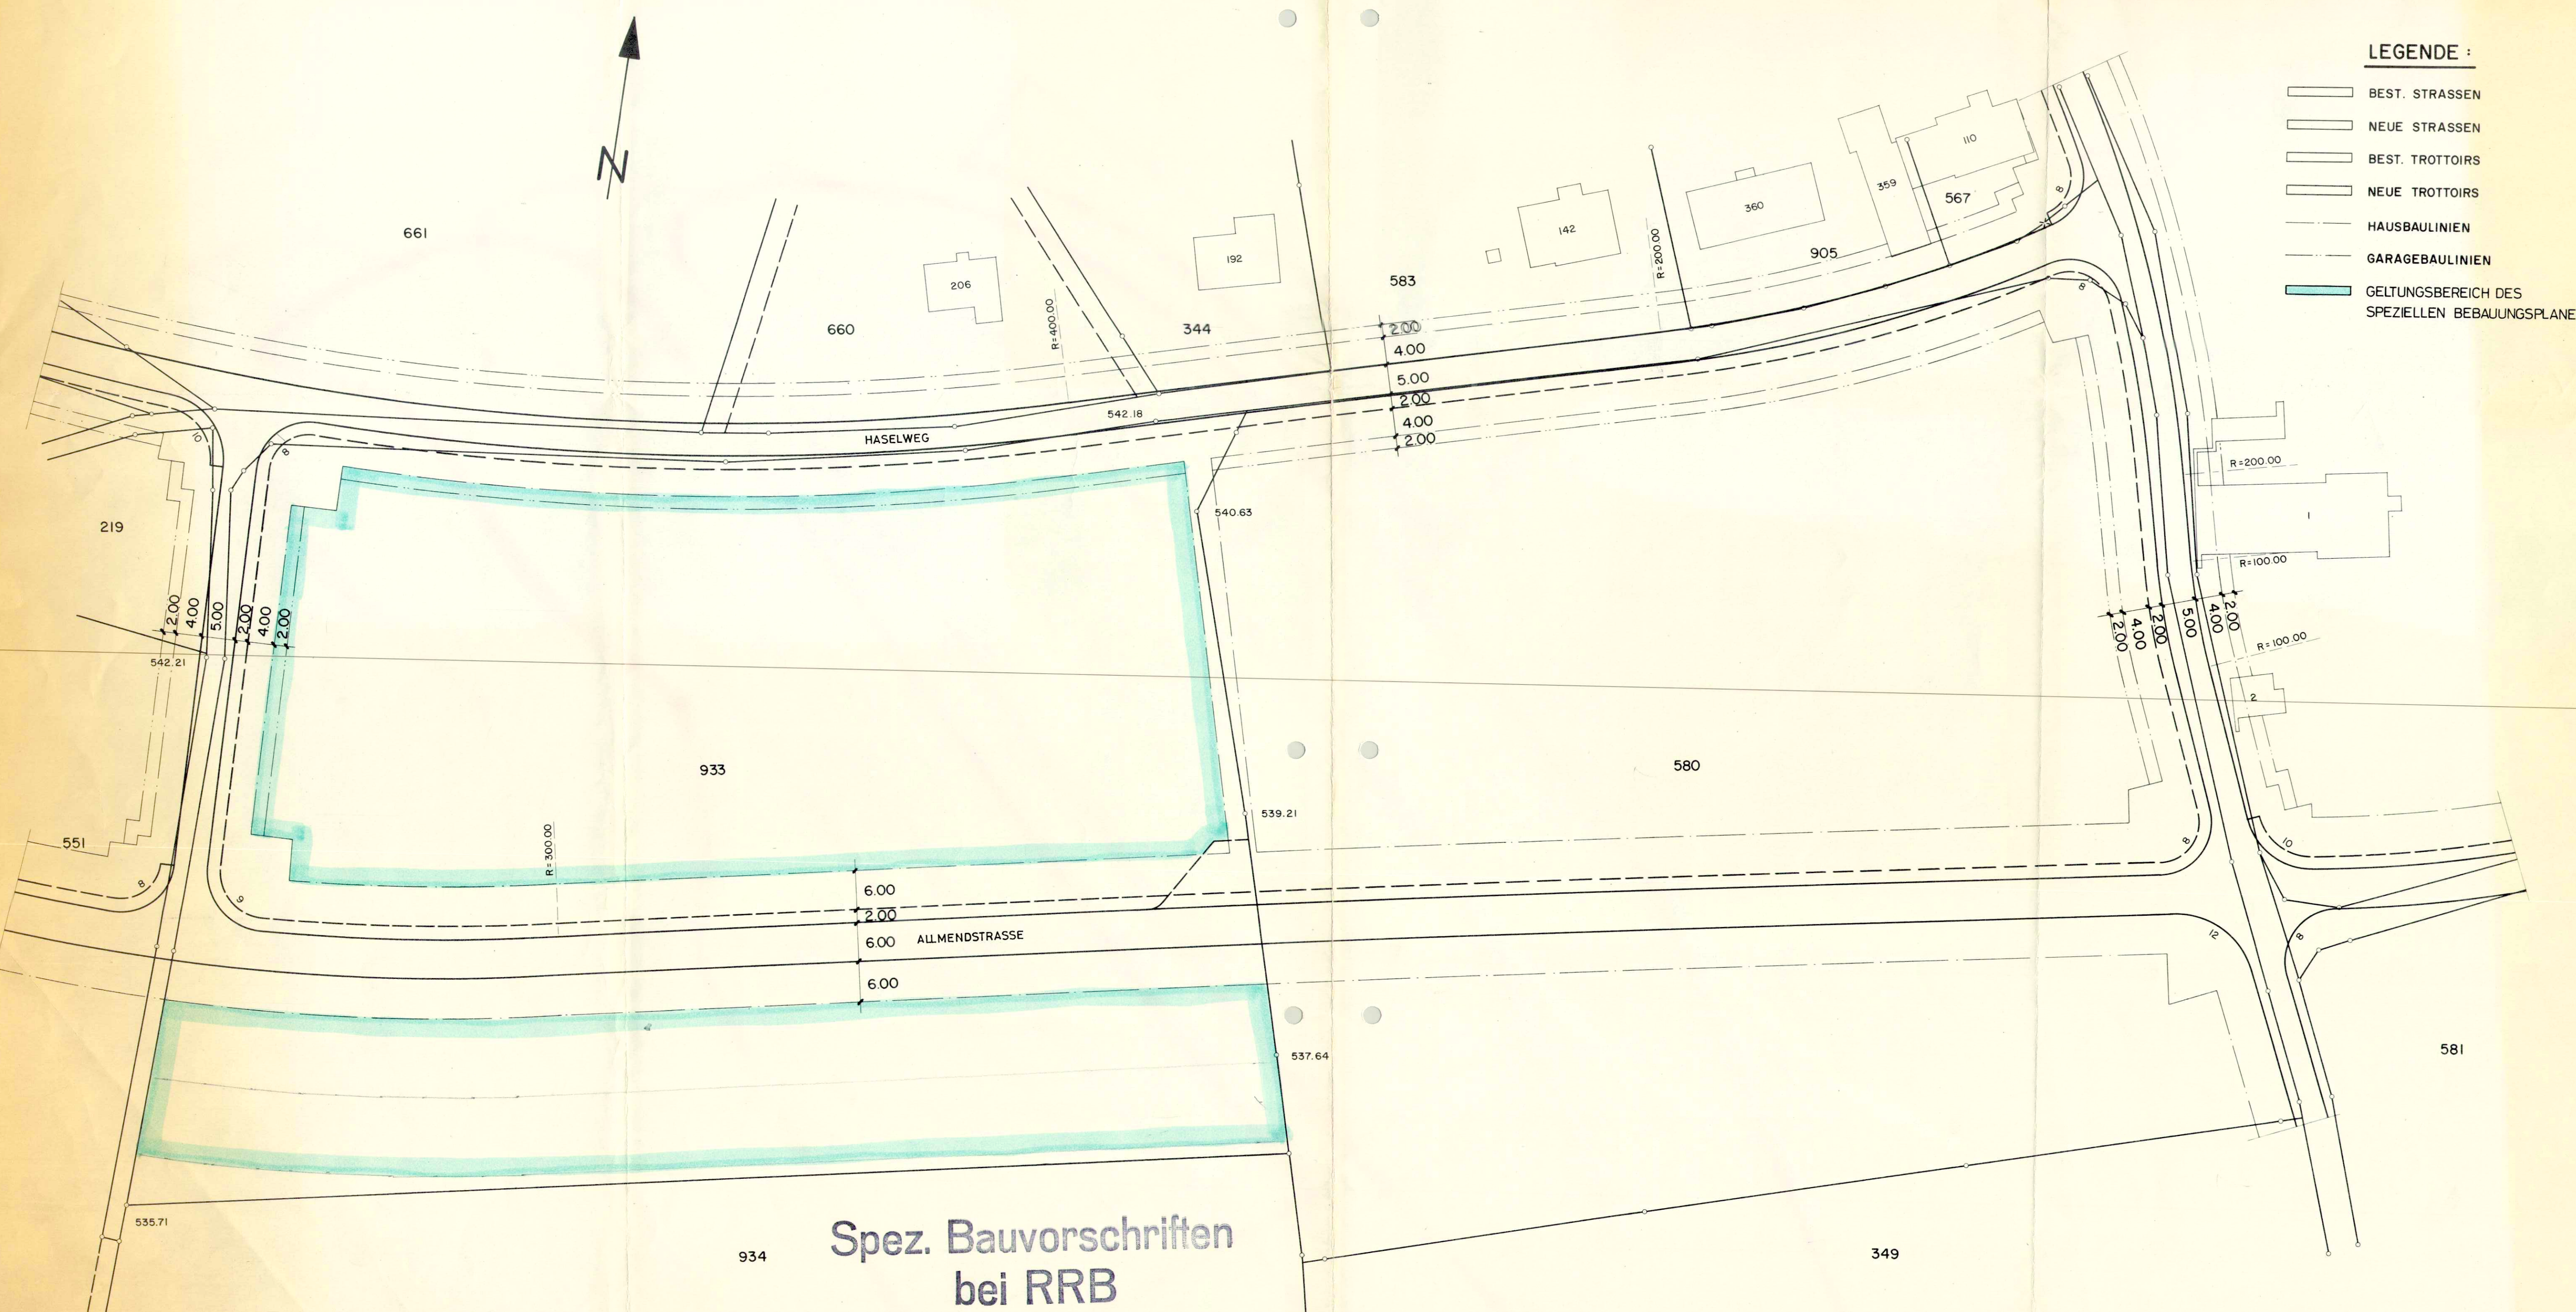

- LEGENDE :**
- BEST. STRASSEN
 - NEUE STRASSEN
 - BEST. TROTTOIRS
 - NEUE TROTTOIRS
 - HAUSBAULINIEN
 - GARAGEBAULINIEN
 - GELTUNGSBEREICH DES SPEZIELLEN BEBAUUNGSPLANES

Spez. Bauvorschriften
bei RRB

Genehmigt vom Einwohnergemeinderat
27. Juni 1978

Der Ammann: *N. Adam* Der Gemeindeschreiber: *Heidi P. R.*


Genehmigt von der Gemeindeversammlung
11. September 1978

Der Ammann: *N. Adam* Der Gemeindeschreiber: *Heidi P. R.*

Genehmigt vom Regierungsrat des Kantons
Solothurn durch Beschluss 2022

Solothurn, 17. 4. 79

Der Staatsschreiber:
Dr. Max Gygis

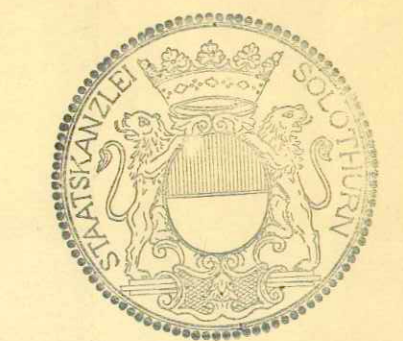

KANTON SOLOTHURN GEMEINDE OBERDORF

Auflageplan

UEBERBAUUNG

PFADMATT

SPEZIELLER BEBAUUNGSPLAN GB 933

SITUATION 1 : 500

ETTER RINDLISBACHER ARCHITEKTEN SIA RÖMERSTRASSE 20/TEL. 226344 / 21.11.77 WH

GRÖSSE	MASSTAB	DAT.	REV.	REV.	PLAN NR.
105/45	1 : 500	26.4.77	GEZ. PO	REV.	55.17.7

Emch+Berger INGENIEURBÜRO FÜR HOCH- UND TIEFBAU 4500 SOLOTHURN

EMCH + BERGER SOLOTHURN AG
TEL. 065 / 21 32 01