114/67

Kanton Solothurn
Gemeinde Oberdorf

Ortsplanung Oberdorf

Erschliessungsplan

Strassen- und Baulinienplan

Blatt 4

Situation 1 : 1000

Öffentliche Auflage vom 14. September bis zum 16. Oktober 2000
Öffentliche Auflage vom 17. Mai bis zum 17. Juni 2001
Vom Gemeinderat der Einwohnergemeinde Oberdorf beschlossen am 25. Juni 2001

Der Gemeindepräsident: Franz Wyss

Der Gemeindeschreiber: [illegible]

Vom Regierungsrat genehmigt
durch Beschluss Nr. 2469 vom 10. Dezember 2001

Dr. K. Schwabe

Änderung	Datum	Solothurn	im Mai 2001
A	29. 1. 2002	Plot	Be
B		Format	891 x 1050
C		Plan Nr.	4

Emch + Berger AG Solothurn
Schöngrünstrasse 35
4500 Solothurn

Tel. 032 / 624 48 48
Fax. 032 / 624 48 96

Legende

Genehmigungsinhalt

- öffentliche Strasse
- öffentliche Fusswege / Trottoir
- Fussgängerbereich mit beschränktem Anliegerverkehr
- Privatstrasse gemäss Artikel 104 PBG
- Baulinie gemäss Artikel 40, Abs. 1 PBG
- Heckenbaulinie gemäss Artikel 20, Abs. 5 NHV
- Gestaltungsbaulinie gemäss Artikel 40, Abs. 4 PBG
- Waldabstandslinie gemäss Art. 141 PBG

Orientierungsinhalt
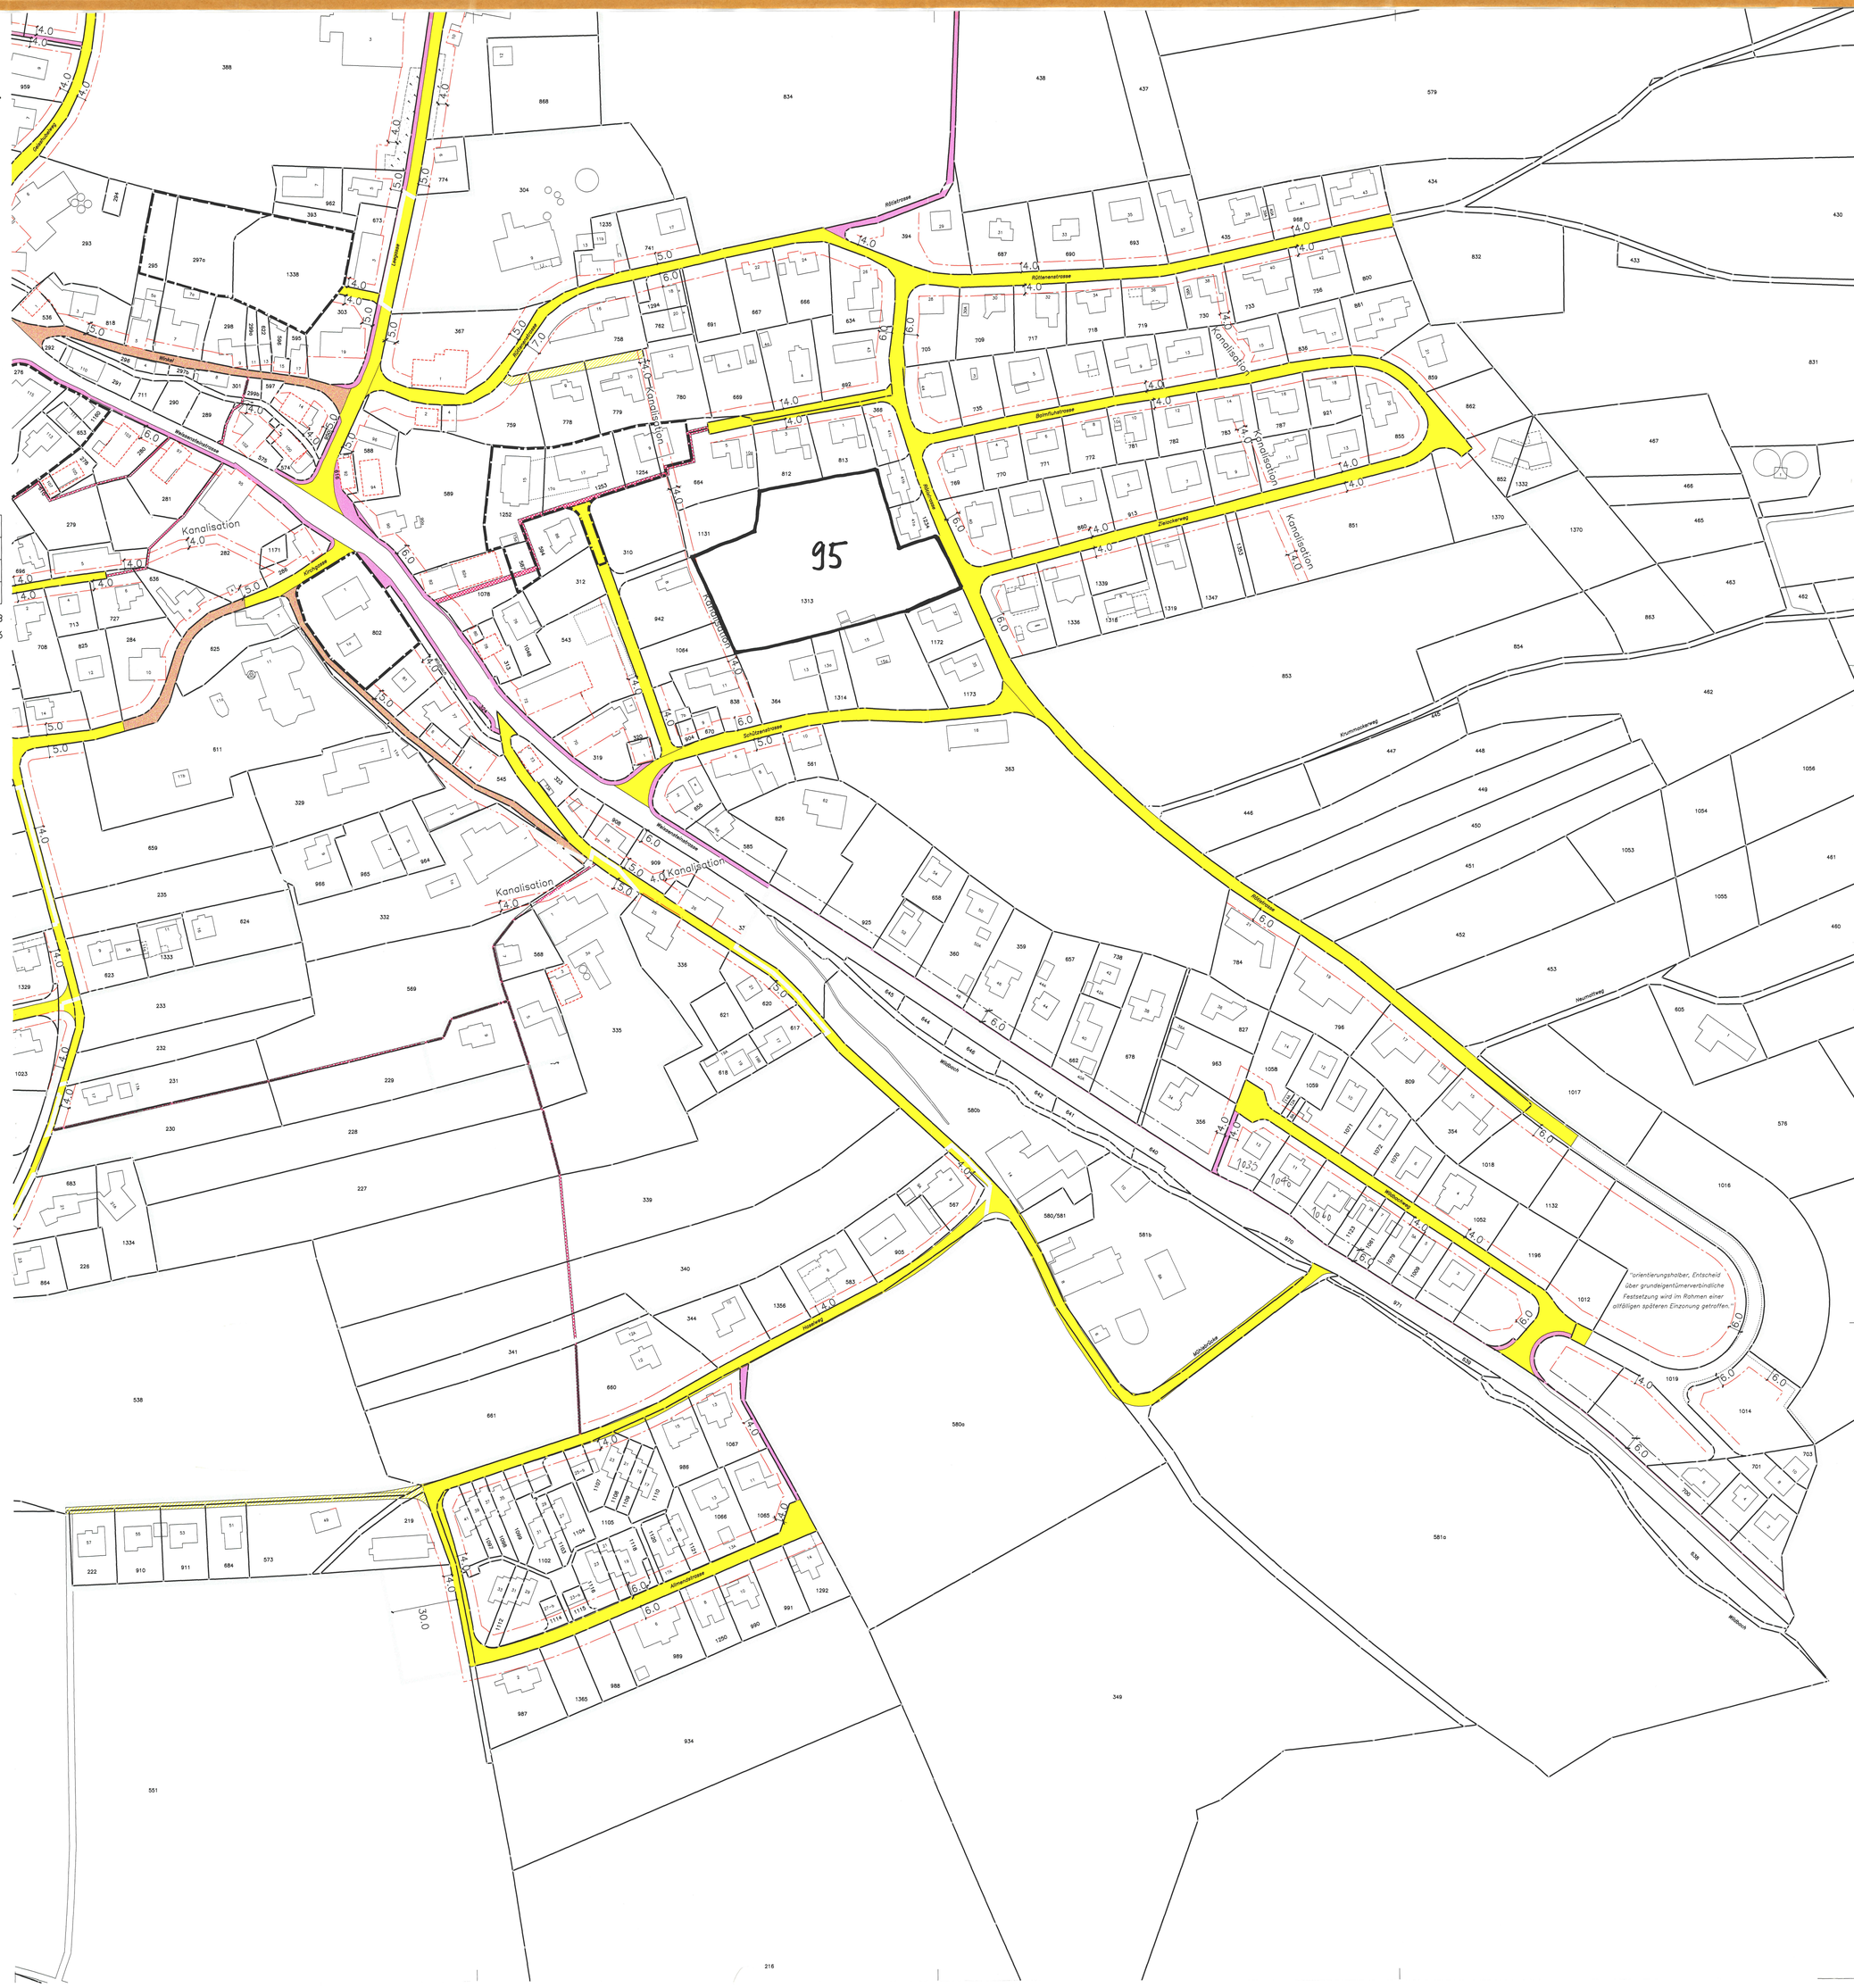
- Kantonsstrasse, Trottoir
- best. öffentliches Fusswegrecht
- Hecken
- Wald
- Kantonale Baulinie
- Bauzonengrenze
- Gebiet mit Gestaltungsplanpflicht