

Kanton Solothurn
Gemeinde Oberdorf

Kürzematt
Überführung der Privatstrasse
zu öffentlichem Areal

Erschliessungsplan
Strassen und Baulinien 1:500

Änderungen	Datum	Solothurn	im August 2008
A: Autoabstellplätze		Gezeichnet	dd / m
B: Mutation Strassengrenze		Format	40 x 63
C		Freigabe	7
C:\7309.00\erschipl-beitrl-v2\sit-erschl-304.dgn	Plot-Datum: 01.09.2008	Plan Nr.	7309.00 - 304B

WAM PARTNER
Planer und Ingenieure

4502 Solothurn
Florastrasse 2
Telefon 032 625 27 27
Telefax 032 625 27 00
wam-so@wam-ing.ch

Legende

Orientierungsinhalt

Bestehende öffentliche Strasse




Bestehende Baulinie



Genehmigungsinhalt


Neue öffentliche Strasse

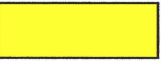

Neue Baulinie gemäss Artikel 40, PBG



Prov. Plangrundlage aus der Neuvermessung von Markwalder & Partner Burgdorf übernommen
(ist noch nicht definitiv genehmigt)

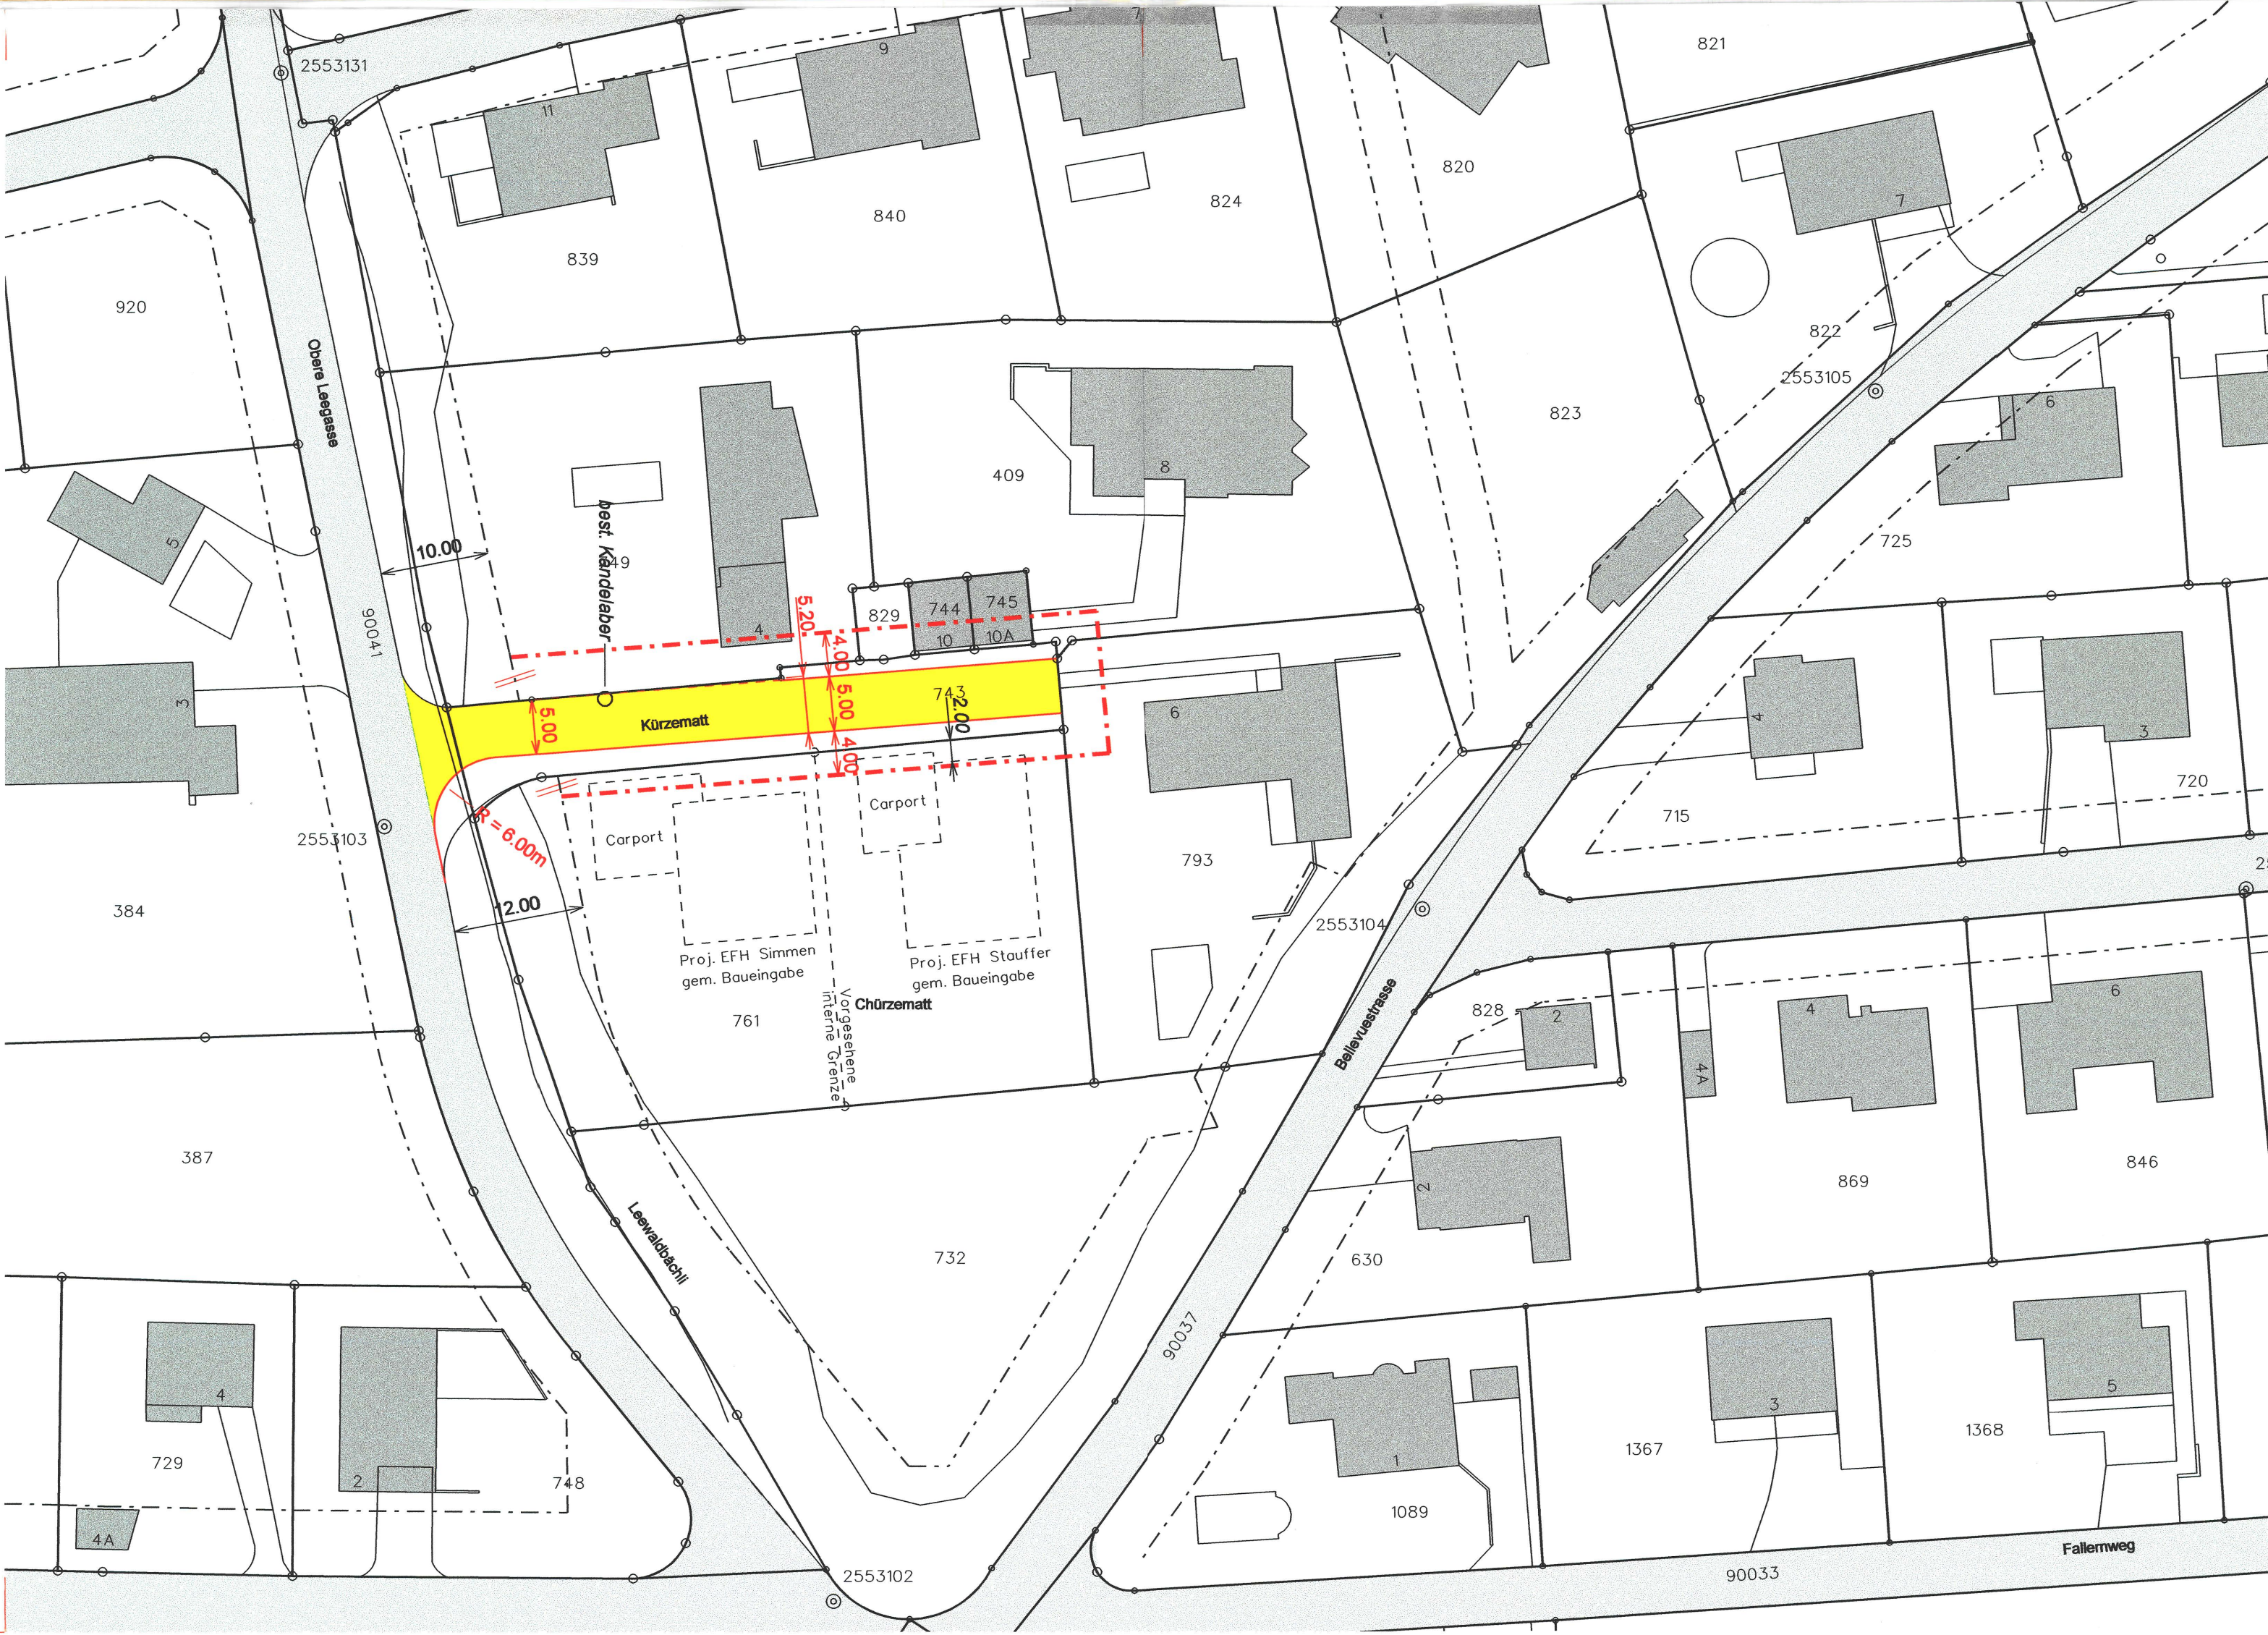

Öffentliche Auflage vom 03.07.2008 bis 04.08.2008

Vom Gemeinderat der Einwohnergemeinde Oberdorf genehmigt
durch Beschluss vom 18.08.2008 (Geschäft Nr. 1508 Seite 1382)

Der Gemeindepräsident:

[Signature]

Der Gemeindeschreiber:

[Signature]

Vom Regierungsrat genehmigt
durch Beschluss Nr. 1728 vom 29. September 2008

Der Staatsschreiber:

[Signature]

