

14/9

Kant. Planungsstelle

KANTON SOLOTHURN


GEMEINDE OBERDORF

BAULANDUMLEGUNG

"ZIELACKER"


NEUER ZUSTAND

1:1000

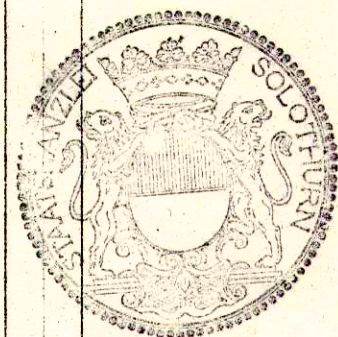

Vom Regierungsrat durch heutigen
Beschluss Nr. 5796 genehmigt.
Solothurn, den 10. Jan. 1967
Der Statsschreiber:
Keller

- | | | |
|--|------------------------|--------|
| | ADAM ARMIN | (I) |
| | ADAM FRANZ | (II) |
| | ADAM JOSEF | (III) |
| | ETTER + RINDLISBACHER | (IV) |
| | WALKER FRANZ | (V) |
| | KÄCH FRIEDA | (VI) |
| | KOELZ ANNEMARIE | (VII) |
| | KOFMEL JOSEF | (VIII) |
| | ROTHENBÜHLER EMMA | (IX) |
| | SIEBER- STRAUSAK JOSEF | (X) |
| | WALKER LEO | (XI) |

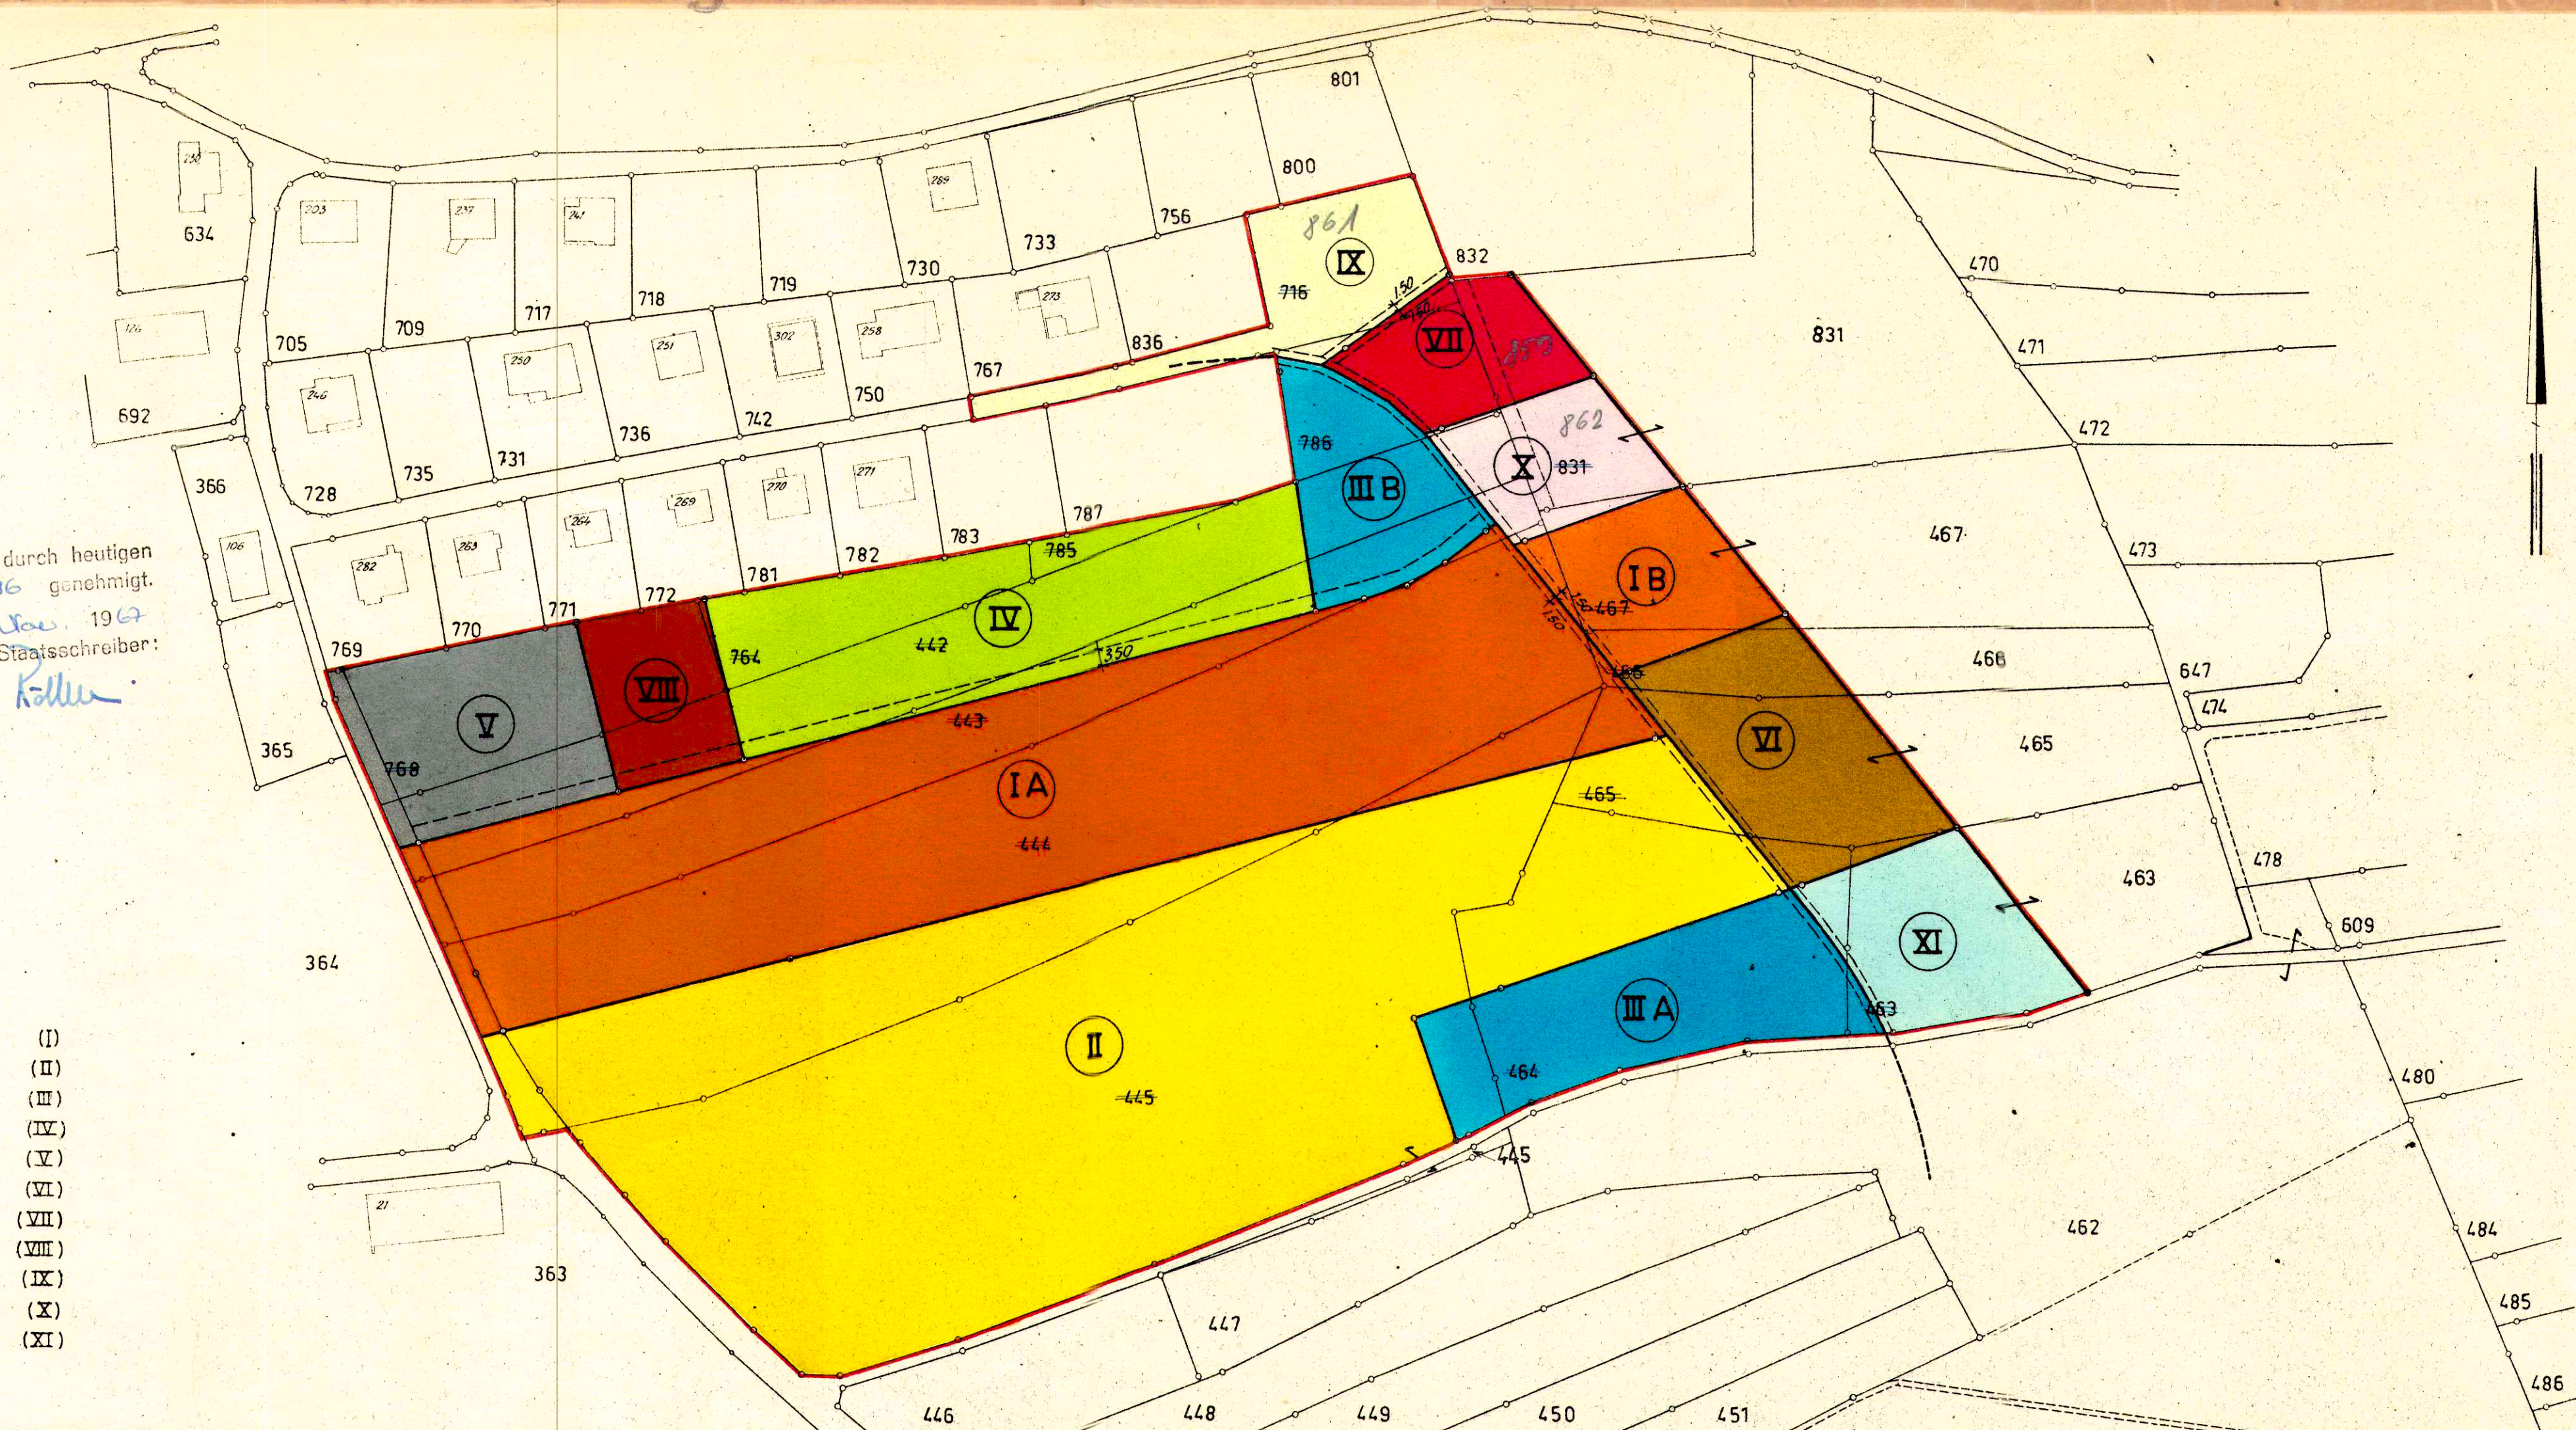

Flächen - Eigentums - und Dienstbarkeits -
Verzeichnis bei R.R.B.

SOLOTHURN, IM OKTOBER 1967

BERNASCONI & FLURY
INGENIEURBUREAU S.A.
SOLOTHURN & BALSTHAL